


PŮDORYS 2.NP - HLAVNÍ BUDOVA - STÁVAJÍCÍ STAV, BOURACÍ PRÁCE

M 1:50

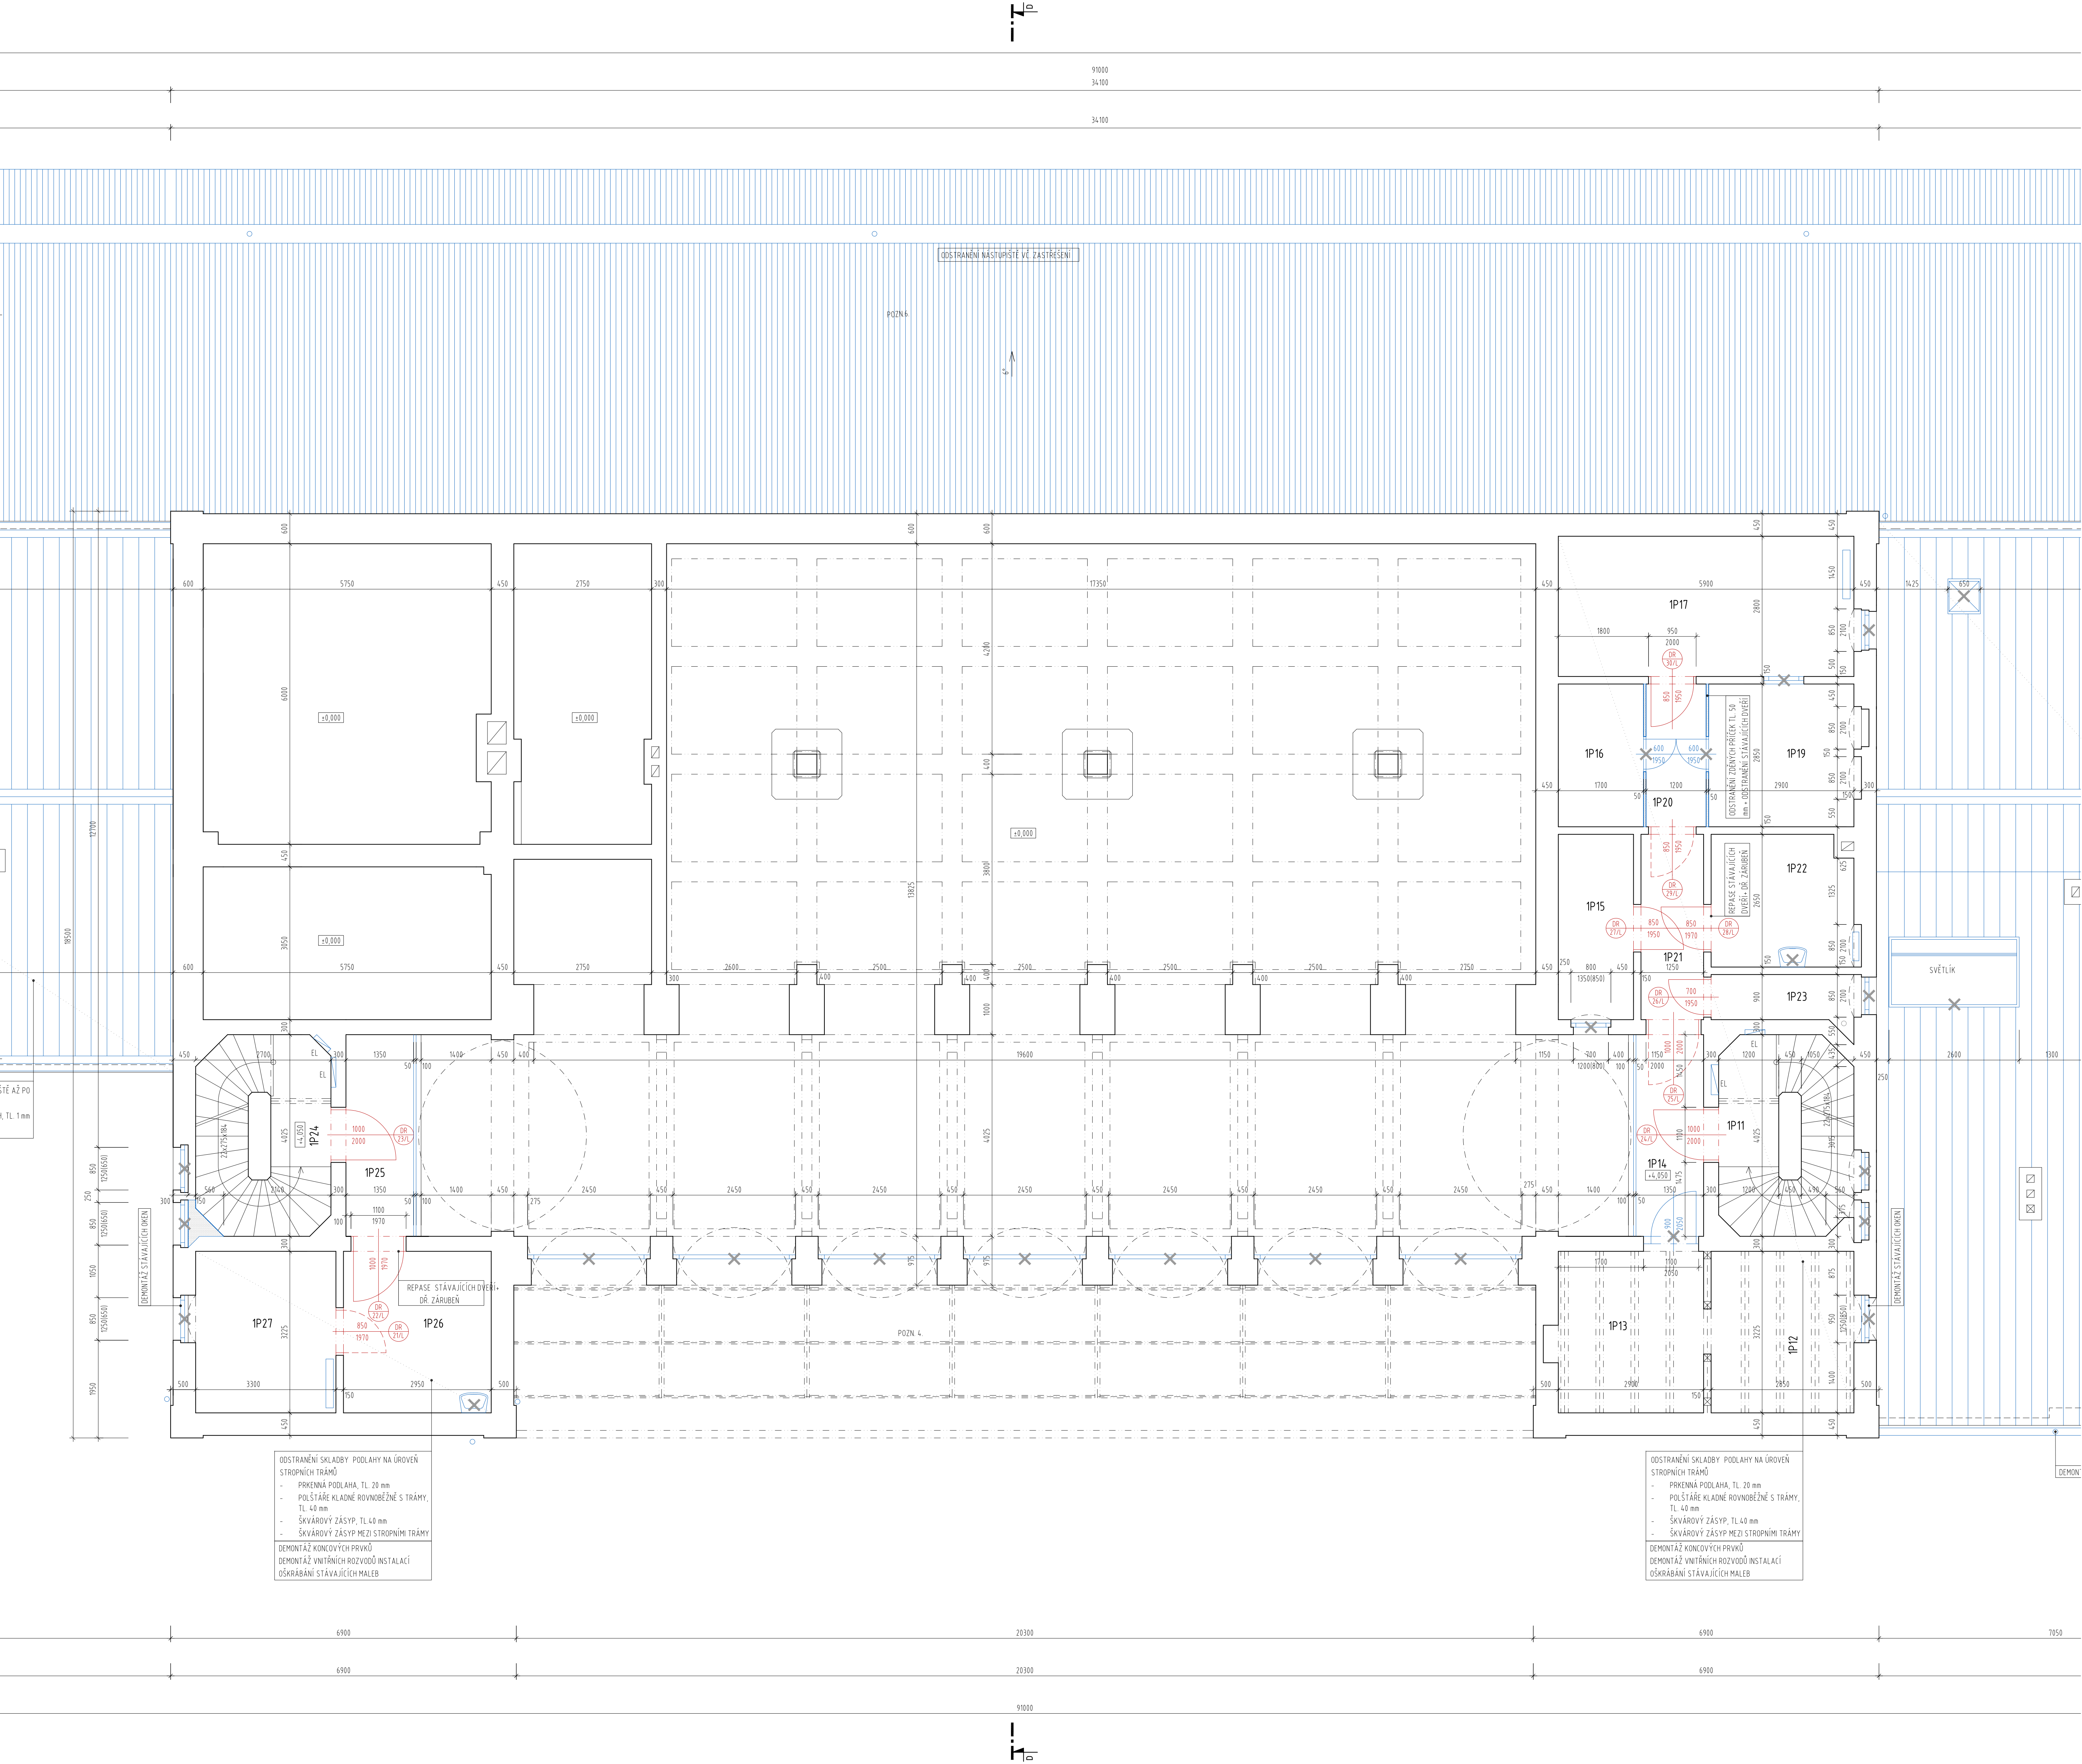

LEGENDA MÍSTNOSTÍ:

OBLO MÍSTNOSTI	POMĚR	PLOCHA	SVĚTLA VÝŠKA	PODLAHA	STĚNY	STROP
IP11	CHODBA	4,24 m ²	3,220 mm	TERACOVÁ DLAŽBA	ŠT.O.+KLEJ. MAL. DO 1,8m	ŠT. OMÍTKA + MALBA
BYT - 2+1 CELKOVÁ PLOCHA 62,41 m ²						
IP13	KOUPELNA	3,84 m ²	3,150 mm	KERAMICKÁ DLAŽBA	ŠT.O.+KLEJ. KER. OBK. DO 1,8m	SKP PODHLED
IP14	POKOJ	16,50 m ²	3,220 mm	KOBEREK	ŠT. OMÍTKA + MALBA	ŠT. OMÍTKA + MALBA
IP15	KUCHYŇ	12,03 m ²	3,220 mm	PVC	ŠT. OMÍTKA + MALBA	ŠT. OMÍTKA + MALBA
IP16	POKOJ	12,03 m ²	3,220 mm	KOBEREK	ŠT. OMÍTKA + MALBA	ŠT. OMÍTKA + MALBA
IP17	WC	2,88 m ²	3,220 mm	KERAMICKÁ DLAŽBA	ŠT.O.+KLEJ. KER. OBK. DO 1,8m	ŠT. OMÍTKA + MALBA
IP18	PŘEDSÍŇ	1,87 m ²	3,220 mm	KERAMICKÁ DLAŽBA	ŠT. OMÍTKA + MALBA	ŠT. OMÍTKA + MALBA
BYT - 2+1 CELKOVÁ PLOCHA 46,75 m ²						
IP12	KOUPELNA S WC	5,34 m ²	3,150 mm	TERACOVÁ DLAŽBA	ŠT. OMÍTKA + MALBA	ŠT. OMÍTKA + MALBA
IP19	POKOJ	12,03 m ²	3,220 mm	KOBEREK	ŠT. OMÍTKA + MALBA	ŠT. OMÍTKA + MALBA
IP20	KUCHYŇ	12,03 m ²	3,220 mm	LAMINOVÁ	ŠT. OMÍTKA + MALBA	ŠT. OMÍTKA + MALBA
IP10	POKOJ	16,75 m ²	3,220 mm	KOBEREK	ŠT. OMÍTKA + MALBA	ŠT. OMÍTKA + MALBA
IP11	CHODBA	3,07 m ²	2,930 mm	KAMENÁ DLAŽBA	ŠT.O.+KLEJ. MAL. DO 1,8m	ŠT. OMÍTKA + MALBA
IP12	POKOJ	9,18 m ²	2,420 mm	DŘEVĚNÁ PRKNA	CHLA	PŘEKRYV ZÁLOP
IP13	KUCHYŇ	9,35 m ²	2,420 mm	CHLA	CHLA	PŘEKRYV ZÁLOP
IP14	BALCON	6,64 m ²	2,380 mm	DŘEVĚNÁ PRKNA	ŠT. OMÍTKA + MALBA	ŠT. OMÍTKA + MALBA
IP15	SKLAD	5,55 m ²	2,380 mm	DŘEVĚNÁ PRKNA	ŠT. OMÍTKA + MALBA	ŠT. OMÍTKA + MALBA
IP16	SKLAD	4,84 m ²	2,380 mm	DŘEVĚNÁ PRKNA	ŠT. OMÍTKA + MALBA	ŠT. OMÍTKA + MALBA
IP17	SKLAD	16,50 m ²	2,380 mm	PVC	ŠT. OMÍTKA + MALBA	ŠT. OMÍTKA + MALBA
IP18	NEOBŽAZENO					
IP19	SKLAD	8,27 m ²	2,380 mm	PVC	ŠT. OMÍTKA + MALBA	ŠT. OMÍTKA + MALBA
IP20	CHODBA	3,42 m ²	2,380 mm	DŘEVĚNÁ PRKNA	ŠT. OMÍTKA + MALBA	ŠT. OMÍTKA + MALBA
IP21	CHODBA	4,83 m ²	2,380 mm	DŘEVĚNÁ PRKNA	ŠT. OMÍTKA + MALBA	ŠT. OMÍTKA + MALBA
IP22	KOMORA	7,38 m ²	2,380 mm	DŘEVĚNÁ PRKNA	ŠT. OMÍTKA + MALBA	ŠT. OMÍTKA + MALBA
IP23	WC	2,88 m ²	2,380 mm	DŘEVĚNÁ PRKNA	ŠT. OMÍTKA + MALBA	ŠT. OMÍTKA + MALBA
IP24	CHODBA	3,07 m ²	2,380 mm	KAMENÁ DLAŽBA	ŠT. OMÍTKA + MALBA	ŠT. OMÍTKA + MALBA
IP25	BALCON	6,64 m ²	2,380 mm	DŘEVĚNÁ PRKNA	ŠT. OMÍTKA + MALBA	ŠT. OMÍTKA + MALBA
IP26	SKLAD	5,55 m ²	2,380 mm	KOBEREK	ŠT. OMÍTKA + MALBA	ŠT. OMÍTKA + MALBA
IP27	SKLAD	8,03 m ²	2,380 mm	KOBEREK	ŠT. OMÍTKA + MALBA	SKP PODHLED + MALBA
IP28	CHODBA	4,06 m ²	3,300 mm	TERACOVÁ DLAŽBA	ŠT.O.+KLEJ. MAL. DO 1,8m	ŠT. OMÍTKA + MALBA
BYT - 2+1 CELKOVÁ PLOCHA 52,73 m ²						
IP29	PŘEDSÍŇ	3,48 m ²	2,820 mm	TERACOVÁ DLAŽBA	ŠT. OMÍTKA + MALBA	ŠT. OMÍTKA + MALBA
IP30	KOUPELNA S WC	4,84 m ²	2,820 mm	KERAMICKÁ DLAŽBA	KER. OBKRAJ DO 1,8m	SKP PODHLED
IP31	POKOJ	12,03 m ²	3,300 mm	PVC + KOBEREK	ŠT. OMÍTKA + MALBA	ŠT. OMÍTKA + MALBA
IP32	KUCHYŇ	12,03 m ²	3,300 mm	PVC + KOBEREK	ŠT. OMÍTKA + MALBA	ŠT. OMÍTKA + MALBA
IP33	POKOJ	16,75 m ²	3,300 mm	PVC + KOBEREK	ŠT. OMÍTKA + MALBA	ŠT. OMÍTKA + MALBA
BYT - 2+1 CELKOVÁ PLOCHA 53,00 m ²						
IP34	POKOJ	13,19 m ²	3,300 mm	KOBEREK	ŠT. OMÍTKA + MALBA	ŠT. OMÍTKA + MALBA
IP35	POKOJ	16,50 m ²	3,300 mm	PVC + KOBEREK	ŠT. OMÍTKA + MALBA	ŠT. OMÍTKA + MALBA
IP36	KUCHYŇ	13,19 m ²	3,300 mm	PVC	ŠT. OMÍTKA + MALBA	ŠT. OMÍTKA + MALBA
IP37	SPZ	2,19 m ²	3,300 mm	PVC + KOBEREK	ŠT. OMÍTKA + MALBA	ŠT. OMÍTKA + MALBA
IP38	PŘEDSÍŇ	3,51 m ²	3,300 mm	PVC	ŠT. OMÍTKA + MALBA	ŠT. OMÍTKA + MALBA
IP39	KOUPELNA S WC	4,43 m ²	3,300 mm	PVC	ŠT.O.+KLEJ. KER. OBK. DO 1,8m	ŠT. OMÍTKA + MALBA

LEGENDA MATERIÁLŮ:

- STÁVAJÍCÍ KONSTRUKCE
- BOURANÉ KONSTRUKCE, ODSTRANOVANÉ, PŘESUNOVANÉ PRVKY
- NĚČEJŠÍ PROSTORY
- ZAJISTĚNÍ NOVÝCH OTVORŮ - BLUŽŠÍ SPECIFIKACE V ČÁSTI DOKUMENTACE D.1.2 STAVEBNÍ KONSTRUKČNÍ ŘEŠENÍ
- DŮČASNÉ OCHRANÉ KONSTRUKCE - I. ETAPA
- SKP DOČASNÁ PŘÍSKA - NA KOVNĚVÉ ŽENODRŽOVÉ KONSTRUKCI R-OW 125, 190 TL PŘÍČKY 150 mm, ROZTĚČE
- PROFILŮ MAX. 625 mm, DPLAŠTĚNÁ Z OBODU STRAN 1x SKP DESKAMI 180 12,5 mm
- DŮČASNÉ OCHRANÉ KONSTRUKCE - II. ETAPA
- SKP DOČASNÁ PŘÍSKA - NA KOVNĚVÉ ŽENODRŽOVÉ KONSTRUKCI R-OW 125, 190 TL PŘÍČKY 150 mm, ROZTĚČE
- PROFILŮ MAX. 625 mm, DPLAŠTĚNÁ Z OBODU STRAN 1x SKP DESKAMI 180 12,5 mm

POZNÁMKY:

- POZN.1 ZASTYPAŇ - ZHUTNĚNÍ SKLEPA DO VÝŠKOVÉ ÚROVNĚ -0,200 m
- POZN.2 ODSTRANĚNÍ STÁVAJÍCÍ ZABĚPĚČOVACÍ A SÍŤOVACÍ TECHNOLOGIE DEMONTÁŽ BŮDE PROVEDENA PO UKONČENÍ AKCE "MODERNIZACE ŽST FRANTIŠKOVY LÁZNĚ"
- POZN.3 BEZ STAVEBNÍCH ÚPRAV - REKONSTRUKCE VĚRNĚHO SOULADNÍ ZAŘÍZENÍ (MČ) S OBSLUHOU VE VÝPRVNÍ BUDOVĚ BYLA PROVEDENA 01/2021
- POZN.4 STÁVAJÍCÍ PŘECHOVÁ STŘECHA NAD HLAVNÍM VÝSTUPEM BUDY DEMONTOVÁNA. LITNOVÁ ZDOBÁNA KONZOLA BUDE ZACHOVÁNA, BROUŠENÁ A OPATŘENA NOVÝM NÁSTĚM
- POZN.5 HLAVNÍ PŘÍPRAVKOVÁ SKŘÍŇ (ČEZ DISTRIBUCE a.s.) BUDE DEMONTOVÁNA - NOVÉ UMÍSTĚNÍ VÍZ ČÁSTI DOKUMENTACE D.1.6 - SÚMOPROUDÉ ELEKTROINSTALACE
- POZN.6 DEMONTÁŽ ZASTŘEŠENÍ NASTUPÍŠTĚ V CĚLÉM ROZSAHU VČETNĚ ZPEVNĚNÉ PLOCHY NASTUPÍŠTĚ ČCA DO HL. 1,0 m POD ÚROVŇ STÁVAJÍCÍHO TERÉNU
- POZN.7 STÁVAJÍCÍ INSTALAČNÍ KANÁL MEZI HLAVNÍ BUDOVOU A SEVERNÍM / JŽNÍM KŘÍDELEM O ROZMĚRECH 600x100 mm BUDE VYČIŠTĚN A OPATŘEN NOVÝM POKLOPEM

OBECNÉ POZNÁMKY:

- PŘED BOURÁNÍM JE TŘEBA STATIKY ZAJISTIT STÁVAJÍCÍ ZACHOVÁVANÉ KONSTRUKCE BLUŽŠÍ SPECIFIKACE V ČÁSTI DOKUMENTACE D.1.2 - STÁVAJÍCÍ KONSTRUKČNÍ ŘEŠENÍ
- V PŘÍPADĚ NESULADU SKUTEČNÉHO STAVU KONSTRUKČÍ A PŘEDPOKLÁDANÉHO STAVU MUSÍ BÝT NAVRŽENÉ ŘEŠENÍ KONZULTOVÁNO SE STATIKEM NEBO ZASTUPCEM GP
- VEŠKERÉ BOURACÍ PRÁCE MUSÍ BÝT PROVÁZENY POD DOHLEDU ODPovídající OSOBY
- VEŠKERÉ ROZMĚRY VÝZTUŽÍ SE K PŮVODNÍM KONSTRUKČNÍM JE NUTNÉ OVĚŘIT NA STAVĚ

ODSTRANOVANÉ ČÁSTI

- SKLADBA PODLAHY 1PP (BETONOVÁ PODLAHA / CHELNÁ DLAŽBA)
- OMÍTKA STĚNY (OSKŘABÁNÍ - VYČIŠTĚNÍ - VYSYPÁVNÍ)
- DVEŘE, OKNA A HRÍZE
- SKP PODHLEDY
- ZDĚNÉ PŘÍČKY
- STÁVAJÍCÍ ZAMĚČNÉ PRVKY (ZÁBRADLÍ, HODNÝ, ...) BUDOU DEMONTOVÁNY
- VEŠKERÉ STÁVAJÍCÍ TECHNICKÉ ZAŘÍZENÍ (VÝPŘÍCHOVÁ STANICE, BULER, HOTEL, OTOPNÁ TĚLESA, ...) VČETNĚ ROZVODŮ BUDOU DEMONTOVÁNY
- STÁVAJÍCÍ PODKROVÍ VPRUŠTĚ BUDOU VYČIŠTĚNY A ZNOVU OSÁZENY NA ÚROVŇ ČISTÉ PODLAHY
- STÁVAJÍCÍ ANGLICKÉ DVORKY BUDOU VYČIŠTĚNY, ZALOŽOVÁNY A OPATŘENY POKLOPEM
- STÁVAJÍCÍ KLEMPÍŘSKÉ PRVKY (ŽLÁBY, SVODY, PARAPETY, ...) VĚ HROMOSVODU BUDOU DEMONTOVÁNY
- PŘECHOVÉ POKLOPY NAD STÁVAJÍCÍM ANGLICKÝM DVORKY BUDOU DEMONTOVÁNY
- STŘEŠNÍ PLOŠTĚ BUDE DEMONTOVÁNA PO ÚROVŇ STÁVAJÍCÍCH KROKVÍ (PALCOVANY POZNÁVAT PLECH - PŘEKRYV ZÁLOP)

ETAPIZACE STAVBY

1. ETAPA I - REKONSTRUKCE VÝPRVNÍ BUDOVY BEZ TECHNOLOGICKÝCH MÍSTNOSTÍ A PŘÍLEHLÉ ZPEVNĚNÉ PLOCHY
2. ETAPA II - REKONSTRUKCE KOLEJIŠTĚ, NÁSTUPÍŠTĚ A PŘESUN TECHNOLOGIE DO VÝPRVNÍ BUDOVY ŘEŠENO V RÁMCI AKCE "MODERNIZACE ŽST FRANTIŠKOVY LÁZNĚ"
3. ETAPA III - REKONSTRUKCE VÝPRVNÍ BUDOVY TECHNOLOGICKÝCH MÍSTNOSTÍ - PO PŘESUNU TECHNOLOGIE
4. ETAPA IV - VYBUDOVÁNÍ PARKOVIŠTĚ A ZPEVNĚNÝCH PLOCH

LEGENDA PRVKŮ:

- ODSTRANOVANÉ DVEŘE
- REPAROVANÉ DVEŘE SE ZMĚNOU PLOCHY
- NAVRHOVANÉ DVEŘE (NOVÉ/REPLIKAI)
- REPAROVANÉ DVEŘE V PŮVODNÍ POLOZE
- REPAROVANÉ DVEŘE SE ZMĚNOU PLOCHY (CHYBĚJÍCÍ KŘÍDLO)
- REPAROVANÉ DVEŘE V PŮVODNÍ POLOZE (CHYBĚJÍCÍ KŘÍDLO)
- DVEŘE Z ZAŘÍZENÍ K USKLADNĚNÍ

Ministerstvo dopravy Státní fond dopravní infrastruktury	
Jiná ověření:	Podí:
Orientační schéma:	Rozložení oprávněných osob:
Revizor:	Datum:
Podpis:	Kontrola:
Stavbu/Investor:	Správa železnic, státní organizace
Adresa:	Dělnická 1003/9, 110 00 Praha 9
Zástupce investora:	Stavbu/Investor: Správa železnic
Adresa:	Sokolovská 1995/278, 190 00 Praha 9
Zhotovitel díla:	APRIS 3MP s.r.o.
Adresa:	Barrova 231/36, 140 00 Praha 4
Kontakt:	T: +420 261 260 358 E: sprava@apris.cz
Zhotovitel objektu:	APRIS 3MP s.r.o.
Adresa:	Barrova 231/36, 140 00 Praha 4
Kontakt:	T: +420 261 260 358 E: sprava@apris.cz
Hlavní projektant (HPP):	Ing. Vojtěch Hujl
Specialista:	-
Název stavby/akce:	REKONSTRUKCE VÝPRVNÍ BUDOVY V ŽST. FRANTIŠKOVY LÁZNĚ
Název díla:	Pozemní objekty výpravních budov a budov zastávek
Název objektu/díla:	Výpravní budova v Žst. Františkovy Lázně
Název přílohy:	Architektonicko-stavební řešení
Název díla část přílohy:	Půdorys 2.NP - hlavní budova - stávající stav, bourací práce
Obdobnost projektanta:	Ing. Pavla Svatošová
Kraj:	Katastrální území:
Katovarský:	Františkovy Lázně
Stavba/Investor:	Správa železnic
Adresa:	Dělnická 1003/9, 110 00 Praha 9
Kontakt:	T: +420 261 260 358 E: sprava@apris.cz
Zhotovitel díla:	APRIS 3MP s.r.o.
Adresa:	Barrova 231/36, 140 00 Praha 4
Kontakt:	T: +420 261 260 358 E: sprava@apris.cz
Zhotovitel objektu:	APRIS 3MP s.r.o.
Adresa:	Barrova 231/36, 140 00 Praha 4</