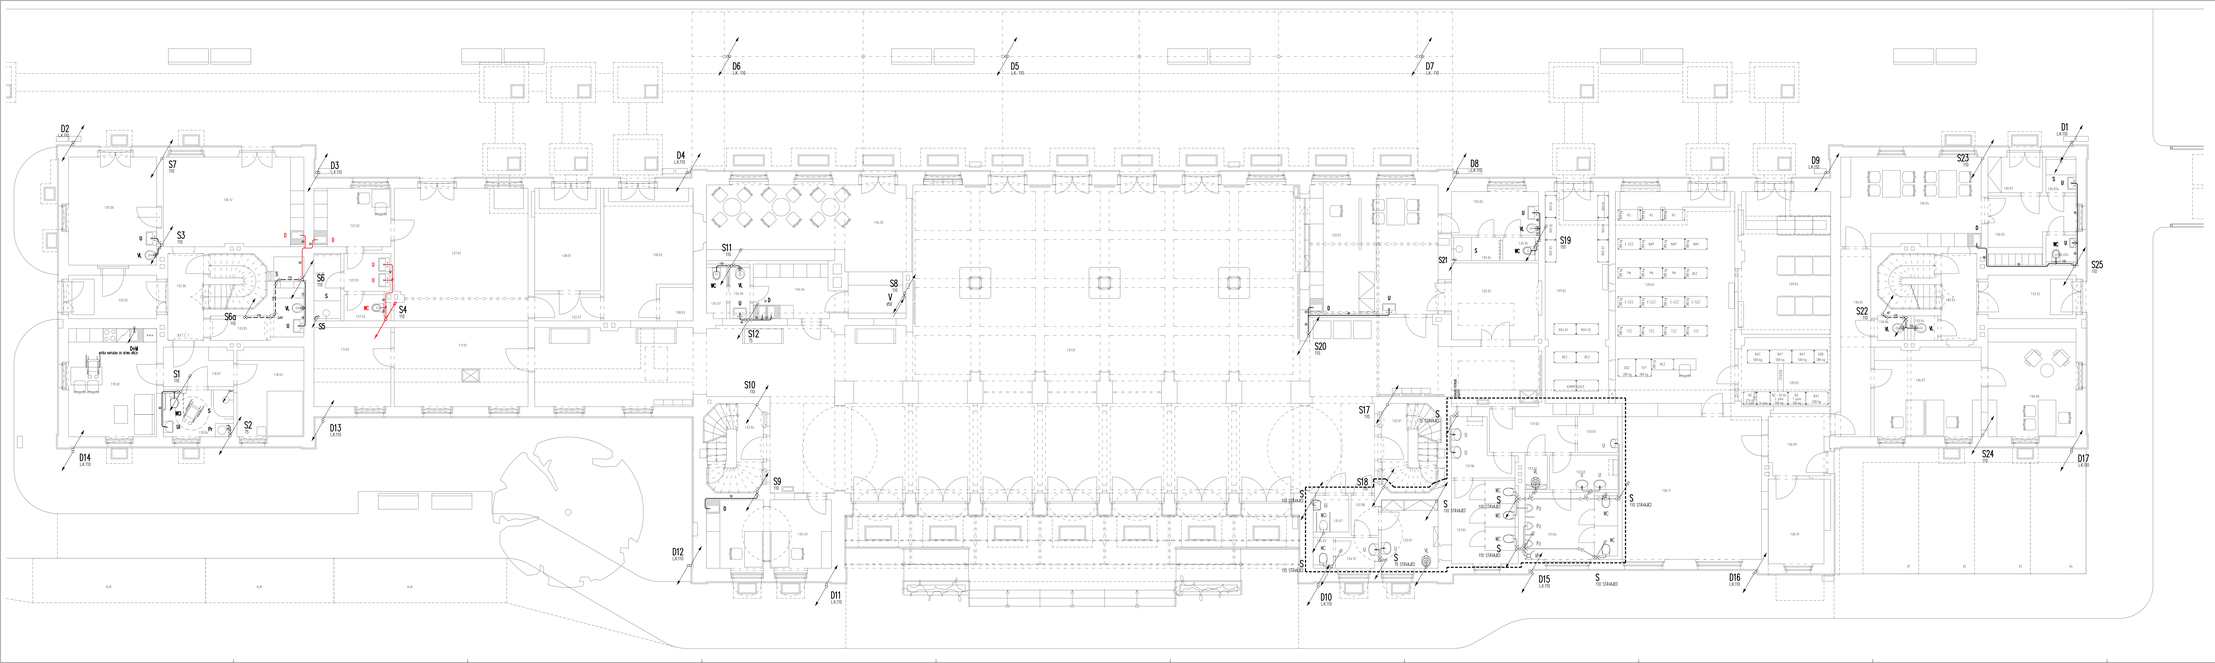

LEGENDA :

- KANALIZAČNÍ PŘÍPOJKA POTRUBÍ
- POTRUBÍ SPLAŠKOVÉ KANALIZACE
- POTRUBÍ SPLAŠKOVÉ KANALIZACE ZAČÍTÁNÉ POD STROPEM
- POTRUBÍ DEŠŤOVÉ KANALIZACE
- POTRUBÍ DEŠŤOVÉ KANALIZACE ZAČÍTÁNÉ POD STROPEM
- VTLAK DEŠŤOVÉ KANALIZACE
- DUŠTĚNÁNÁ POTRUBÍ DEŠŤOVÉ KANALIZACE
- POTRUBÍ V KOSE PROVEDENÁ VE 4. ČTVRTI

D – SPINÁM POTRUBÍ ŠEDÉ KANALIZACE
S – SPINÁM POTRUBÍ DEŠŤOVÉ KANALIZACE

WC – ZDravotní WC
WCI – ZDravotní WC IMOBILE
U – UMYVADLO
UI – UMYVADLO IMOBILE
U' – UMYVADLO
S – SPRCHA
V – VANA
VL – VÝLEVKA
D – DŘEZ
M – MYČKA

WC, WC1, U, U1, VL, P2 – STAVAJÍCÍ ZAŘÍZENÍ PŘÍSMĚTY

Ministerstvo dopravy
Státní fond dopravní infrastruktury

Revize	Datum	Popis	Kontrolovat

Stavebník/Investor:
Adresa:
Zástupce investora:
Adresa:

Správa železnic, státní organizace
Oblastní ředitelství Praha
Stavební správa Mělník
Nádražní 1/88/170, 190 00 Praha 9

Zhotovitel díla:
Adresa:
Kontakt:

APRIS SMP a.s.
Revoluční 23/26, 110 00 Praha 1
T: +420 251 260 374
E: info@aprissmp.cz

Stavební úřad:

Zhotovitel objektu:
Adresa:
Kontakt:

PROJECT PROJEKT – Ing. Zdeněk Sudlice
K Kaštanu 292, 252 42 Hostivařice
E: pk-sk@volny.cz

Hlavní projektant (HIP): Ing. Vodičk Hejl

Stavebníkovo:

Název stavby/akce:

REKONSTRUKCE VÝPRAVNÍ BUDOVY V ŽST. FRANTIŠKOVY LÁZNĚ

Kraj/Okres/Obec:

Název části:

Projektové objekty výpravních budov a budov zastávek

D.2.2.1

Číslo stavby:

Název objektu/SO části:

Výpravní budova v žst. Františkovy Lázně

SO 00-71-01.04

Číslo zakázky:

2. 103

Název přílohy:

Zdravotně technické instalace
Půdorys 1.NP

Hlavní inženýr projektu:

PDPS

Zodpovědný projektant:
Ing. Zdeněk Sudlice

Stavebníkovo přílohy:

Měřítko: 1:50
Formát: A3 A4

Datum:
03/21

Měsíc/rok datum zpracování:
11/12.2021

Vedoucí:

Kontrolovaný:

Podpis: