


5/7/2022

SITUACE KOORDINAČNÍ  
M 1:200

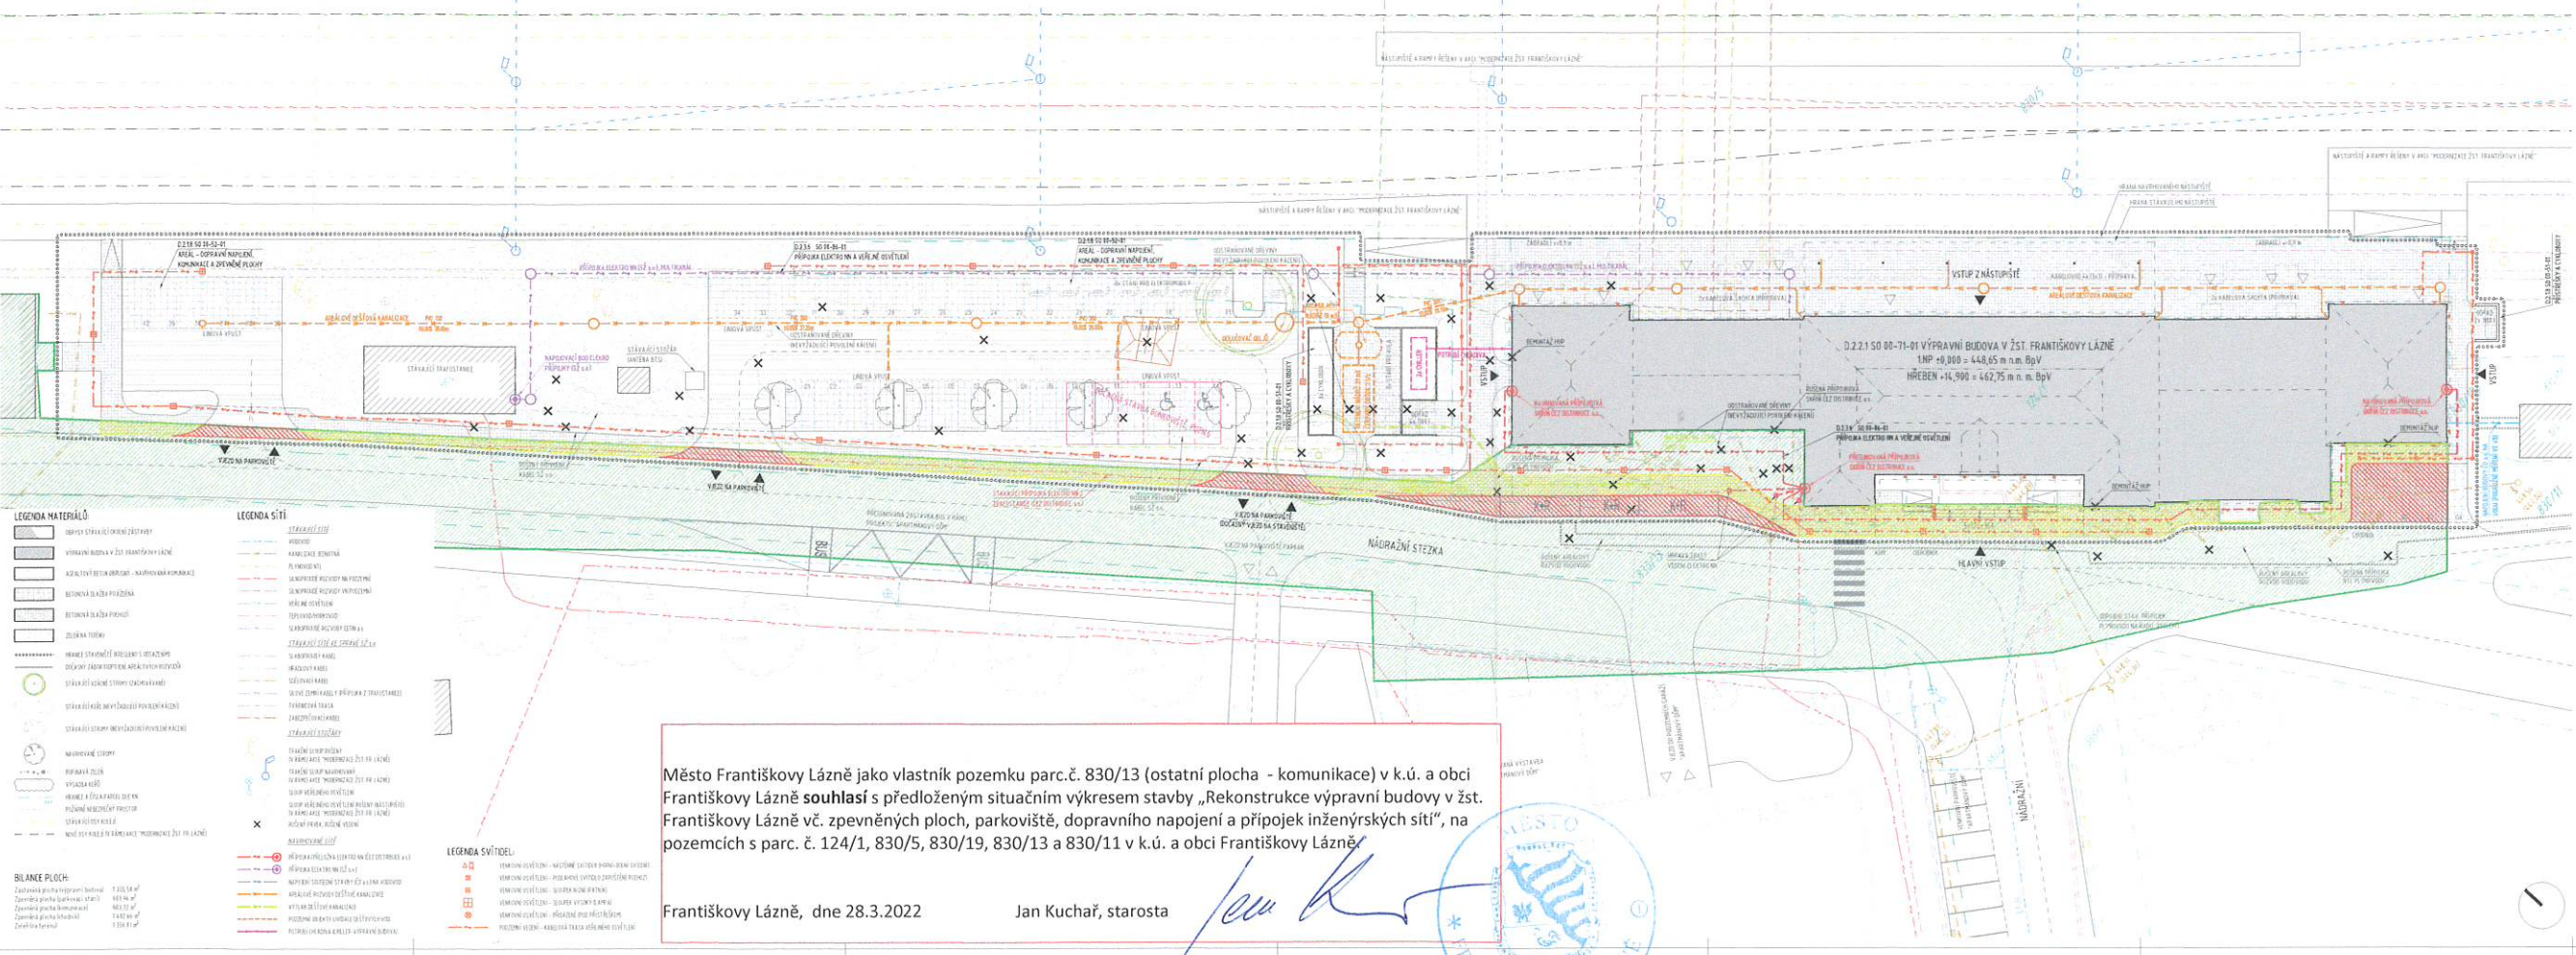


Ministerstvo dopravy  
Správa železniční dopravní cesty

Správa železniční dopravní cesty  
Správa železniční dopravní cesty

APRIS 3MP a.s.  
APRIS 3MP a.s.

REKONSTRUKCE VÝPRVNÍ BUDOVY  
V ŽST. FRANTIŠKOVY LÁZNĚ

2. C.03  
13.7.2021

Město Františkovy Lázně jako vlastník pozemků parc.č. 830/13 (ostatní plocha - komunikace) v k.ú. a obci Františkovy Lázně souhlasí s předloženým situačním výkresem stavby „Rekonstrukce výpravní budovy v žst. Františkovy Lázně vč. zpevněných ploch, parkoviště, dopravního napojení a přípojek inženýrských sítí“, na pozemcích s parc. č. 124/1, 830/5, 830/19, 830/13 a 830/11 v k.ú. a obci Františkovy Lázně.

Františkovy Lázně, dne 28.3.2022 Jan Kuchař, starosta

