


LEGENDA

KABELY NN (BĚŽNÁ SÍŤ)
KABELY NN (ZÁLOHOVANÁ SÍŤ DA

2.NF

1.NP

1.PP

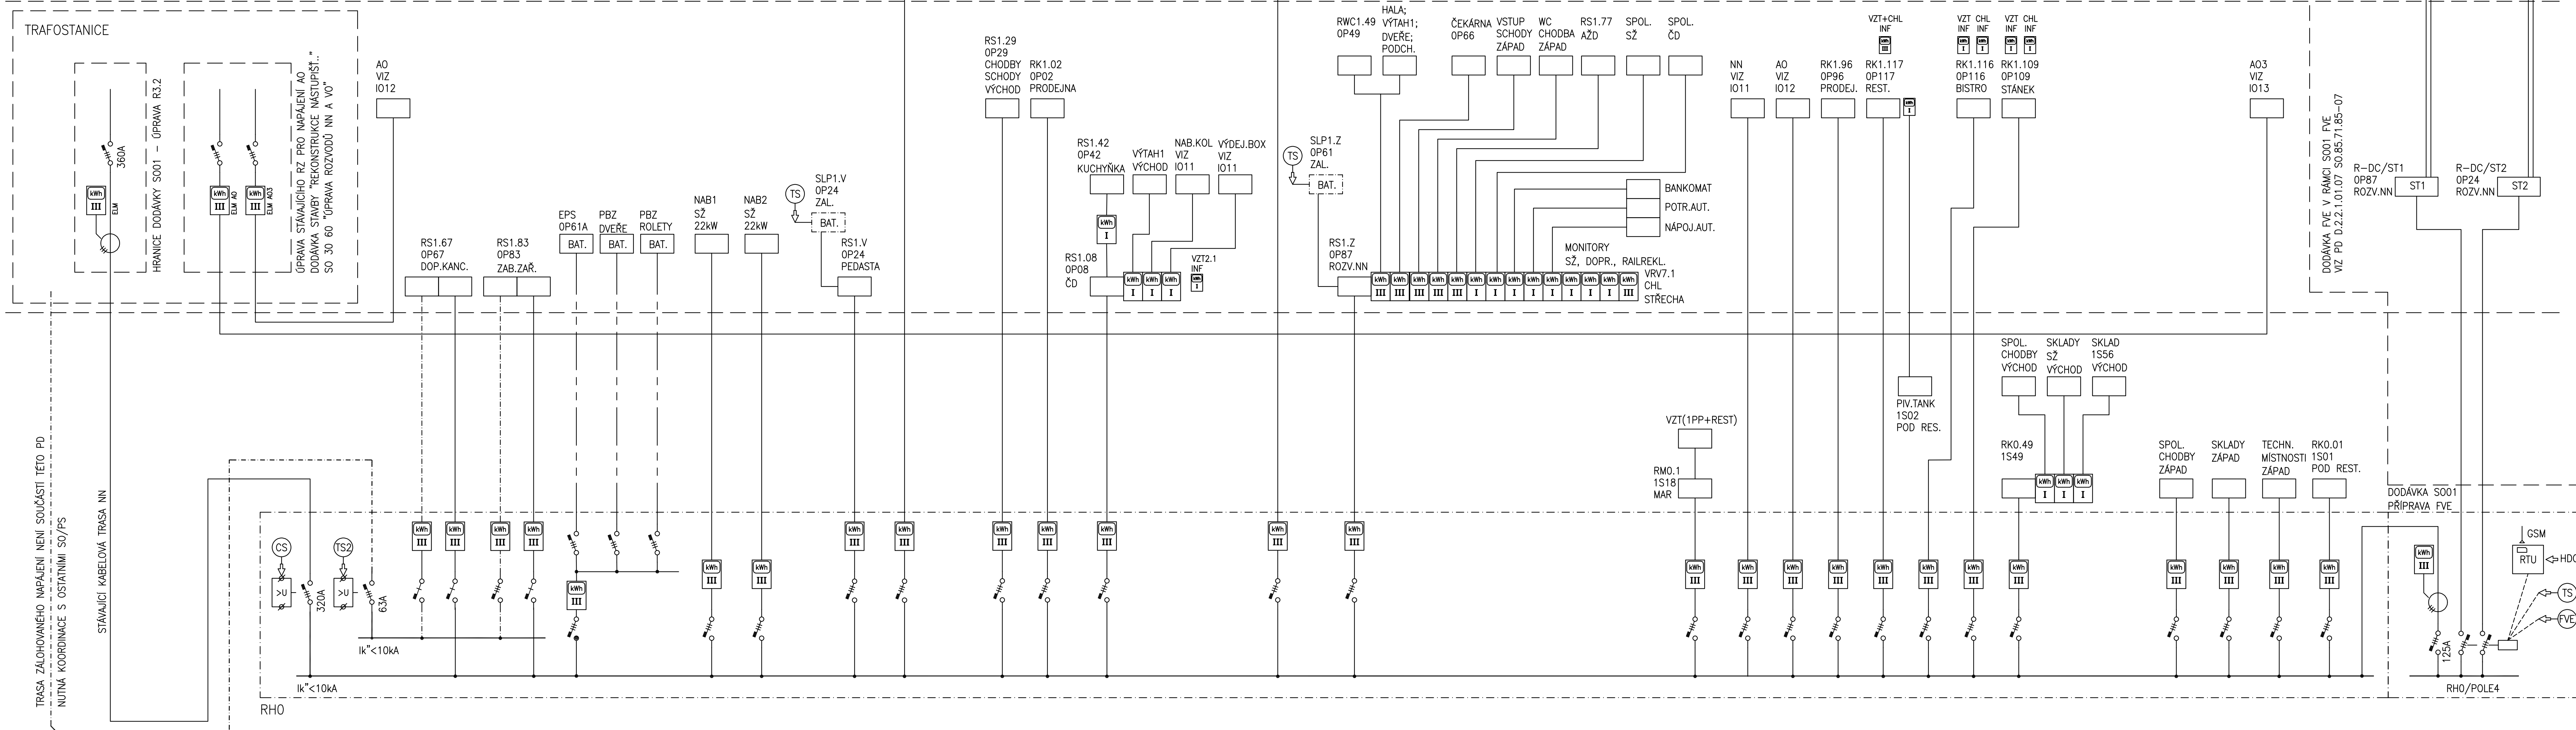

NAPĚTOVÁ SOUSTAVA:
 - 3+PE+N, 230/400V, ~50Hz, TN-C-S
 - 2+PE, 230V, ~50Hz, IT

OCHRANA PŘED ÚRAZEM ELEKTRICKÝM PROUDEM BUDE PŘEVEDENA DLE ČSN 33 2000-4-41ed.3 -
 AUTOMATICKÝM ODPOJENÍM VADNÉ ČÁSTI OD ZDROJE

