



PARDOBICE-ROSICE N.L.
TRÁTOVÁ RYCHLOST 160 km/h
ZÁBRZDNÁ VZDÁLENOST 1000m

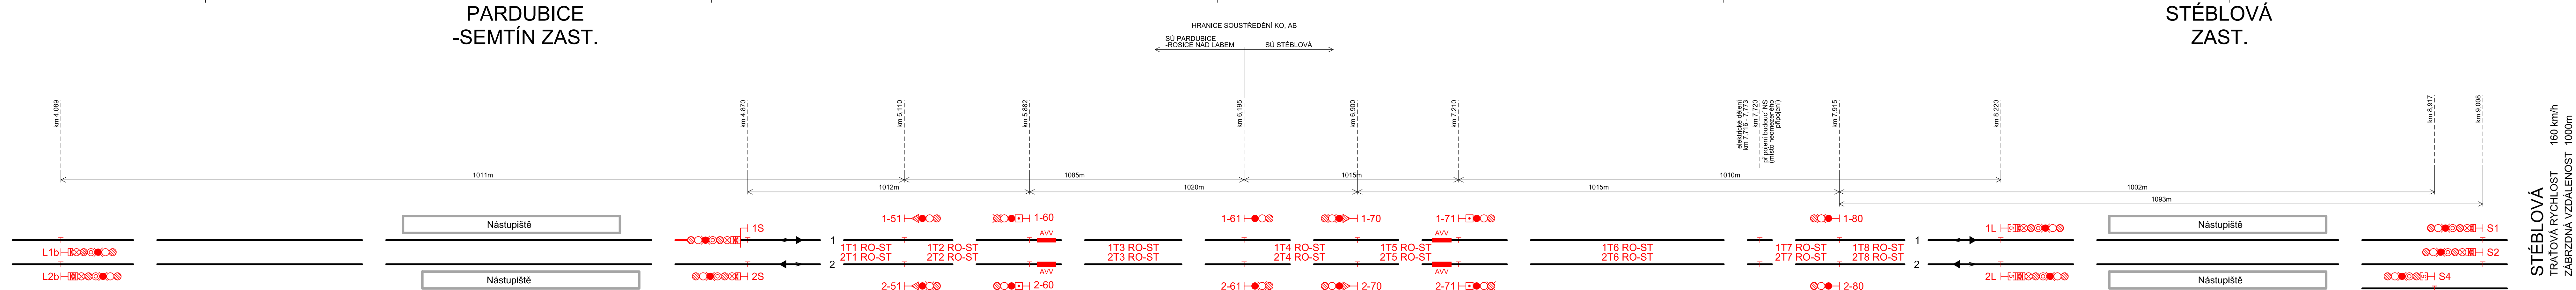

NAVRHOVANÝ STAV
STÁVAJÍCÍ STAV

PARDOBICE-ROSICE N.L.
TRÁTOVÁ RYCHLOST 100 km/h
ZÁBRZDNÁ VZDÁLENOST 700m

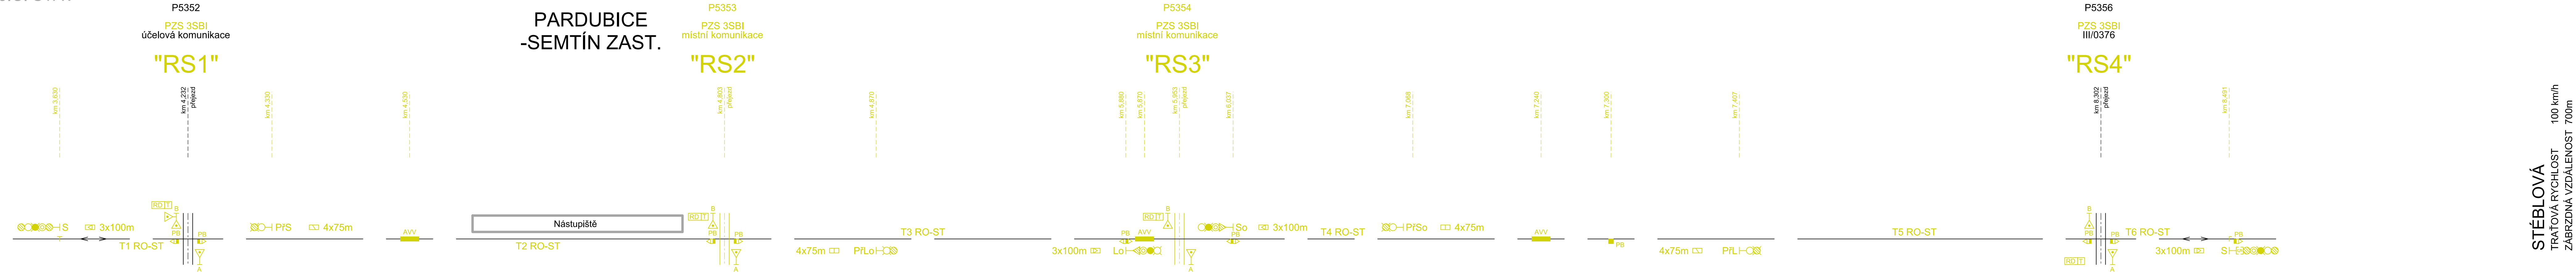

D.1

PO PŘIPOMÍNKÁCH 11/2016

Číslo změny:	Obsah změny:	Datum změny:
01	-	
02	-	
03	-	

Objednatel:	Správa železniční dopravní cesty, státní organizace Dlažďová 1003/7 110 00 Praha 1
-------------	--

Generální projektant:	SUDOP PRAHA a.s., Olšanská 1a, 130 80 Praha 3 tel.: +420 267 094 111 fax: +420 224 230 316 e-mail: praha@sudop.cz	Hlavní inženýr projektu: ING. DANIEL FILIP Garant profese: ING. JAROSLAV DYTRYCH
-----------------------	---	---

Středisko:	250 HRADEC KRÁLOVÉ
Vedoucí střediska:	ING. PAVEL HORAČEK
Odpovědný projektant SO, IO, PS:	ING. JAROSLAV DYTRYCH
Vypracoval:	ING. JAROSLAV DYTRYCH
Kontroloval:	ING. PETR VRÁBEL

Název akce:	MODERNIZACE TRATI HRADEC KRÁLOVÉ - PARDUBICE - CHRUDIM, 3. STAVBA, ZDOVOUKOLEJNĚNÍ PARDUBICE-ROSICE NAD LABEM - STĚBLOVÁ	Číslo smlouvy:	15-108.250
Část:	ŽELEZNIČNÍ ZABEZPEČOVACÍ ZAŘÍZENÍ PS 32-21-01 Pardubice-Rosice nad Labem - Stěblová, TZZ	Projektový stupeň:	PŘÍPRAVNÁ DOKUMENTACE
Název přílohy:	SITUAČNÍ SCHÉMA PARDUBICE-ROSICE NAD LABEM - STĚBLOVÁ	Datum:	02/2017
Měřítko:	-	Číslo části:	D.1
Počet formátů:	7 A4	Číslo přílohy:	3.3

DOCUMENT LZE UŽÍVAT POUZE VE SVÝSLU PŘEBLÍŽNÉ OBLASTI. ŽÁDNÁ JEHO ČÁST NEMŮŽE BYT DLE ZÁKONA Č.121/2000 Sb. KOPÍROVÁNA NEBO JINÝM ZPŮSOBEM ROZŠÍŘOVÁNA. BEZ SOUHLASU SUDOP PRAHA A.S.