


PŘEHLEDOVÉ SCHÉMA DOHLEDOVÝ VIDEOSYSTÉM

ŽST CHEB, HZS SŽ

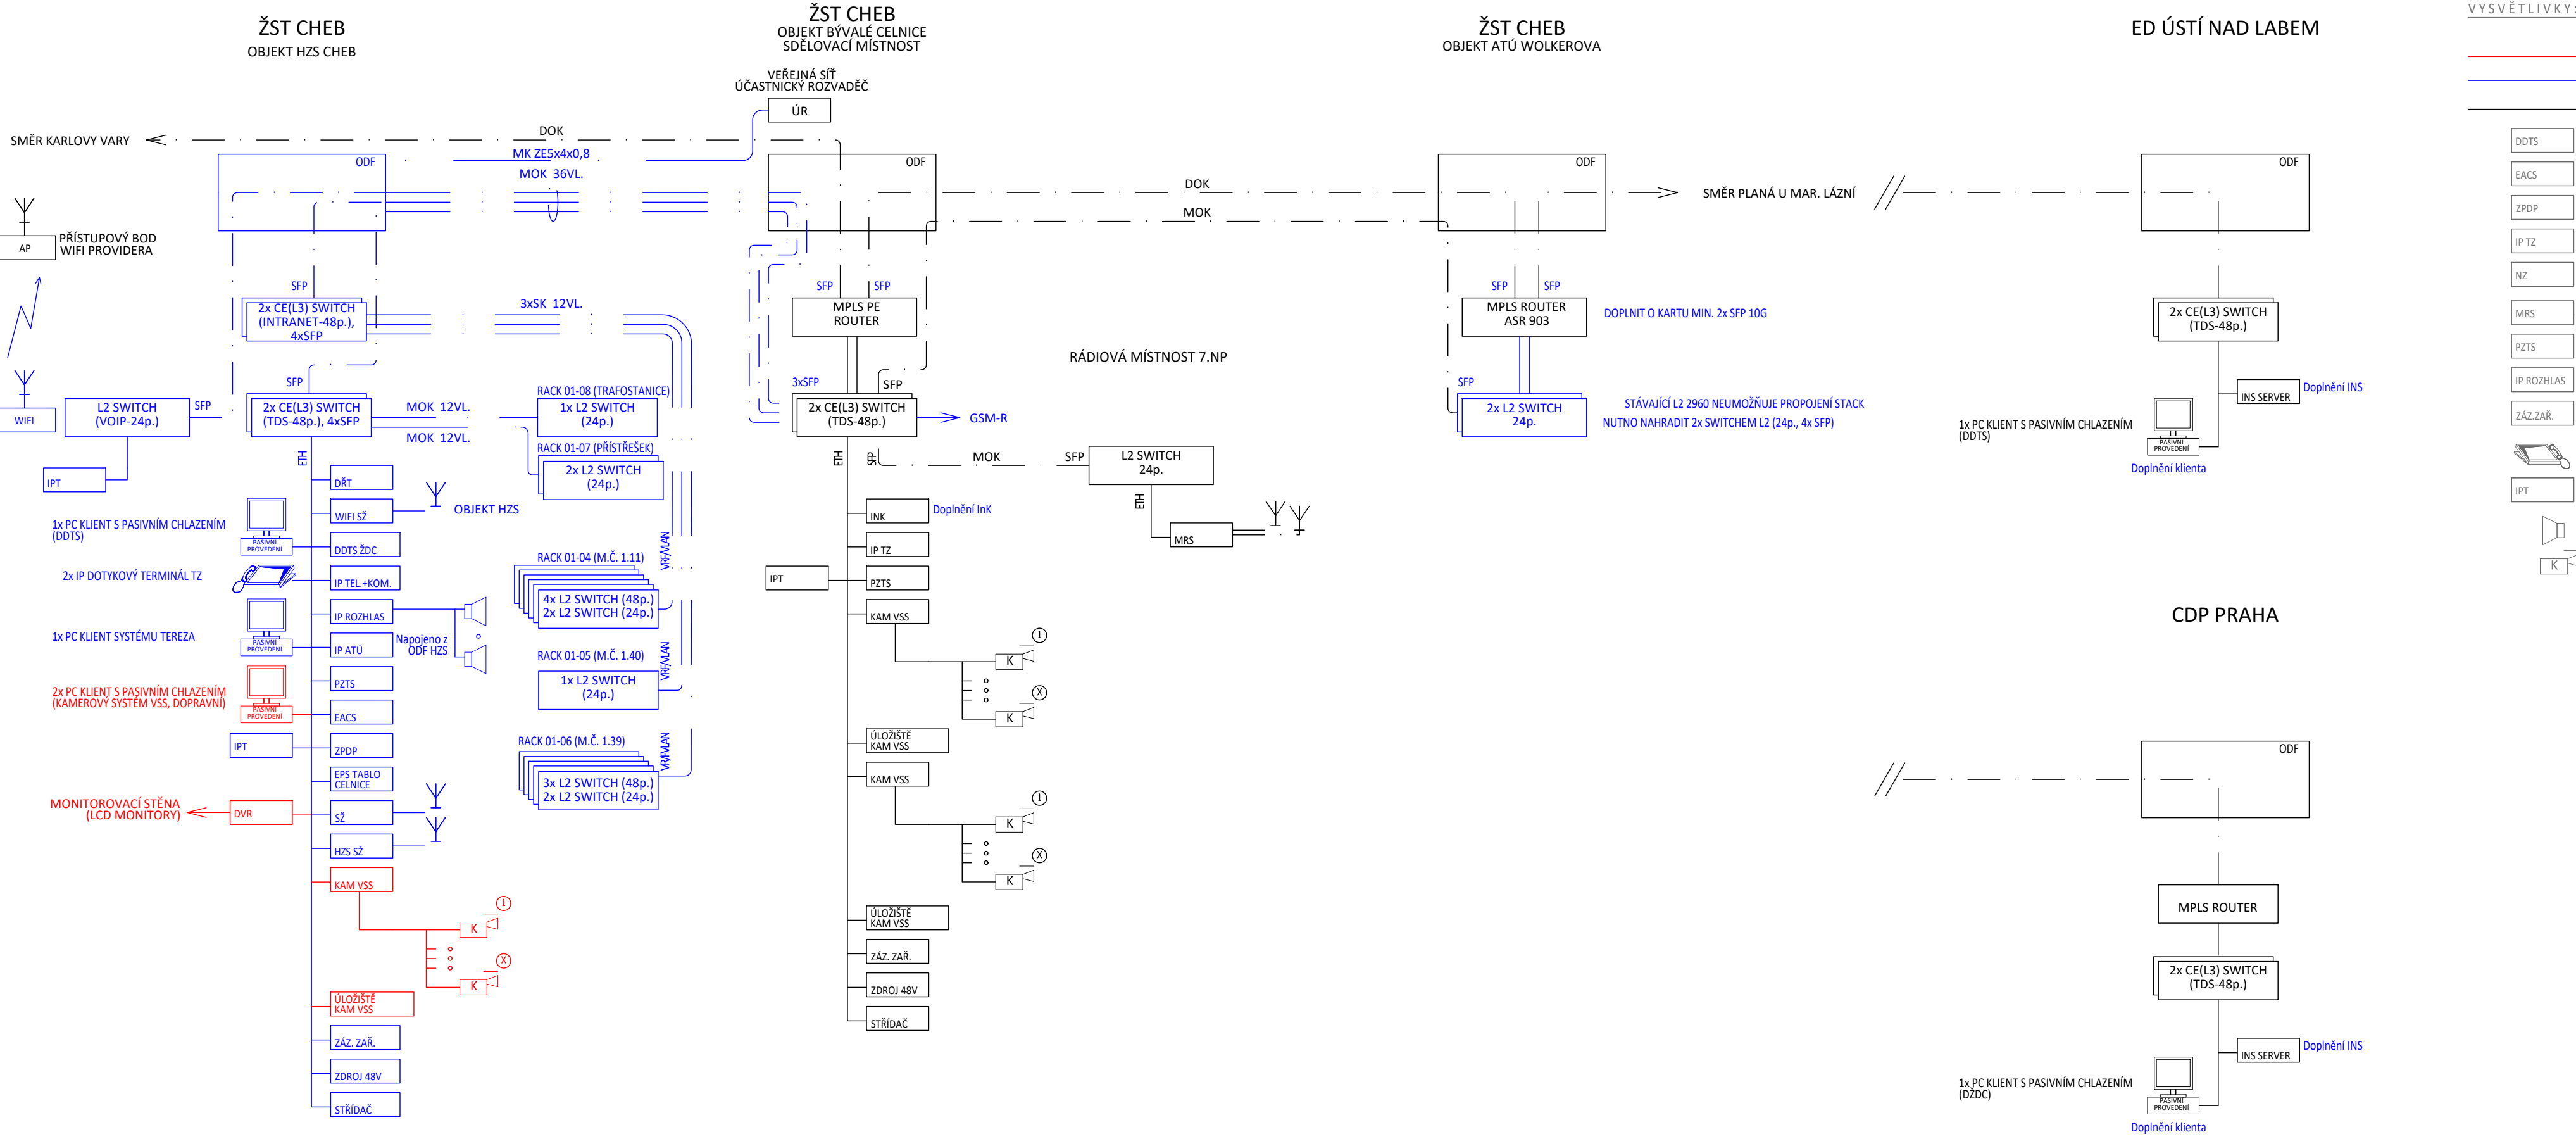

EVROPSKÁ UNIE  
Evropské strukturální a investiční fondy  
Operační program Doprava

Ministerstvo dopravy  
Státní fond dopravní infrastruktury

Razítko oprávněné osoby:

Podpis:

Datum:

Revize:	Datum:	Popis:	Kontroloval:
[000]	02/2023	Definitivní odevzdání dokumentace	Ing.arch. Luboš Sejkora

Stavebník/Investor:

Adresa:

Zástupce investora:

Adresa:

**Správa železnic, státní organizace**  
Dlážděná 1003/7, 110 00 Praha 1  
Stavební správa západ  
Sokolovská 1995/278, 190 00 Praha 9

Zhotovitel stavby:

Adresa:

Kontakt:

**SUDOP PRAHA a.s.**  
Olšanská 2643/1a, Žižkov, 130 80 Praha 3  
T: +420 604 236 211  
E: lubos.sejkora@ipsumcz.cz

Zhotovitel objektu:

Adresa:

Kontakt:

**SUDOP PRAHA a.s.**  
Olšanská 2643/1a, Žižkov, 130 80 Praha 3  
T: +420 724 756 075  
E: cabalova@czplan.cz

Hlavní projektant (HIP):

Specialista:

Odpovědný projektant:

Zpracovatel:

Ing.arch. Luboš Sejkora

Ing. et. Ing. arch. Zuzana Čabalová

Ing. et. Ing. arch. Zuzana Čabalová

Ing. Vladimír Koutník

Název stavby/akce:	<b>Areál HZS Cheb</b> <b>Vrázova ulice, k.ú. Cheb</b> <b>parc.č. 1393/12, 1399/17, 1404/4</b>	Označení (S-kód): S631900075 Označení zhotovitele: 20360200	
Název části:	Sdělovací zařízení	Označení části: D.1.2.7	
Název objektu:	<b>Dohledový videosystém</b>	Označení objektu/komplexu: <b>PS 09-02-71</b>	
Název přílohy:	<b>Přehledové schéma</b>	Číslo přílohy: <b>2. 001</b>	
Název dílčí části přílohy:		Paré:	
Kraj:	Katastrální území:	TUDU:	
Karlovarský	Cheb [620919]		
Stupeň MKumentace:	Datum zpracování:	Formáty:	Měřítka:
PDPS	28.02.2023	4 x A4	-

S-Adr:

Stupeň dokumentace:

Číslo:

Objekt:

Podobjekt:

Příloha:

Revize:

1 2 3 4 5 6 7 8 9 10 11 12 13 14 15 16 17 18 19 20 21 22 23 24 25 26 27 28 29 30 31 32 33 34 35 36 37 38 39 40 41 42 43

(Prostor pro další informace)