




POHLED SZ

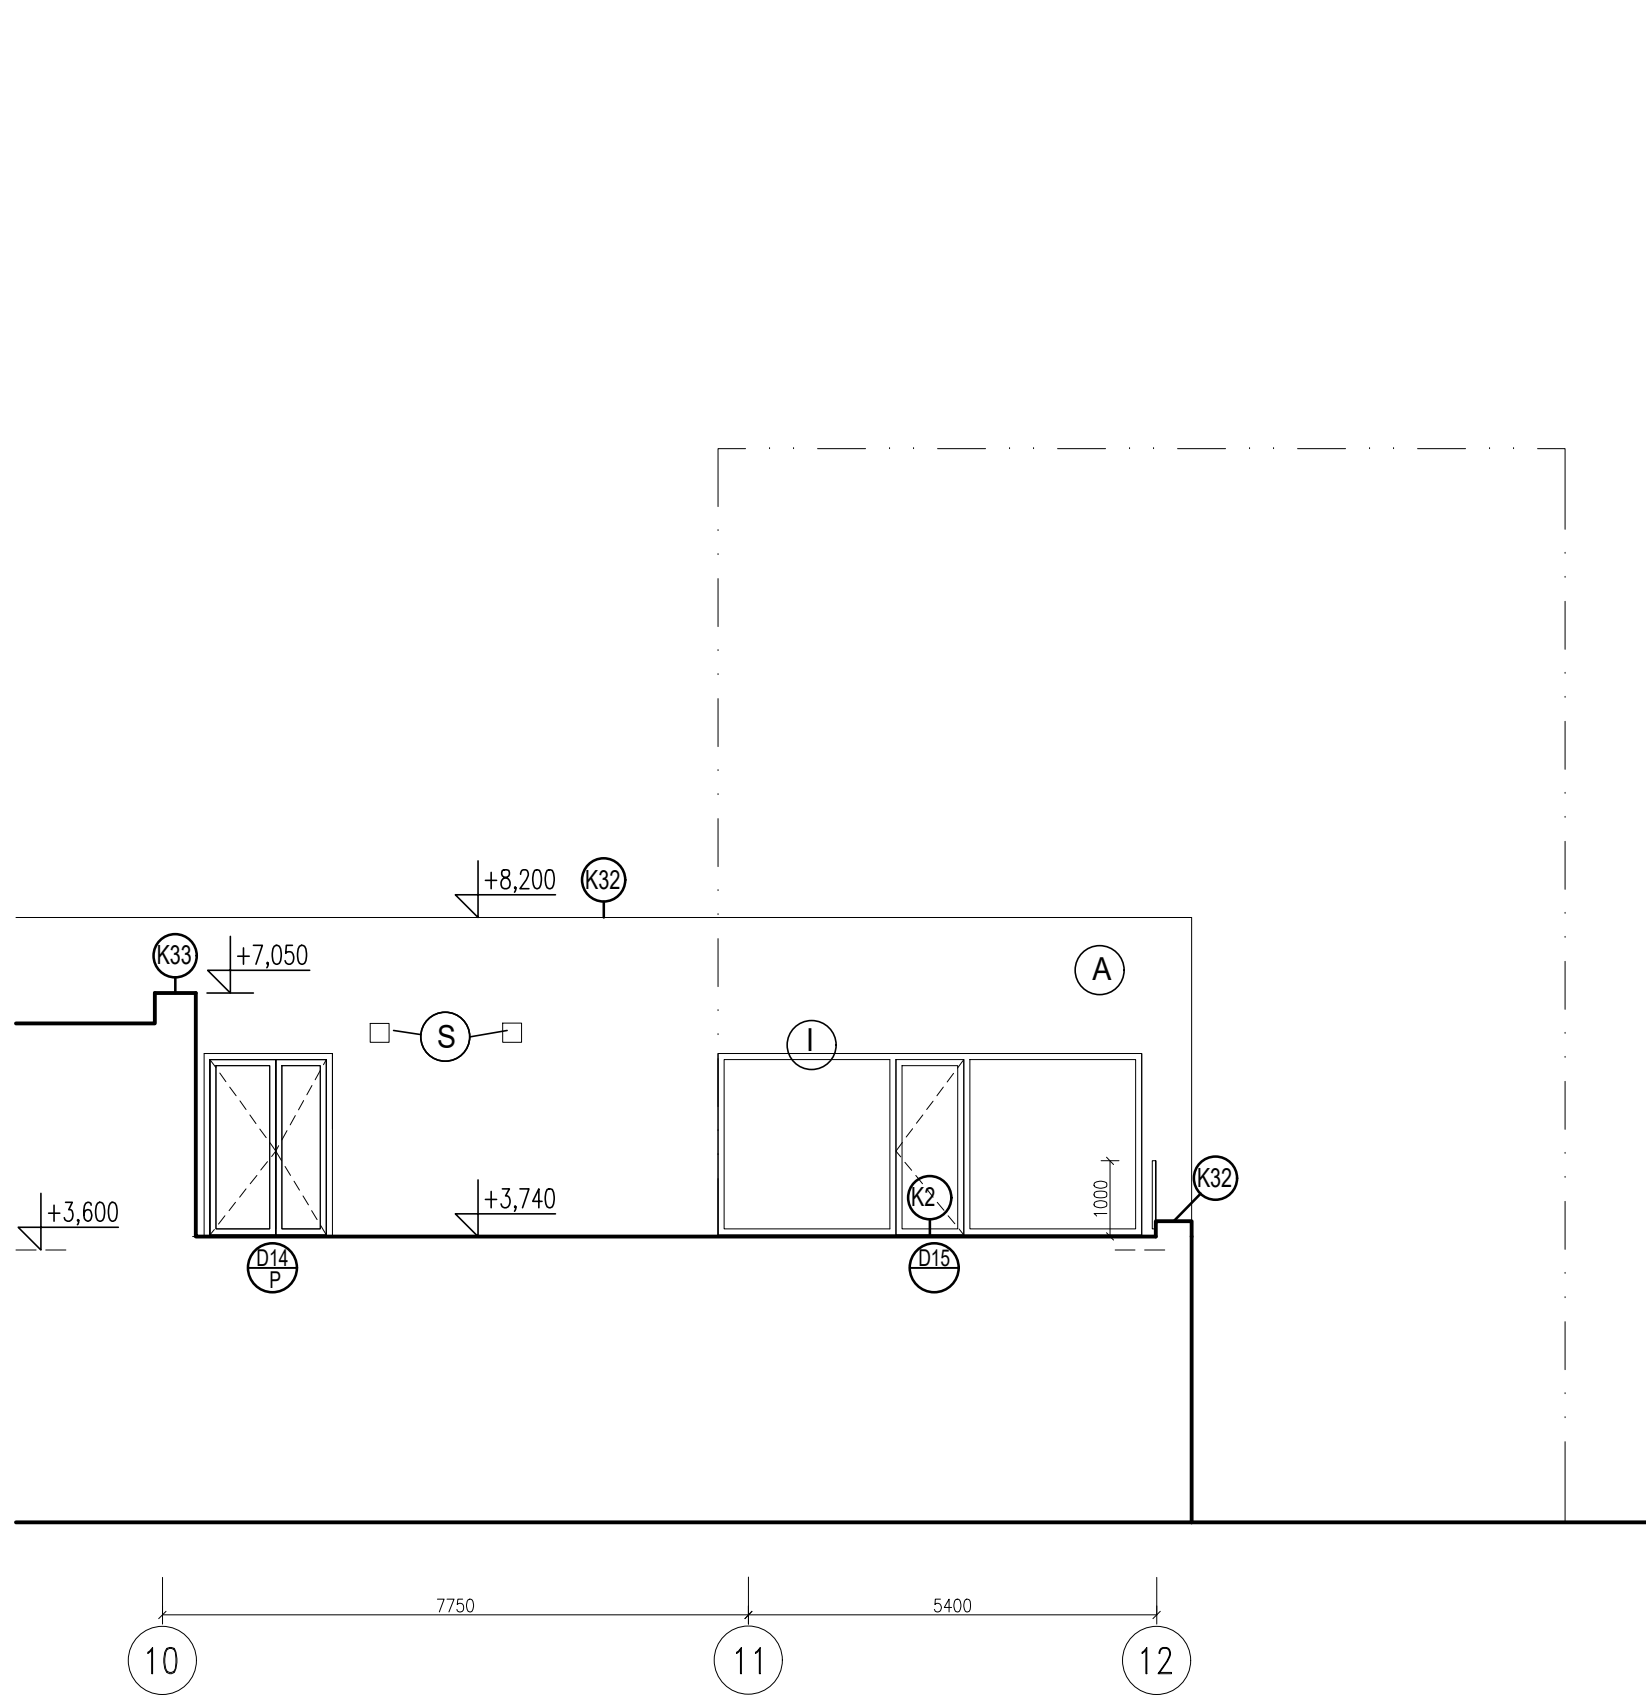

ŘEZOPOHLED SZ

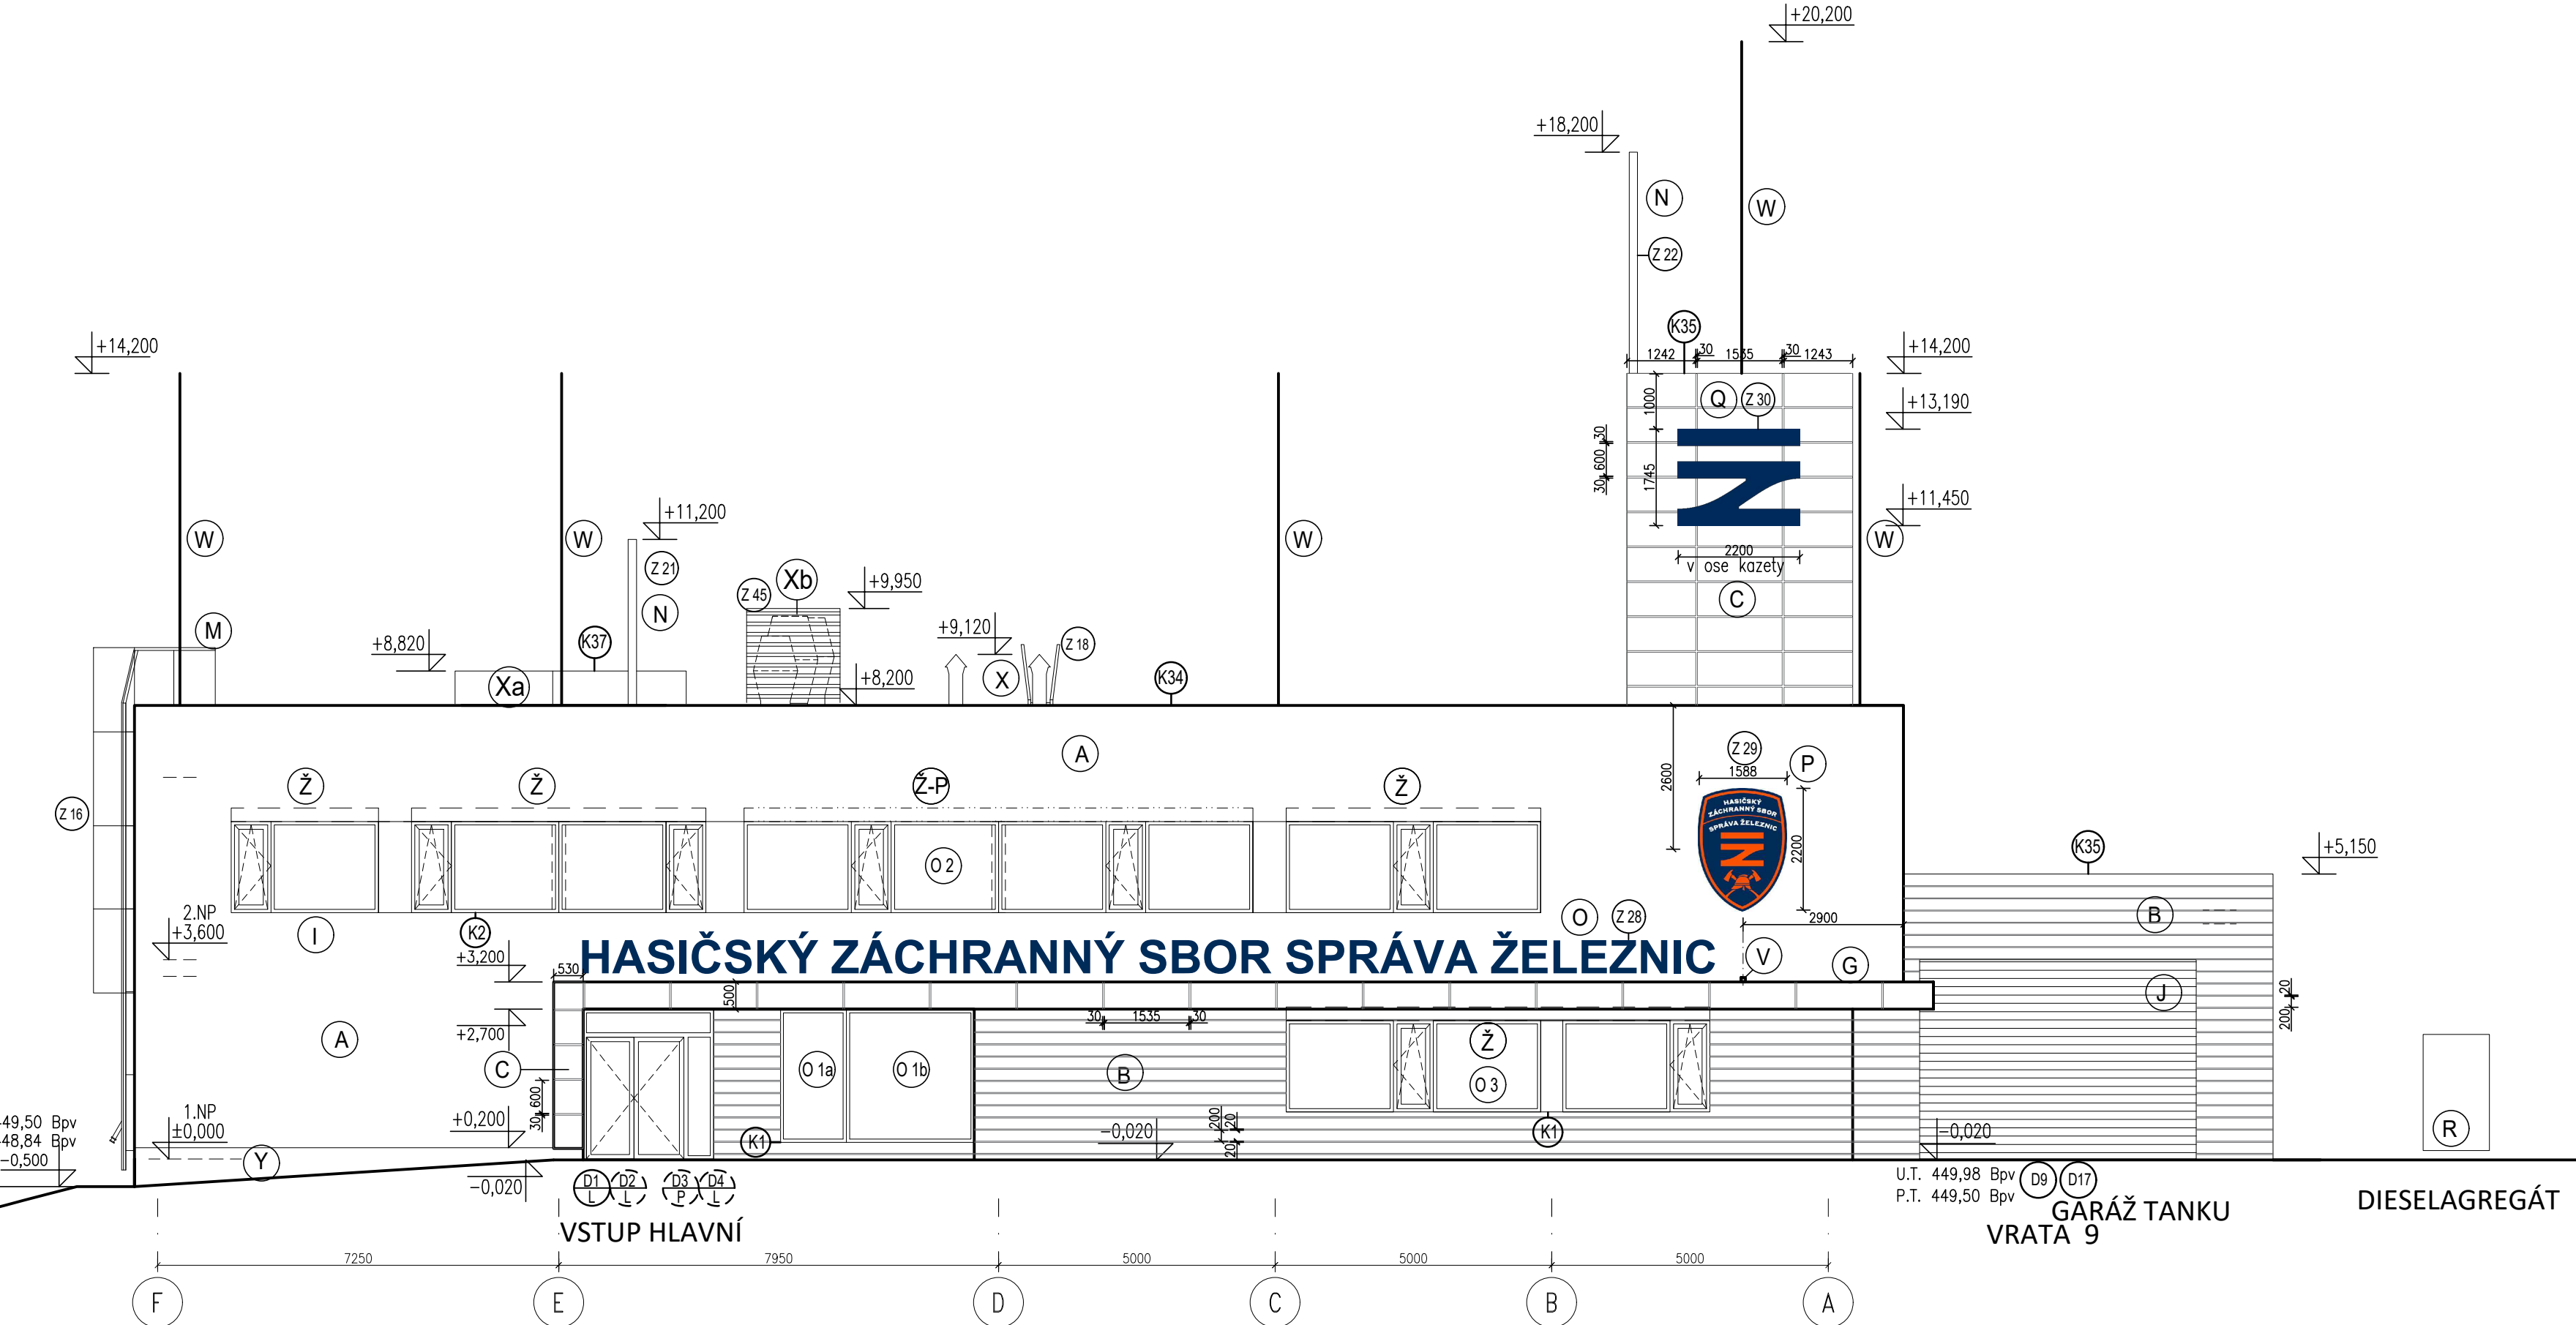

POHLED SV

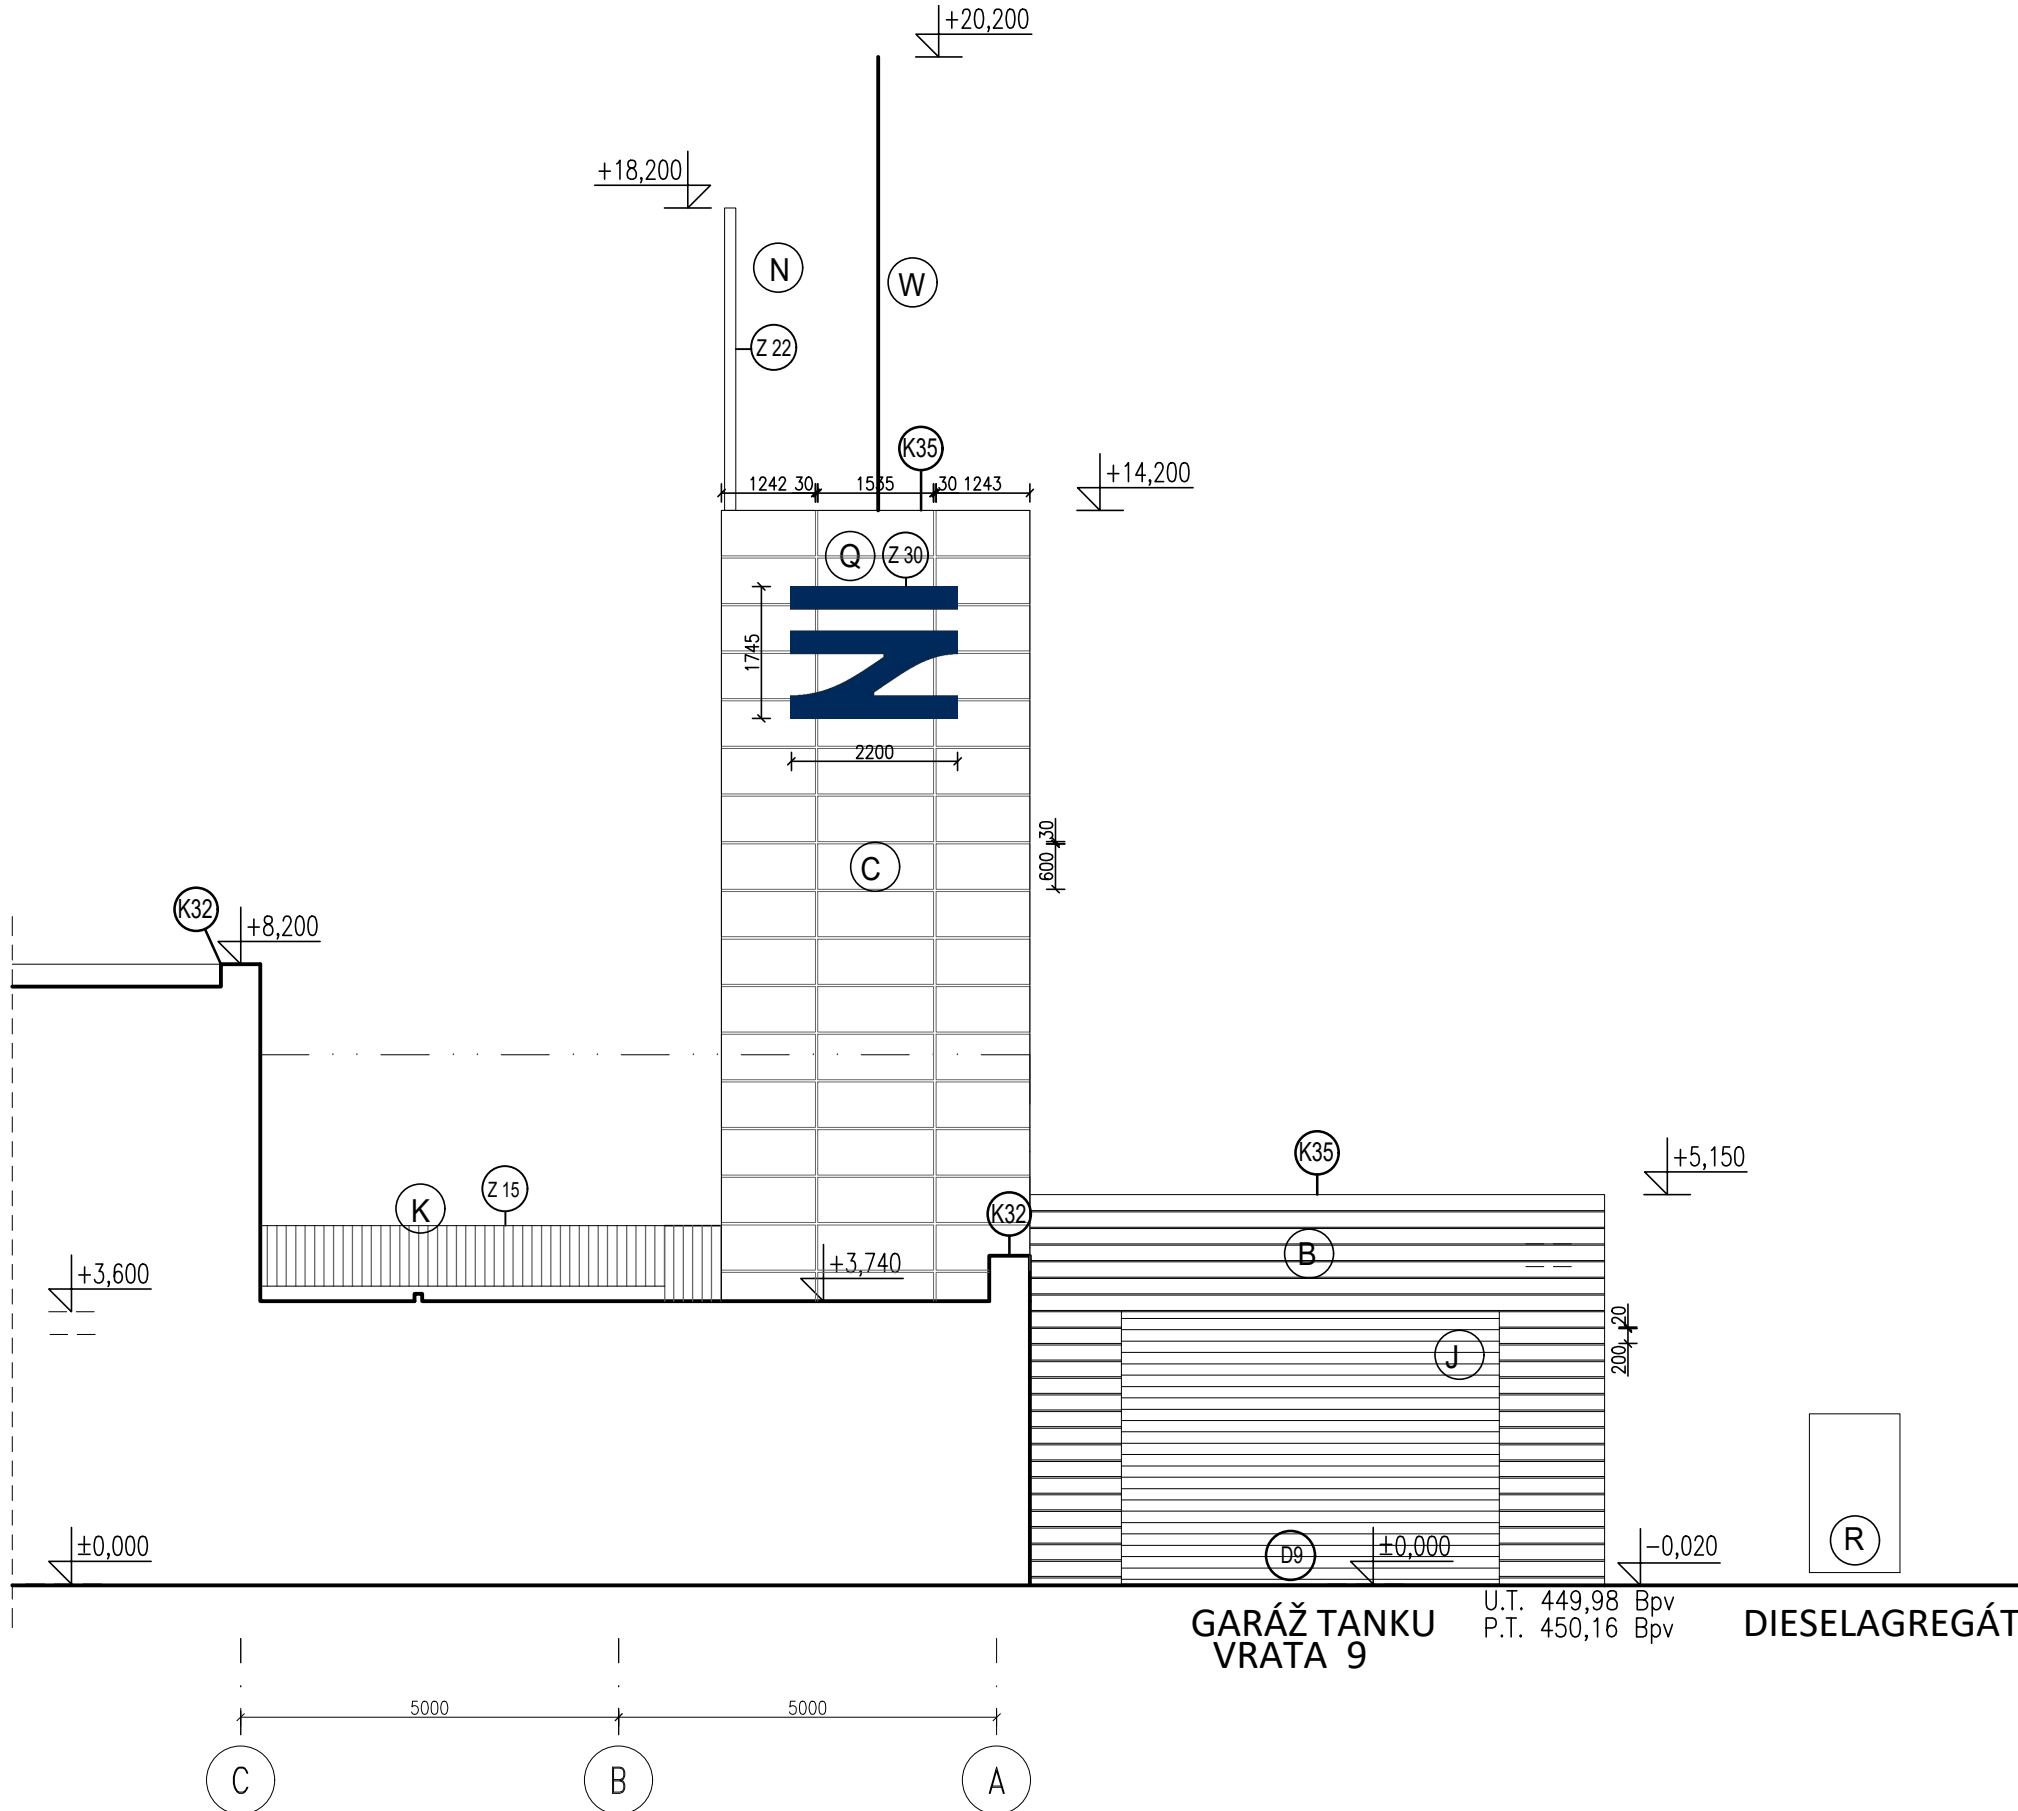

ŘEZOPOHLED SV

LEGENDA PRVKŮ

- (A) KONTAKTNÍ ETICS, OMÍTKA BÍLÁ
- (B) VODODIŠKOVÉ KAZETY, TM.ŠEDÝ PLECH RAL 7024
- (C) OBEDLNÍKOVÉ KAZETY, ČERNÝ PLECH RAL 3000
- (D) LEZECKÁ STĚNA, TM.ŠEDÁ KONSTR. DESKA
- (E) PROTISKLIZOVÁ VODOVZD. PŘEKLIŽKA
- (F) TAHOKOV – PLETIVO 100 x 74mm
- (G) MARKÝZA, ČERNÝ PLECH, RAL 3000
- (H) DVĚŘE PLECHOVÉ, HL. RÁM, TM. ŠEDÉ RAL 7024
- (I) PROSKLENÉ VÝPLNĚ VČ. MEZIOK, VLOŽEK, HL. RÁM, TM. ŠEDÝ RAL 7024
- (J) GARÁŽOVÁ VRATA, TM. ŠEDÉ RAL 7024
- (K) ZÁBRADLÍ, OCEL. SVISLÉ PROFILY, RAL 7024
- (L) STŘEŠNÍ PÁSOVÉ SVĚTLÍKY, HLINÍK/POLYKARB. ČÍRÝ
- (M) POŽARNÍ OCEL. ŽEBŘÍK
- (N) STOŽÁRY (DETAILY V ČÁSTI STATIKA)
- (O) NÁPIS HZS, POLYKARB., MODRÁ SZ RGB 0-43-89
- (P) ZNAK HZS SZ, NÁSVĚCNÝ (z markýzy)
- (Q) LOGO SZ, PLECHOVÉ ODSAZENÉ, POOSVÍCENÉ
- (R) DIESELAGREGÁT
- (S) VZT ŽALUZIE DLE PODKLADU – viz část VZT, TM. ŠEDÉ RAL 7024
- (T) PRÝŽOVÉ DESKY
- (U) VÝSTĚŽNÍ POJISTNÉHO DEST. PŘEPADU ŠEDÝ PLAST RAL 7024
- (V) VENKOVNÍ OSVĚTLENÍ – viz ELEKTRO
- (W) JIMACÍ TYČ HROMOSVODU, VÝŠKA 6m
- (Xa) VZT OBEZDĚNÉ, OMÍTKA
- (Xb) VZT ZA LAMELOVÝM OCELEM ZAKRYTÝM Fezn
- (Y) SOKL MOZAIKOVÁ OMÍTKA SVĚTLÉ ŠEDÁ
- (Z) – – – – – NADOKENNÍ ŽALUZIE
- (Z-P) – – – – – NADOKENNÍ ŽALUZIE – PŘÍPRAVA

LEGENDA POVRCHŮ

- (Q) LOGO SZ, PLECHOVÉ ODSAZENÉ, MOŘENÉ DLE MANUÁLU SPRÁVY ŽELEZNIC RGB 0-43-89
- (A) KONTAKTNÍ ETICS OMÍTKA BÍLÁ
- (B) SOKL MIN. 200MM XPS + MOZAIKOVÁ OMÍTKA SVĚTLÉ ŠEDÁ
- (C) PLECHOVÉ KAZETY VODODIŠKOVÉ
- (D) PLECHOVÉ KAZETY OBEDLNÍKOVÉ ČERNÉ, RAL 3000
- (E) LEZECKÁ STĚNA LAMINÁT
- (F) TAHOKOV, OCEL. ŽÁR. ZINKOVANÁ, OKO 1000x1000, PROPUSTNOST MIN. 70%
- (G) OVNÁ STĚNA, DŘEVĚNÉ OBLOŽENÍ
- (H) OCELOVÁ KČE, DŘEVĚNÉ OBLOŽENÍ
- (I) NADOKENNÍ ŽALUZIE
- (J) NADOKENNÍ ŽALUZIE – PŘÍPRAVA
- (K) MEZIOKOVÉ VLOŽKY

POZNÁMKA - POPIS MATERIÁLŮ

- BAVĚNOST BUDE UPRĚSNĚNA INVESTOREM NA ZÁKLADĚ VZORKŮ KONKRETNÍHO DODAVATELE
- KAZETY ŠEDÉ PLECHOVÉ KAZETY VODODIŠKOVÉ PROŠITÉ BEZ SVISLÉ SPÁRY, VÝŠKA 200MM + ZAPUŠTĚNÁ MEZERA 20MM, BARVA ŠEDÁ GRAPHITE GREY, RAL 7024, POLYESTEROVÝ LAK 35 µm TEXTUROVANÝ S METALIZOVÝM ODLESKEM, KLADEBNÍ – LICOVAT S NADPRAŽNÝM VRAT
- KAZETY ČERNÉ PLECHOVÉ KAZETY OBEDLNÍKOVÉ S VIDITELNÝMI (ZAPUŠTĚNÝMI) SPÁRAMI, VEL. 1535MM X 600MM, MEZERA 30MM, BARVA ČERVENÁ FLAME RED, RAL 3000, POLYESTEROVÝ LAK 35 µm TEXTUROVANÝ S METALIZOVÝM ODLESKEM, KLADEBNÍ – STĚNY OSOVÉ SOUVĚRNĚ

KLEMP. PRVKY OPLECHOVÁNÍ, VNĚJŠÍ PARAPETY, EXT. ZÁBRADLÍ – RAL 7024

Veškeré rozměry je nutné na stavbě ověřit dle skutečného provedení. Stavba bude probíhat za pravidelného dozoru projektanta. V případě nejasností, nebo pokud budou zjištěny odchylky skutečnosti od PD, budou práce zastaveny a ihned uvědomen projektant, který navrhne další postup prací.

±0,000 = 450,00 Bpv

Orientační schéma:		Podpis: Datum:	
Revize:	Datum:	Popis:	Kontroloval:
(000)		[Definitivní odevzdání dokumentace]	Ing.arch. Luboš Sejkora
Stavebník/Investor:			
Adresa:		Sokolovská 1995/278, 190 00 Praha 9	
Záštupce investora:		Stavební správa západ	
Adresa:		Sokolovská 1995/278, 190 00 Praha 9	
Zhotovitel stavby:			
Adresa:		Olšanská 2643/1a, Žižkov, 130 80 Praha 3	
Kontakt:		T: +420 604 236 211 E: lubos.sejkora@ipsuncz.cz	
Zhotovitel objektu:			
Adresa:		Olšanská 2643/1a, Žižkov, 130 80 Praha 3	
Kontakt:		T: +420 604 236 211 E: lubos.sejkora@ipsuncz.cz	
Hlavní projektant (HPP):		Odpovědný projektant:	
Ing.arch. Luboš Sejkora		Ing.arch. Luboš Sejkora	
Zpracovatel:		Ing.arch. Štěpánka Nesterová	
Název stavby/nakce:		Označení (S-kód):	
Areál HZS Cheb		S631900075	
Vrážova ulice, k.ú. Cheb		Označení zhotovitele:	
parc.č. 13993/12, 13999/17, 1404/4		20360200	
Název části:		Označení části: D.2.2.1.01	
Název objektu:		Označení objektu/komplexu:	
Hlavní objekt - Architektonicko stavební řešení		SO 09-72-01.01	
Název přílohy:		Číslo přílohy: 2. 008a	
Název části přílohy:		Paré:	
Kvalifikace:		TUBA:	
Karlovarský		Cheb [620919]	
Stupeň dokumentace:		Formát:	
28. 02. 2023		10 x A4	
PDPS		Mřížka:	
28. 02. 2023		1:100	
