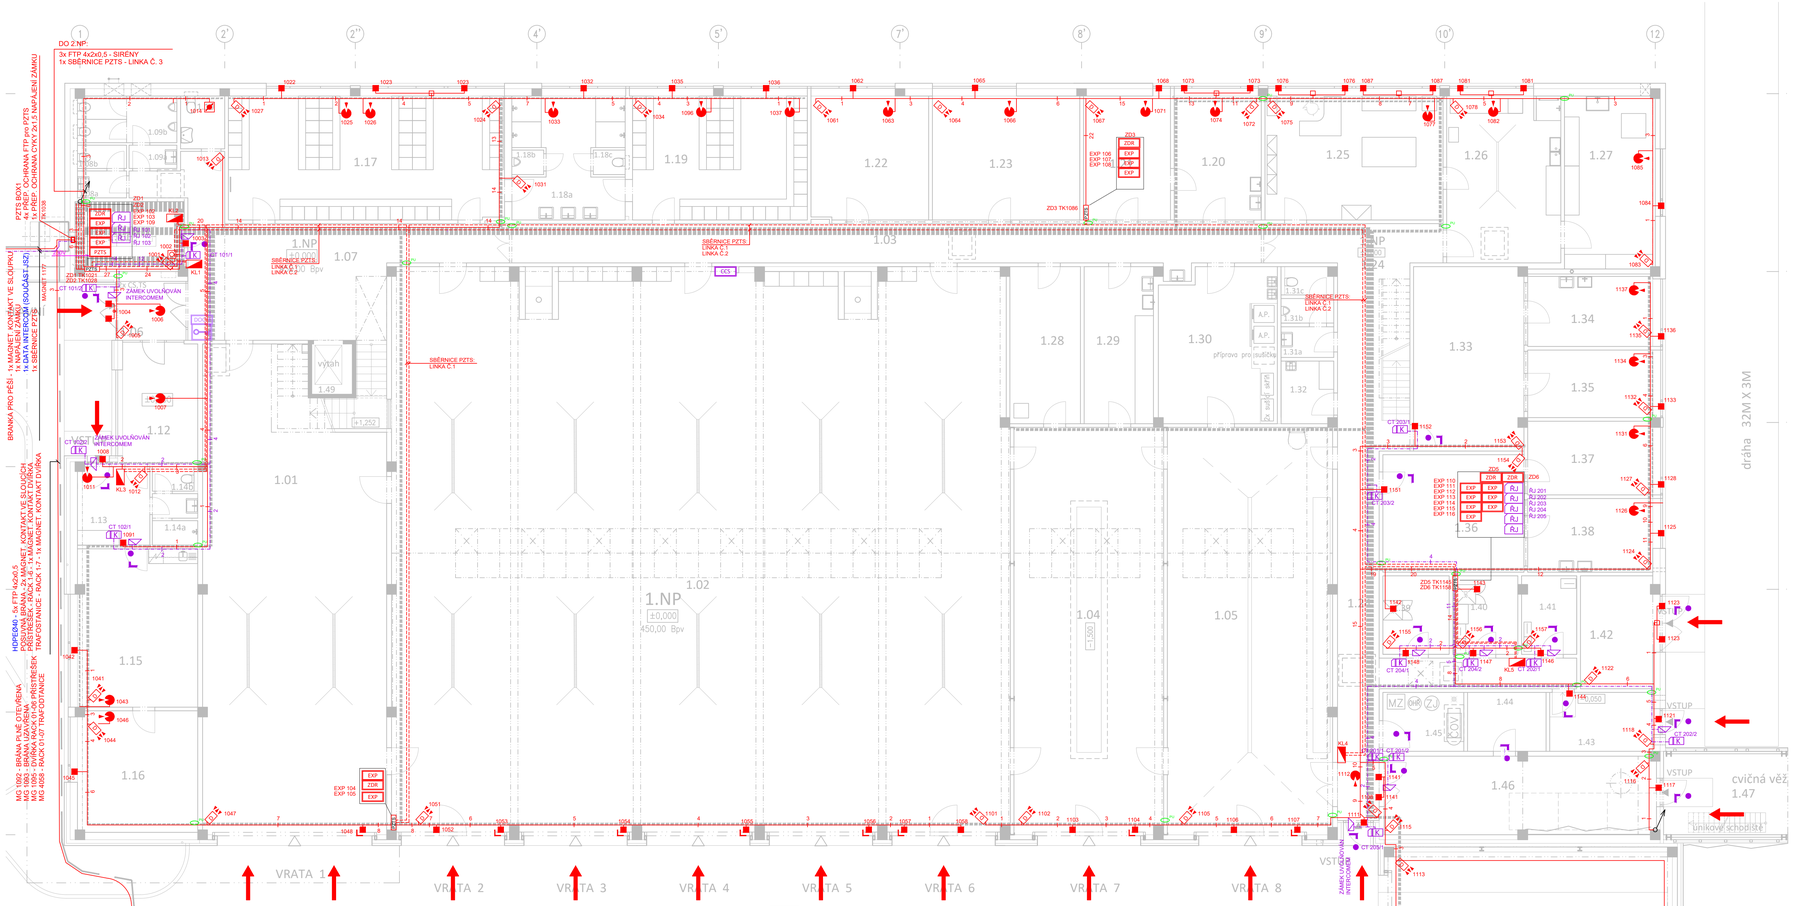
DO 2.NP:
3x FTP 4x2x0,5 - SIRÉNY
1x SBĚRNICE PZTS - LINKA Č. 3
PZTS BOXY:
4x PŘÍP - OCHRANA FTP pro PZTS
1x PŘÍP - OCHRANA CYKY 2x1,5 NAPÁJENÍ ZÁMKU
BRANKA PRO PĚŠÍ - 1x MAGNET. KONTAKT VE SLOUPKU
1x DATA INTERCOM (SOUČÁST JSZ)
1x SBĚRNICE PZTS
HDPE040 - 3x FTP 4x2x0,5
POSUVNÁ BRÁNA - 2x MAGNET. KONTAKTY VE SLOUPCÍCH
1x MAGNET. KONTAKT NA DVŘÍCH
TRAFOSTANICE - RACK 1-7 - 1x MAGNET. KONTAKT DVŘÍKA
MG 1092 - BRÁNA PLNĚ OTEVŘENA
MG 1093 - BRÁNA UZAVŘENA
MG 1095 - VJEZD PŘES PŘÍSTŘEŠEK
MG 4058 - RACK 01-07 TRAFOSTANICE
1.09b
1.09a
1.08
1.17
1.18b
1.18c
1.19
1.22
1.23
1.20
1.25
1.26
1.27
1.18a
1.03
1.07
1.28
1.29
1.30
1.31a
1.31b
1.31c
1.32
1.33
1.34
1.35
1.36
1.37
1.38
1.39
1.40
1.41
1.42
1.43
1.44
1.45
1.46
1.47
1.48
1.12
1.13
1.14a
1.01
1.02
1.04
1.05
1.15
1.16
1.49
výtah
přípravna pro sušičku
dieselagregát
únikový schodiště
cvičná věž
VSTUP
VRATA 1
VRATA 2
VRATA 3
VRATA 4
VRATA 5
VRATA 6
VRATA 7
VRATA 8
dráha 32M X 3M
SBĚRNICE PZTS LINKA Č.1 LINKA Č.2
ZÁMEK UVOLŇOVÁN INTERCOMEM
ZÁMEK UVOLŇOVÁN INTERCOMEM
ZÁMEK UVOLŇOVÁN INTERCOMEM
ZÁMEK UVOLŇOVÁN INTERCOMEM
MAGNET 1107
