


Řez výtahovou šachtou

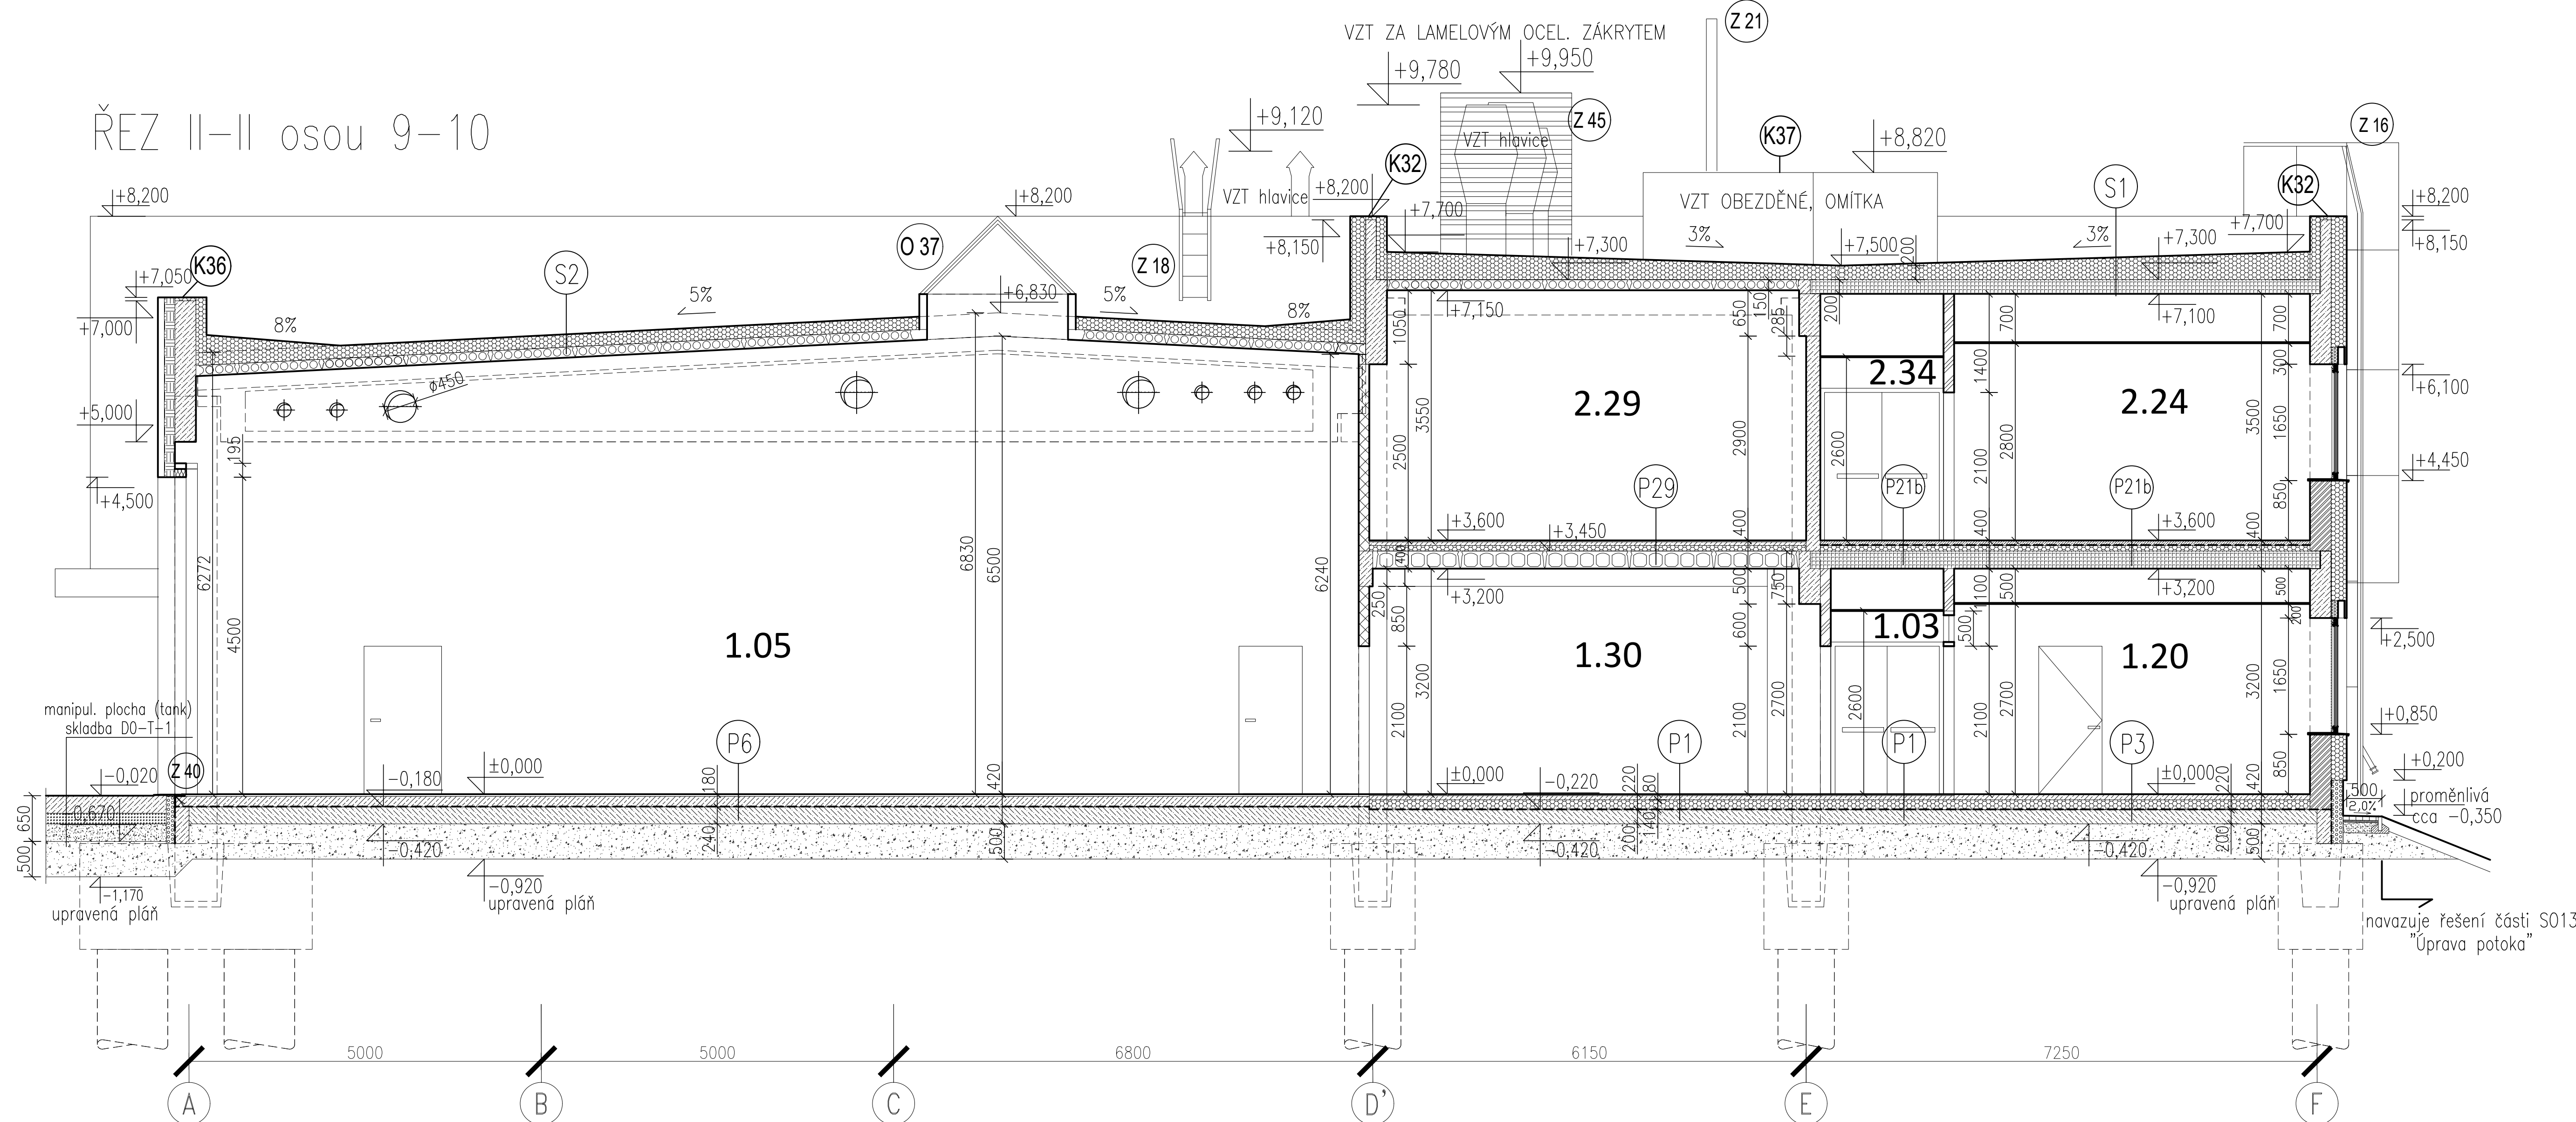

- LEGENDA MATERIÁLŮ
- keramická zábr. obvodová P10/M6
 - gliněnatý zábr. P12/M6
 - obvodová cihla (15-14)
 - železobeton (viz část D.2.2.01.02)
 - drákovitý beton
 - betonové obvodové panely
 - tepelná izolace EPS
 - keramická vlna
 - betonové, odfukové
 - plastické střešní panely
 - železný násep
 - hliněná zrcadlová bedně

Všechny rozměry je nutné na stavbě ověřit dle skutečného provedení. Stavba bude probíhat za pravidelného dozoru projektanta. V případě nejistoty, nebo pokud budou zjištěny odchylky skutečnosti od PD, budou práce zastaveny a ihned upraveny projektantem, který navrhne další postup prací.

± 0,000 = 450,000 Bpv

Operační schéma:		Projekt:	
Ročník:	Datum:	Projekt:	Kontrola:
2000		(definovaný v dokumentaci)	Ing. arch. Luboš Šejdla
Stavba/Investor:		SPRÁVA ŽELEZNIC	
Adresa:		Chládková 1003/7, 110 00 Praha 1	
Zakazka/Investor:		Stavění správy železniční infrastruktury	
Adresa:		Sokolovská 1965/278, 190 00 Praha 9	
Zhotovitel stavby:		SUDOP PRAHA a.s.	
Adresa:		Ošanská 2643/1a, Žitkov, 130 80 Praha 3	
Kontakt:		T: +420 604 236 211 E: info.sudop@sudop.cz	
Zhotovitel objektu:		SUDOP PRAHA a.s.	
Adresa:		Ošanská 2643/1a, Žitkov, 130 80 Praha 3	
Kontakt:		T: +420 604 236 211 E: info.sudop@sudop.cz	
Hlavní projektant (HPP):		Ověřující projektant:	
Ing. arch. Luboš Šejdla		Ing. arch. Martin Horálek	
Ing. arch. Štěpánka Nešterová		Ing. arch. Štěpánka Nešterová	
Název stavby/objektu:		Areál HZS Cheb	
Adresa:		Vrážova ulice, k.ú. Cheb	
Parcela:		1393/12, 1399/17, 1404/4	
Název části:		Pozemní objekty budov	
Název objektu:		Hlavní objekt - Architektonicko stavební řešení	
Název přílohy:		Řez I, II	
Název dílu části přílohy:		Klasifikace dílu:	
Klasifikace dílu:		Cheb [620919]	
Datum zpracování:		Formát:	
28. 02. 2023		16 x A4	
Měřítko:		1:50	
Stupeň dokumentace:		PDPS	
Datum zpracování:		Formát:	
28. 02. 2023		16 x A4	
Měřítko:		1:50	