



FASÁDA - KAZETY OBDÉLNÍKOVÉ NA SENDVIČOVÝCH PANELECH 1:5

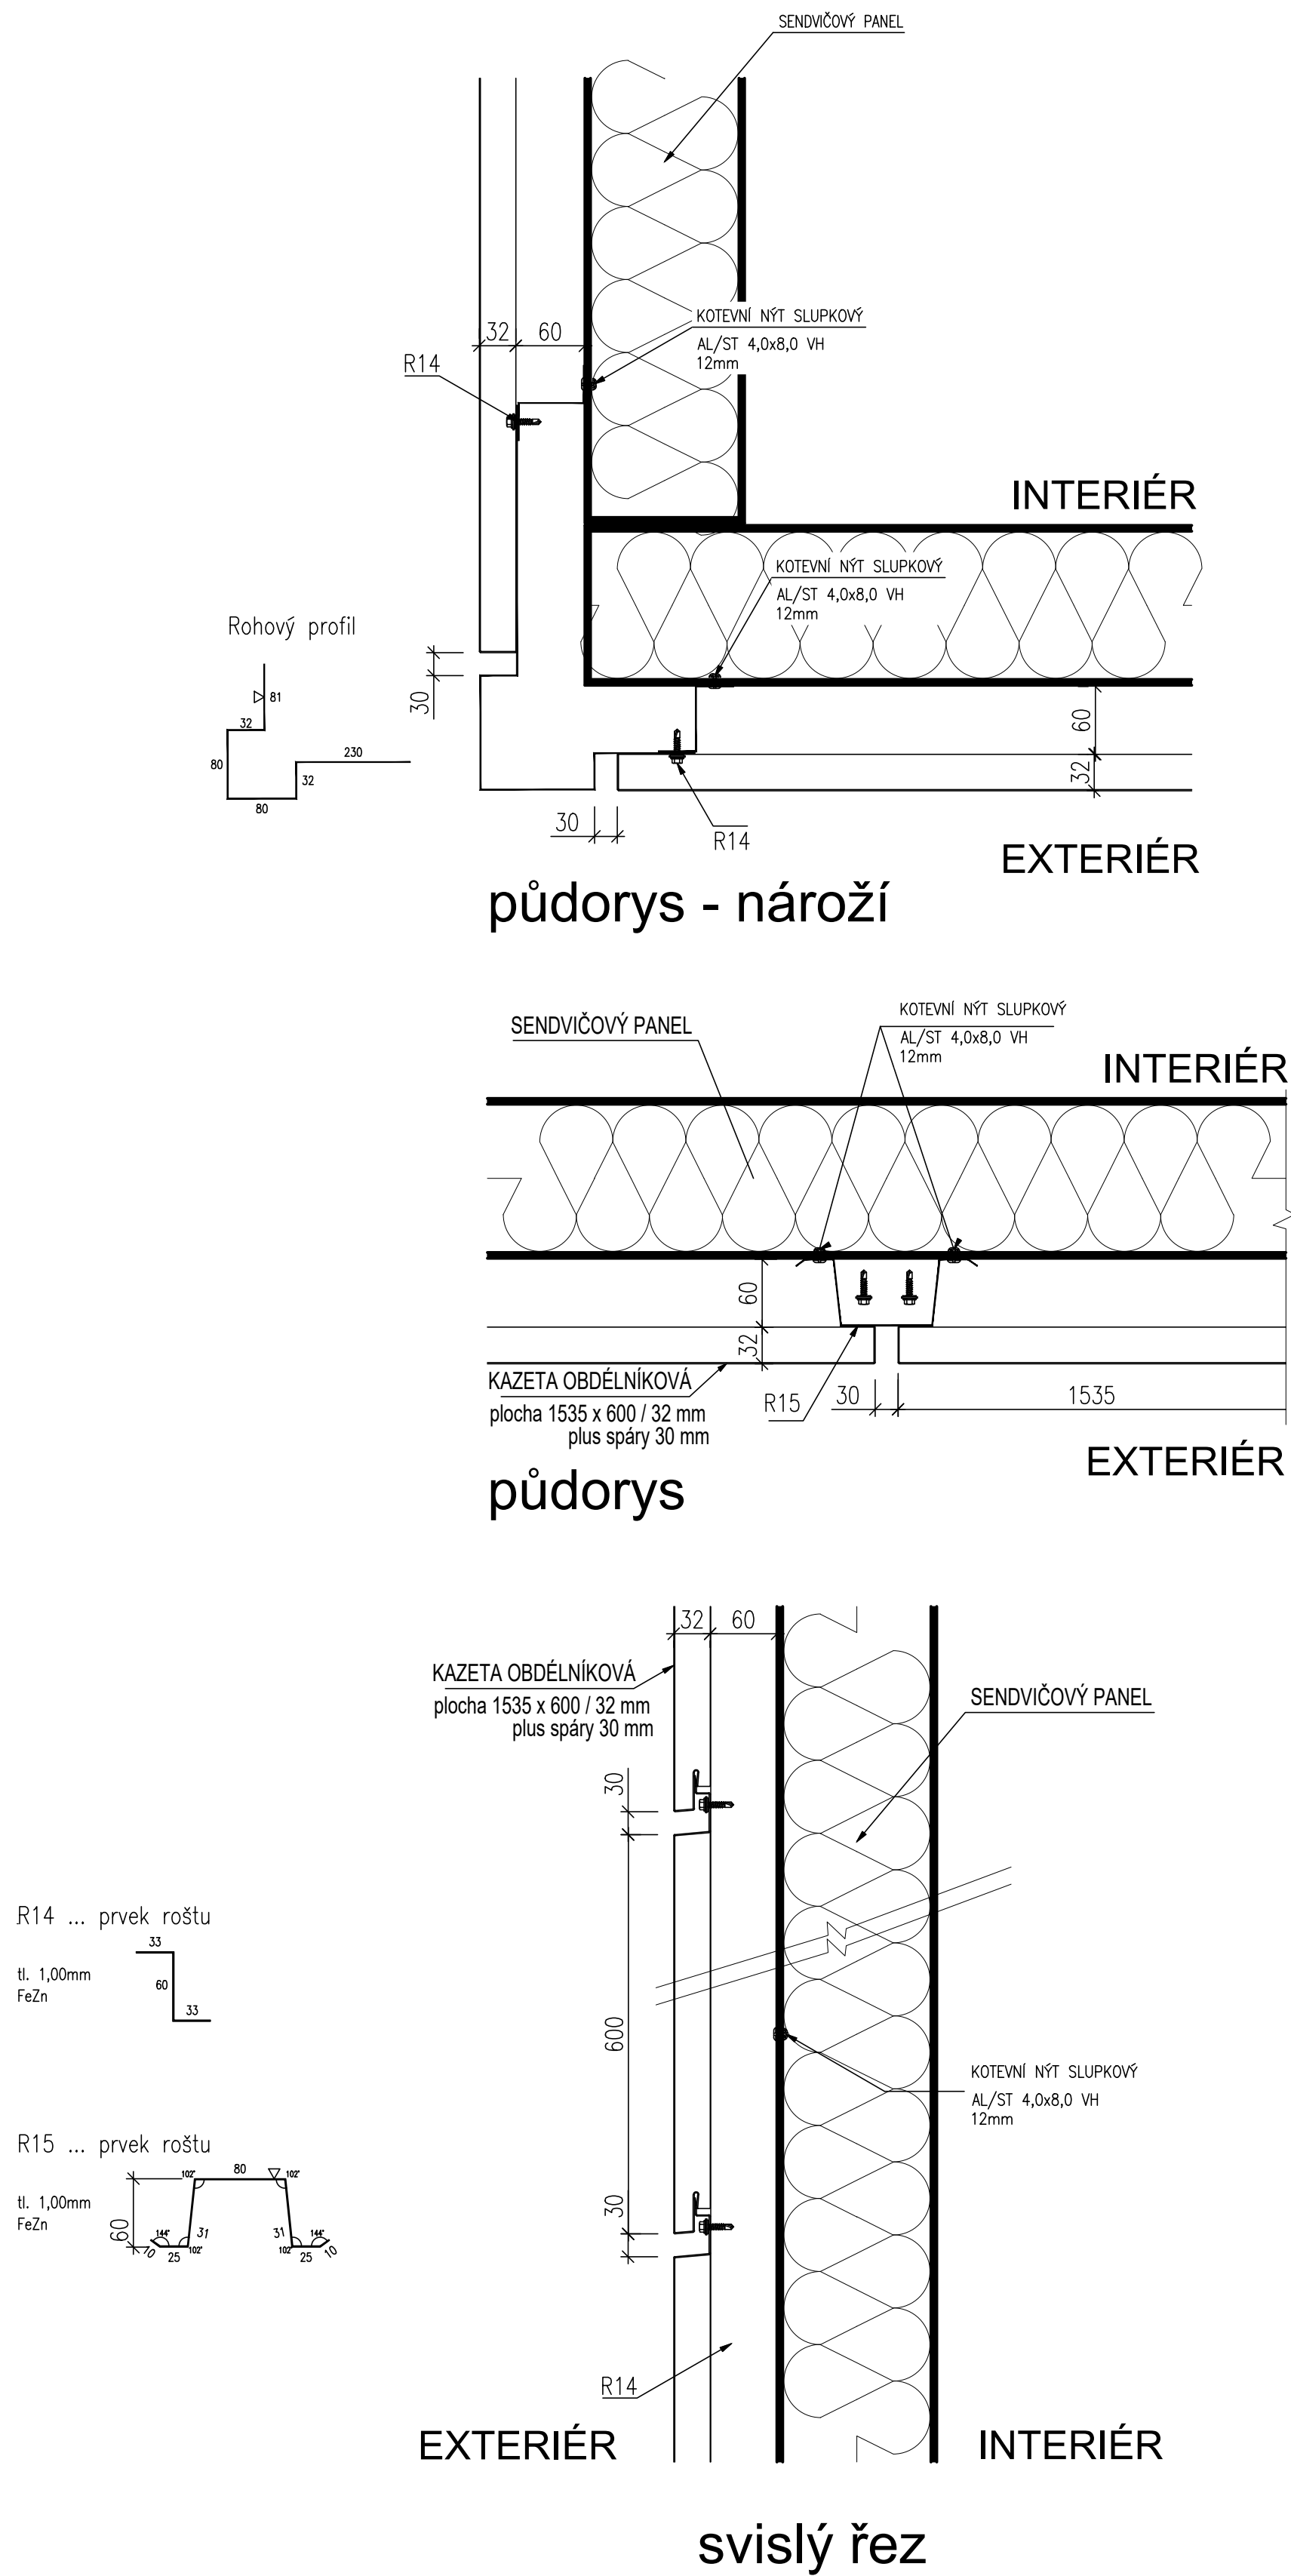

FASÁDNÍ KAZETY OBDÉLNÍKOVÉ S PŘIZNANÝMI SPÁRAMI,  
ŠÍŘKA 1535, VÝŠKA 600mm + ZAPUŠTĚNĚ SPÁRY 30mm, BARVA ČERVENÁ, RAL 3000,  
POLYESTEROVÝ LAK 35 µm TEXTUROVANÝ S METALÍZOVÝMI ODLESKY,  
KLADENÍ - SYMETRICKY NA OSU FASÁDY VĚŽE

FASÁDA - VODOROVNÉ LAMELY NA ETICS 1:5

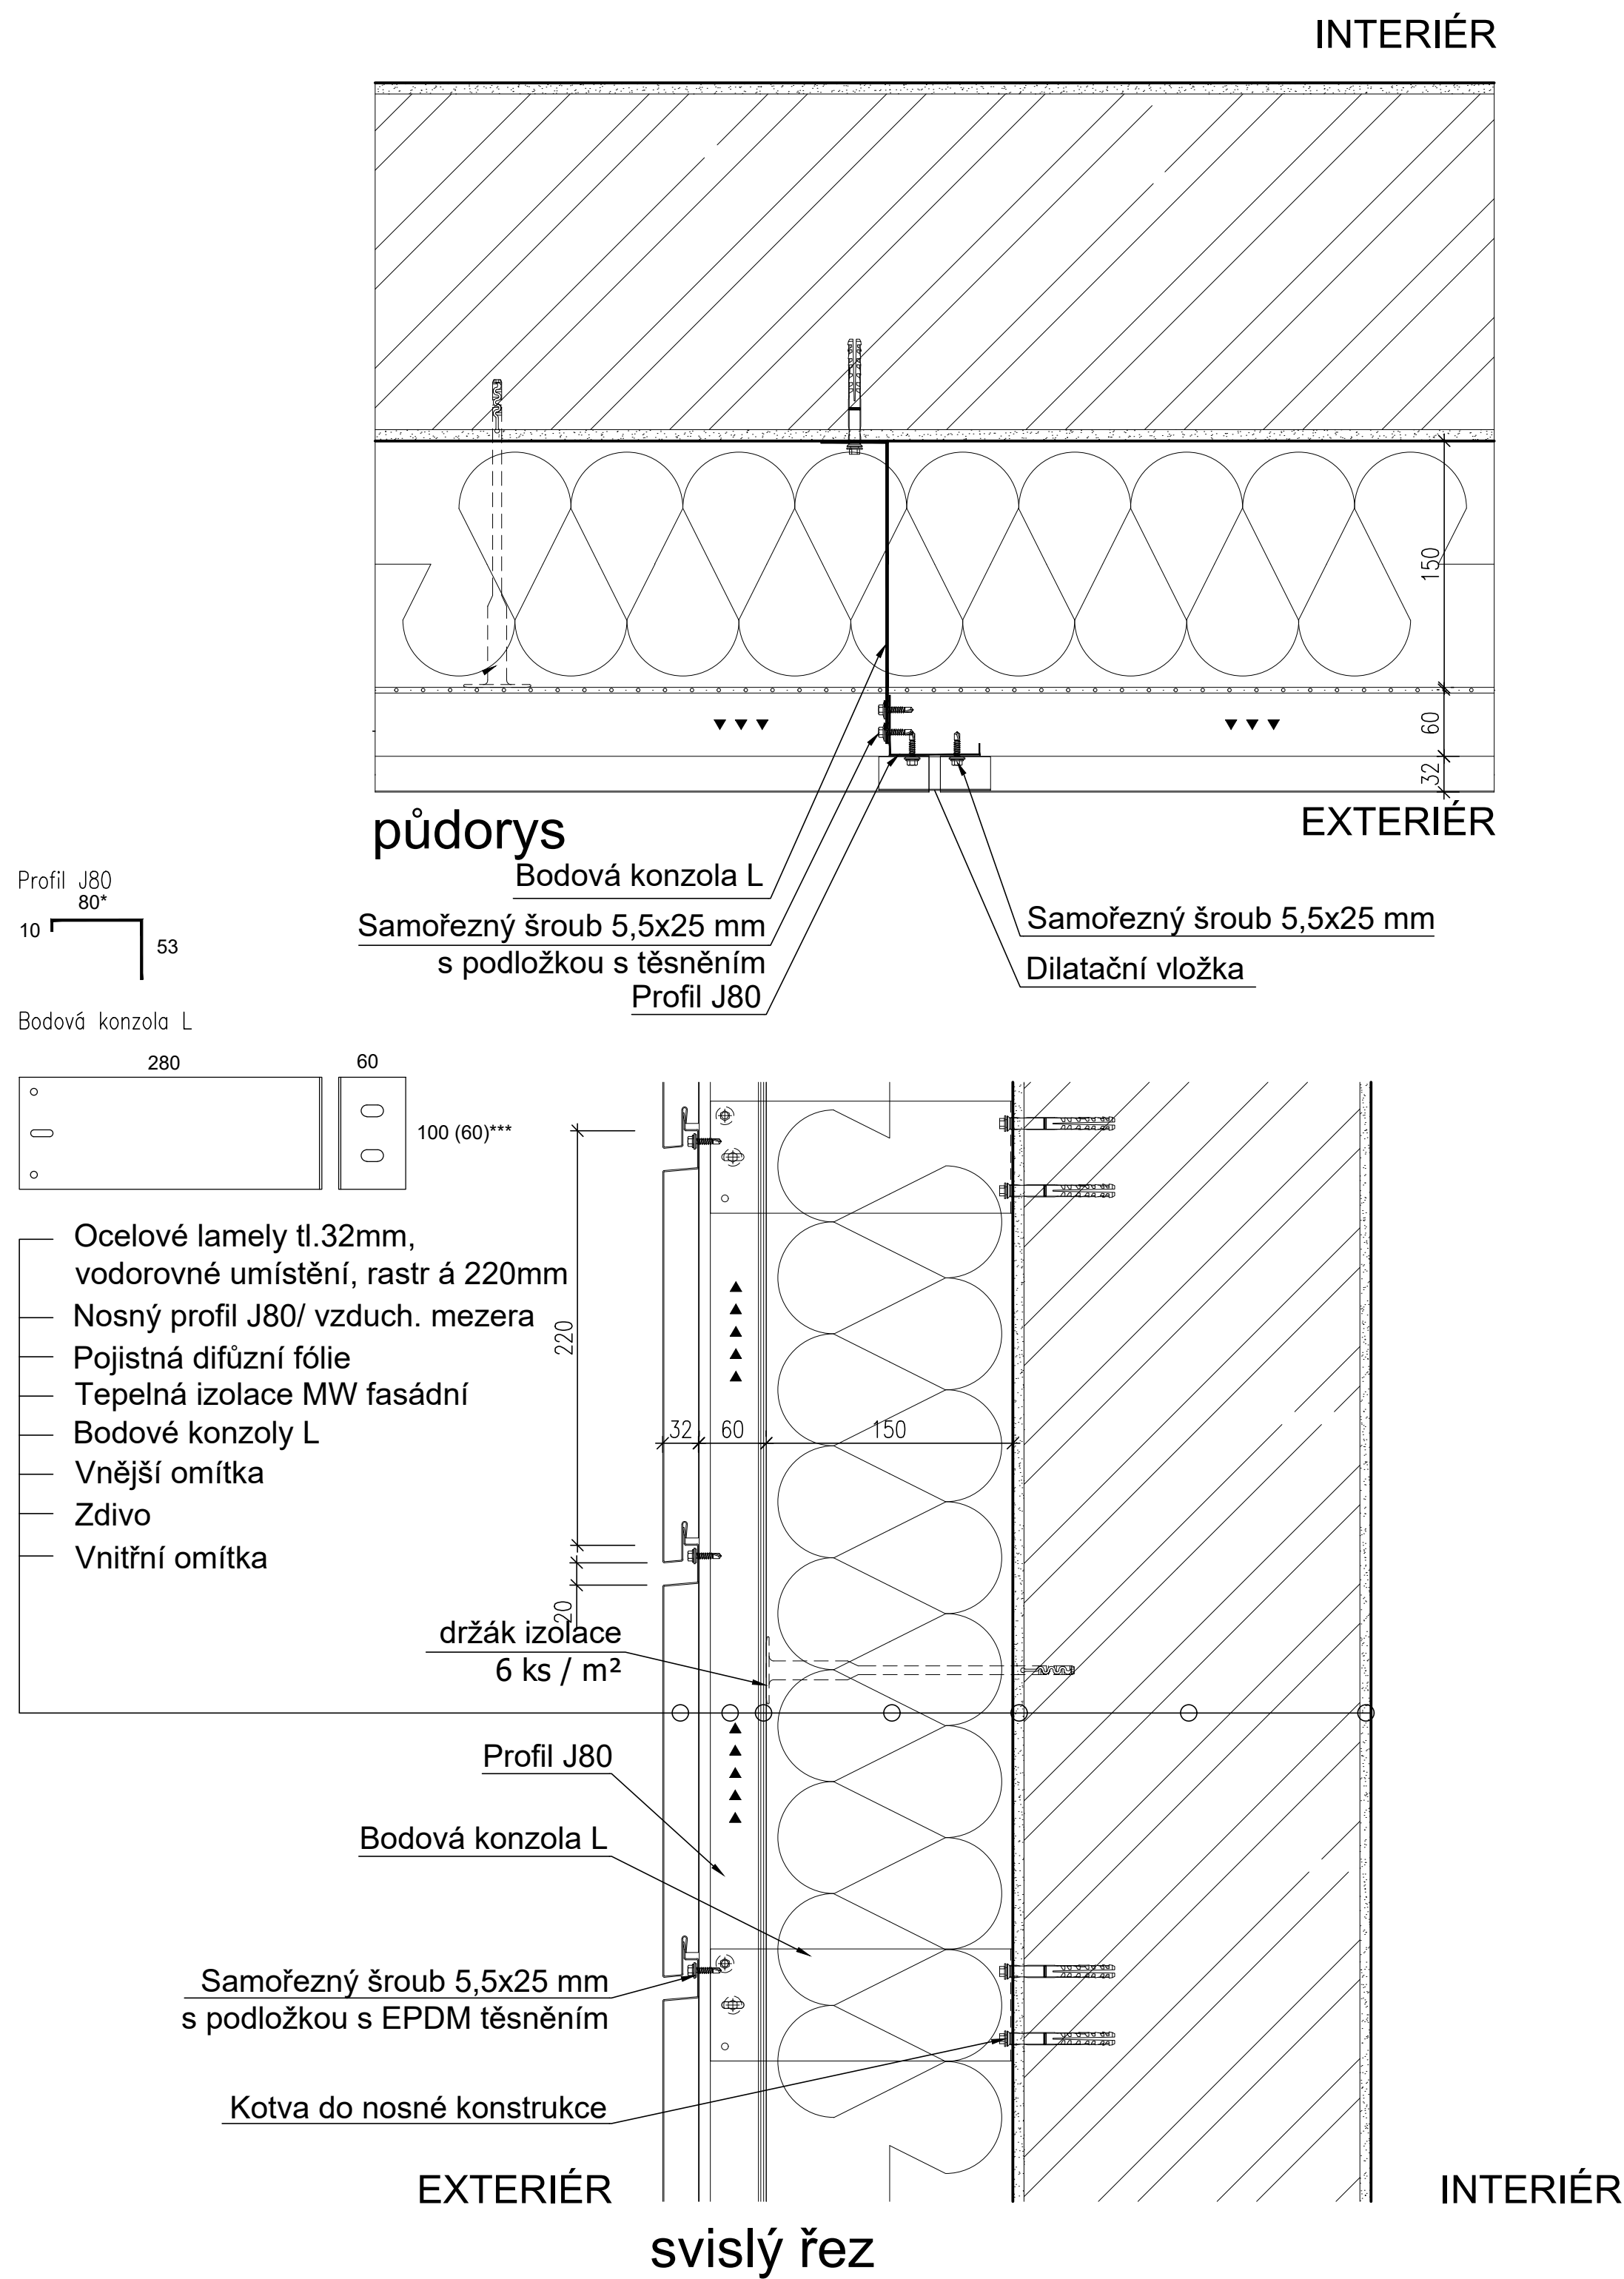

FASÁDNÍ LAMELY VODOROVNÉ PRŮBĚŽNÉ BEZ SVISLÉ SPÁRY,  
VÝŠKA 200mm + ZAPUŠTĚNÁ MEZERA 20mm, BARVA ŠEDÁ GRAPHITE GREY, RAL 7024,  
POLYESTEROVÝ LAK 35 µm TEXTUROVANÝ S METALÍZOVÝMI ODLESKY,  
KLADENÍ - LÍCOVAT S NADPRAŽÍM VRAT

		EVROPSKÁ UNIE Evropské strukturální a investiční fondy Operační program Doprava				Ministerstvo dopravy Státní fond dopravní infrastruktury	
Orientační schéma:						Razítko oprávněné osoby:	
Podpis:						Datum:	
Revize:	Datum:	Popis:				Kontroloval:	
[000]		[Definitivní odevzdání dokumentace]				Ing.arch. Luboš Sejkora	
Stavebník/Investor:		<b>Správa železnic, státní organizace</b>					
Adresa:		Dlážděná 1003/7, 110 00 Praha 1					
Zástupce investora:		Stavební správa západ					
Adresa:		Sokolovská 1995/278, 190 00 Praha 9					
Zhotovitel stavby:		<b>SUDOP PRAHA a.s.</b>					
Adresa:		Olšanská 2643/1a, Žižkov, 130 80 Praha 3					
Kontakt:		T: +420 604 236 211 E: lubos.sejkora@ipsumcz.cz					
Zhotovitel objektu:		<b>SUDOP PRAHA a.s.</b>					
Adresa:		Olšanská 2643/1a, Žižkov, 130 80 Praha 3					
Kontakt:		T: +420 604 236 211 E: lubos.sejkora@ipsumcz.cz					
Hlavní projektant (HIP):		Specialista:		Odpovědný projektant:		Zpracovatel:	
Ing.arch. Luboš Sejkora		Ing.arch. Martin Horáček		Ing.arch. Luboš Sejkora		Ing.arch. Štěpánka Nestlerová	
Název stavby/akce:		<b>Areál HZS Cheb Vrázova ulice, k.ú. Cheb parc.č. 1393/12, 1399/17, 1404/4</b>				Označení (S-kód): S631900075	
						Označení zhotovitele: 20360200	
Název části:		Pozemní objekty budov				Označení části: D.2.2.1.01	
Název objektu:		<b>Hlavní objekt - Architektonicko stavební řešení</b>				Označení objektu/komplexu: <b>SO 09-72-01.01</b>	
Název přílohy:		<b>Detaily</b>				Číslo přílohy: <b>2. 021c</b>	
Název dílčí části přílohy:		-				Paré:	
Kraj:		Katastrální území:		TUDU:			
Karlovarský		Cheb [620919]					
Stupeň dokumentace:		Datum zpracování:		Formát:		Měřítko:	
PDPS		28. 02. 2023		8 x A4		1:5	
Číslo:		Měřítko:		Podpis:		Podpis:	
7 12 13 14 15 16 17 18 19 20 21 22 23 24 25 26 27 28 29 30 31 32 33 34 35 36 37 38 39 40 41 42 43		100 (60)***					
Prostor pro další informace)							