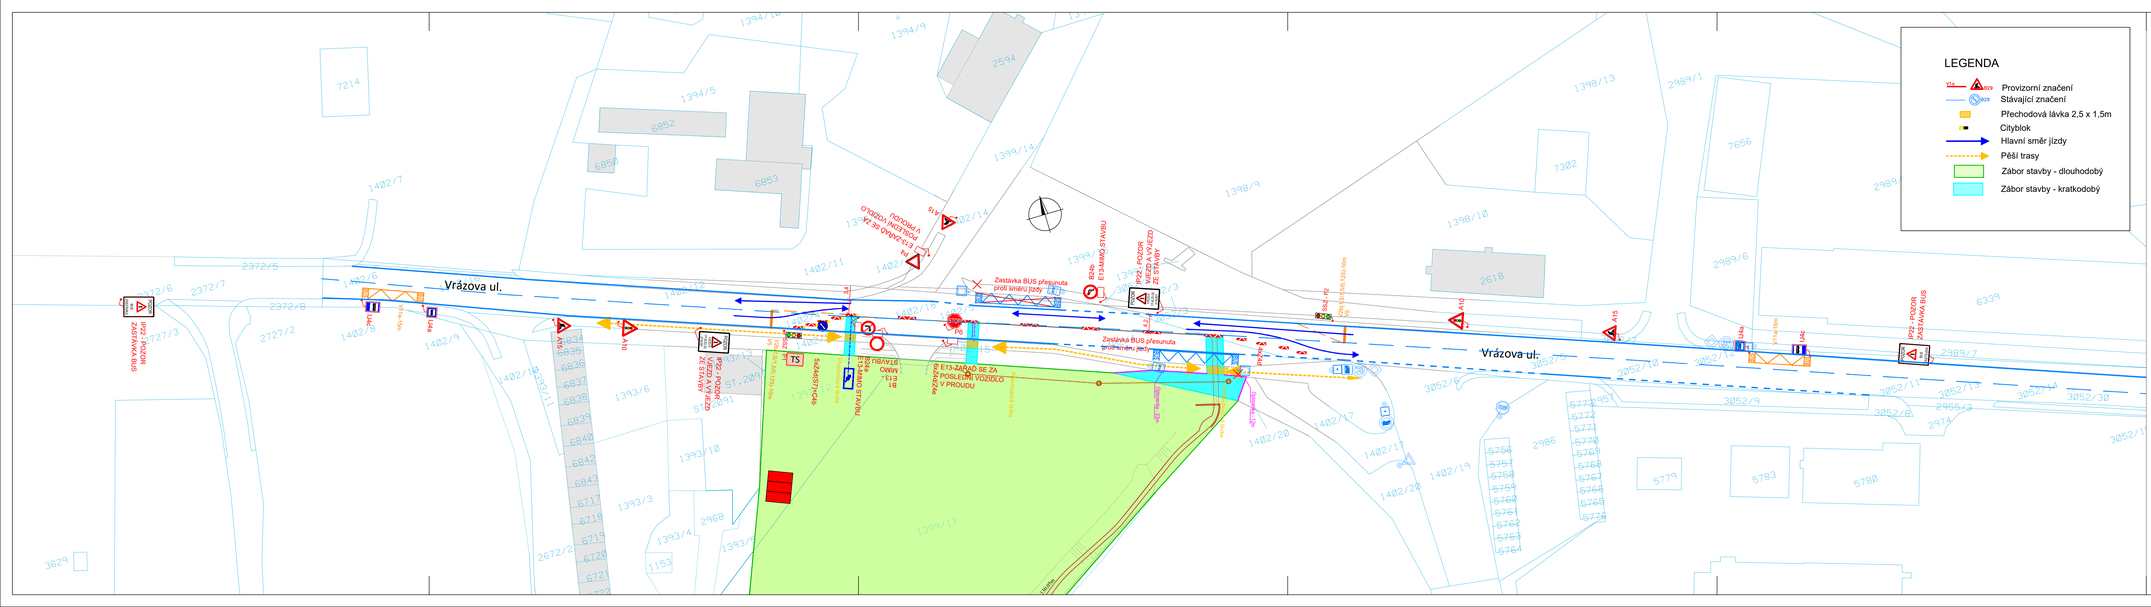
Vrázova ul.
Vrázova ul.
Zastávka BUS přesunuta
Zastávka BUS přesunuta
E13-ZÁKAZ SE ZA V PROUDU
E13-ZÁKAZ SE ZA V PROUDU
E13-ZAŘAĎ SE ZA V PROUDU
E13-ZAŘAĎ SE ZA V PROUDU
E13-ZAŘAĎ