



ŘEZ C-C ŘADA E

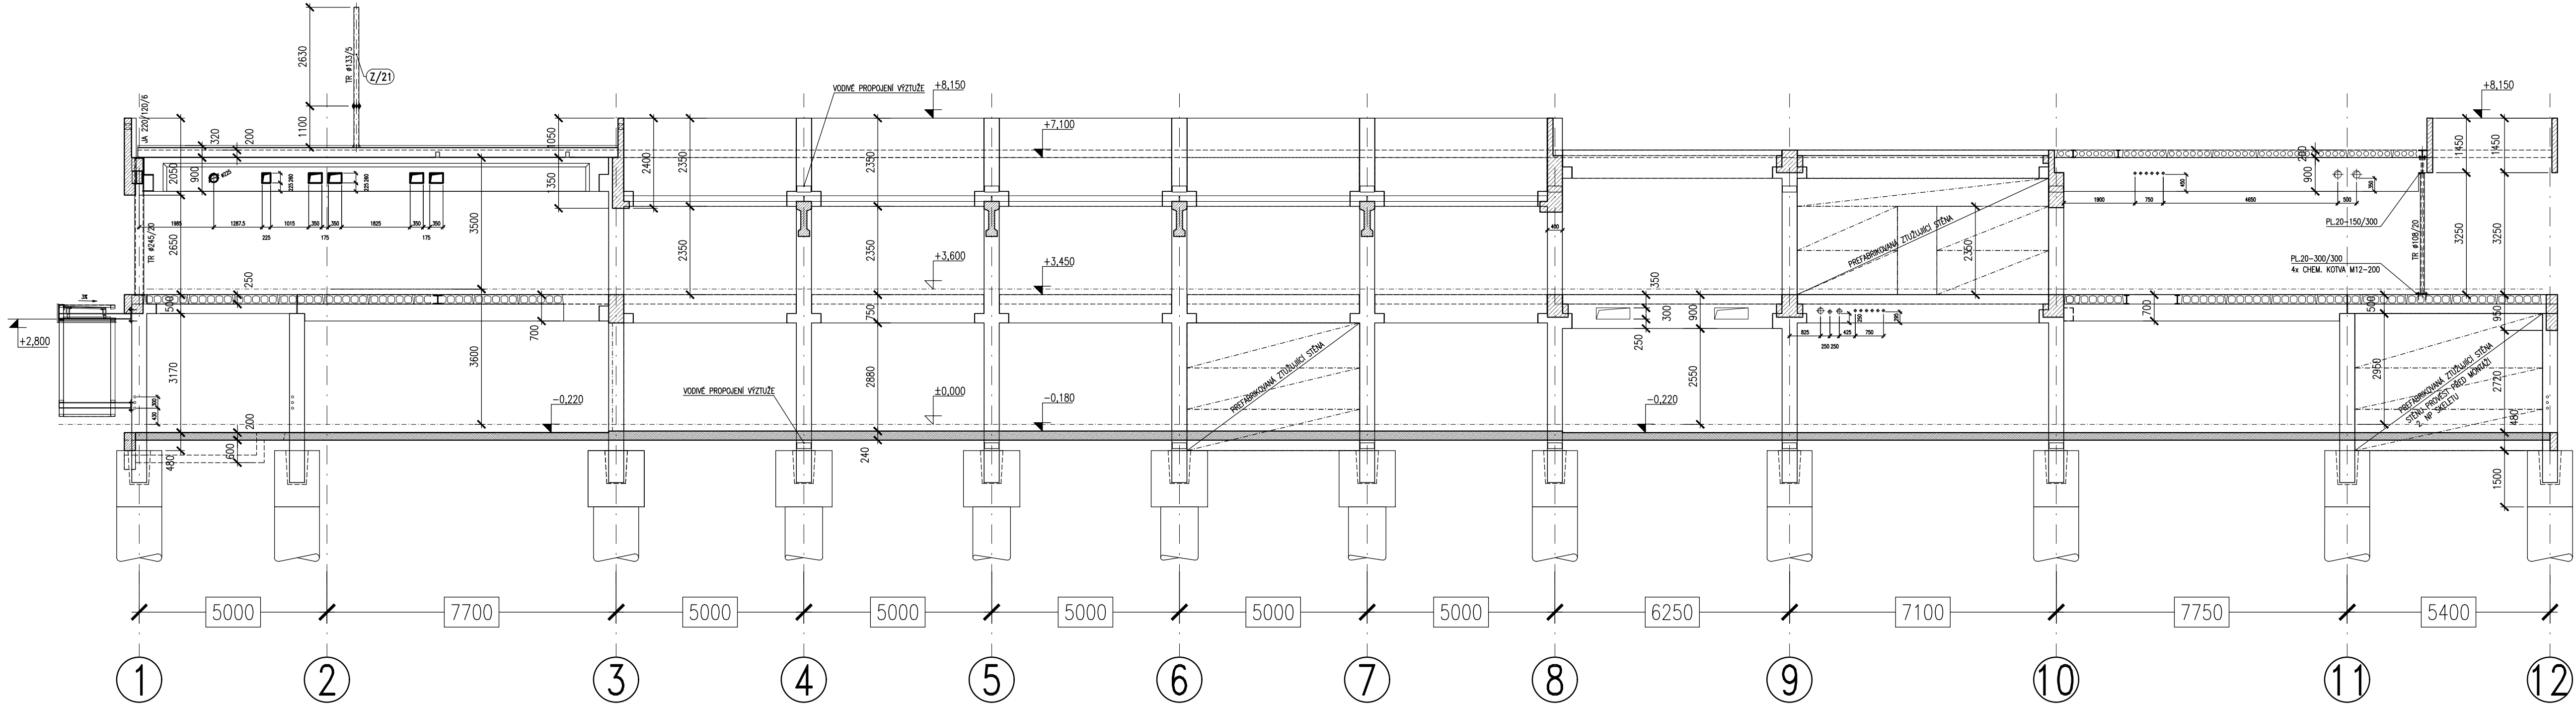

ŘEZ D-D ŘADA F

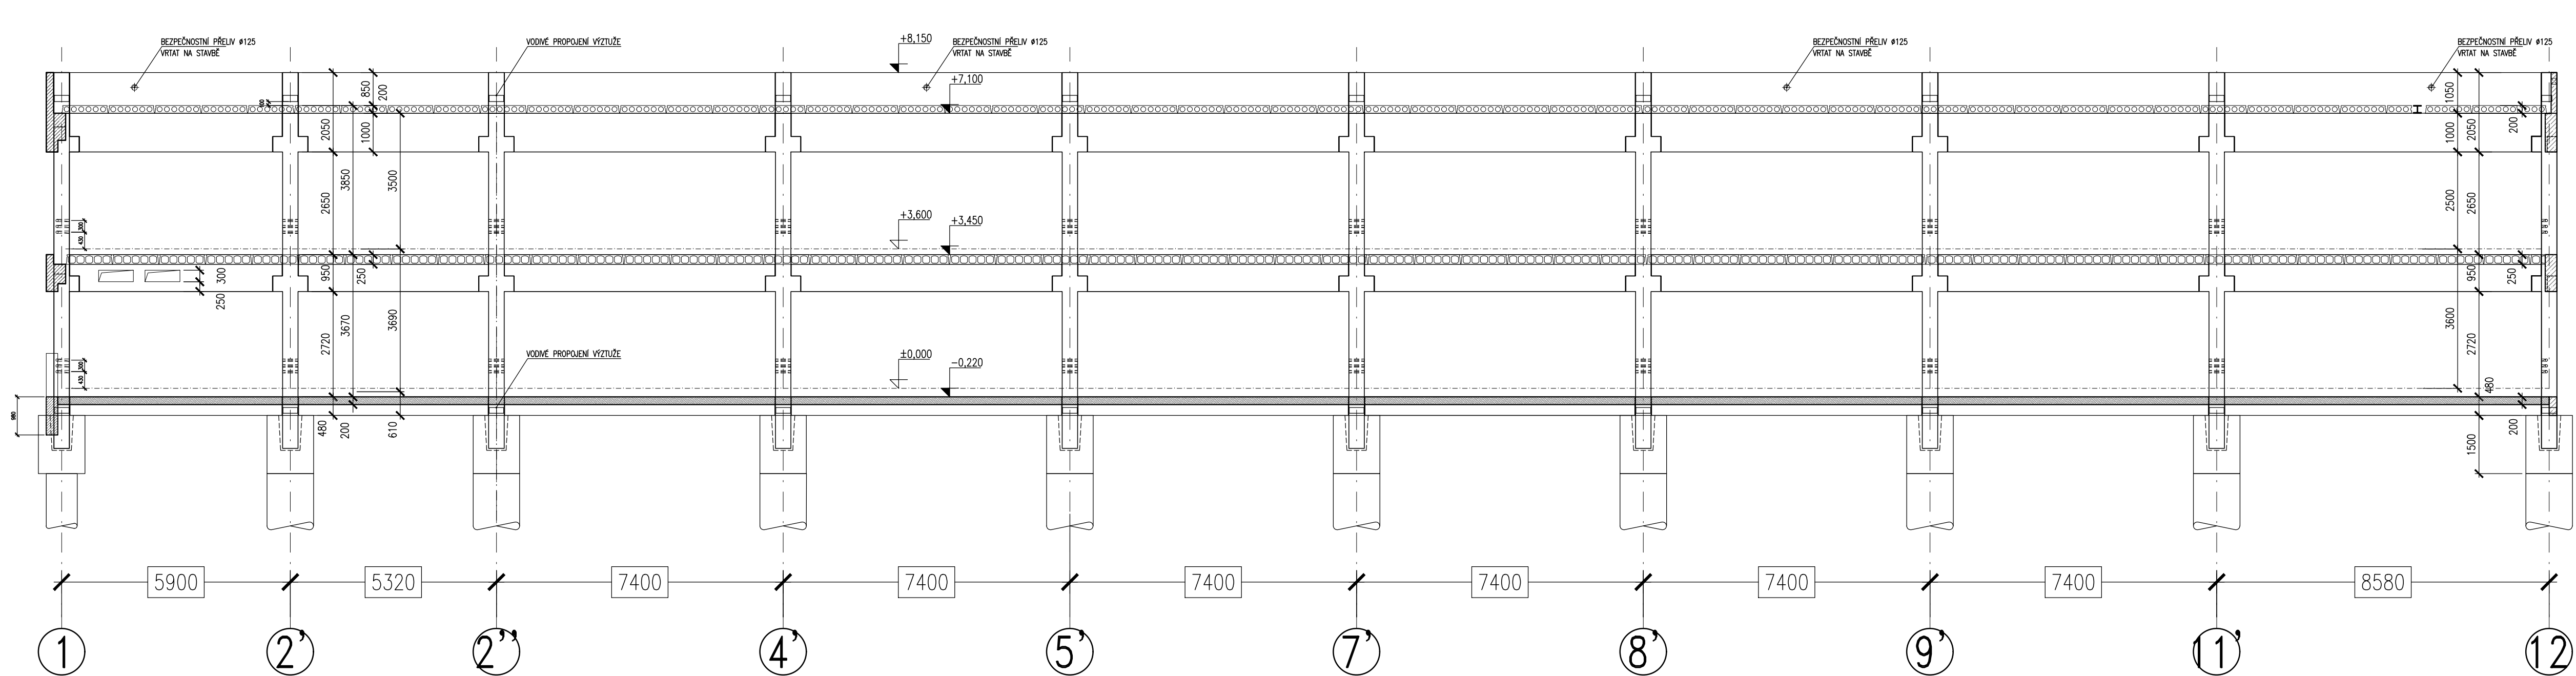

POZNÁMKA
HRANY PREFABRIKÁTU SRAZIT 10/10
VE SLOUPECH ADMINISTRATIVNÍ ČÁSTI PROSTUPY 3xØ50 POD PARAPETY
ELEKTRICKÝ VODIVÉ PROPOJIT VÝZTUŽ SLOUPŮ PRO SKRYTÝ HROMOSVOD

Z/XX ZÁMEČNICKÉ VÝROBKY

Orientační schéma:		Razisko oprávněné osoby:	
Podpis:		Datum:	
Revize:	Datum:	Popis:	Kontroloval:
[000]		[Definitivní odevzdání dokumentace]	Ing.arch. Luboš Sejkora
Stavebník/Investor:		Správa železnic, státní organizace	
Adresa:		Dlážděná 1003/7, 110 00 Praha 1	
Zástupce investora:		Stavební správa západ	
Adresa:		Sokolovská 1995/278, 190 00 Praha 9	
Zhotovitel stavby:		SUDOP PRAHA a.s.	
Adresa:		Olšanská 2643/1a, Žižkov, 130 80 Praha 3	
Kontakt:		T: +420 604 236 211 E: lubos.sejkora@ipsm.cz	
Zhotovitel objektu:		SUDOP PRAHA a.s.	
Adresa:		Olšanská 2643/1a, Žižkov, 130 80 Praha 3	
Kontakt:		T: +420 604 236 211 E: lubos.sejkora@ipsm.cz	
Hlavní projektant (HIP):		Specialista:	Odpovědný projektant:
Ing.arch. Luboš Sejkora		Ing. Luboš Doucek	Ing. Luboš Doucek
Zpracovatel:		Ing. Luboš Doucek	
Název stavby/akce:		Areál HZS Cheb Vrázova ulice, k.ú. Cheb parc.č. 1393/12, 1399/17, 1404/4	
Název části:		Pozemní objekty budov	
Název objektu:		Hlavní objekt - Stavebně konstrukční řešení	
Název přílohy:		Podélné řezy C-C, D-D	
Název dílčí části přílohy:			
Kraj:		Katastrální území:	TUDU:
Karlovarský		Cheb [620919]	
Stupeň dokumentace:		Datum zpracování:	Formát:
PDPS		28. 02. 2023	10 x A4
Měřítko:		1:100	
S-kód:		Stupeň dokumentace:	Objekt:
2 1 2 3 4 5 6 7 8 9 10 11 12 13 14 15 16 17 18 19 20 21 22 23 24 25 26 27 28 29 30 31 32 33 34 35 36 37 38 39 40 41 42 43		Objekt:	Příloha:
(Prostor pro další informace)		Revize:	