




POHLED ČELNÍ

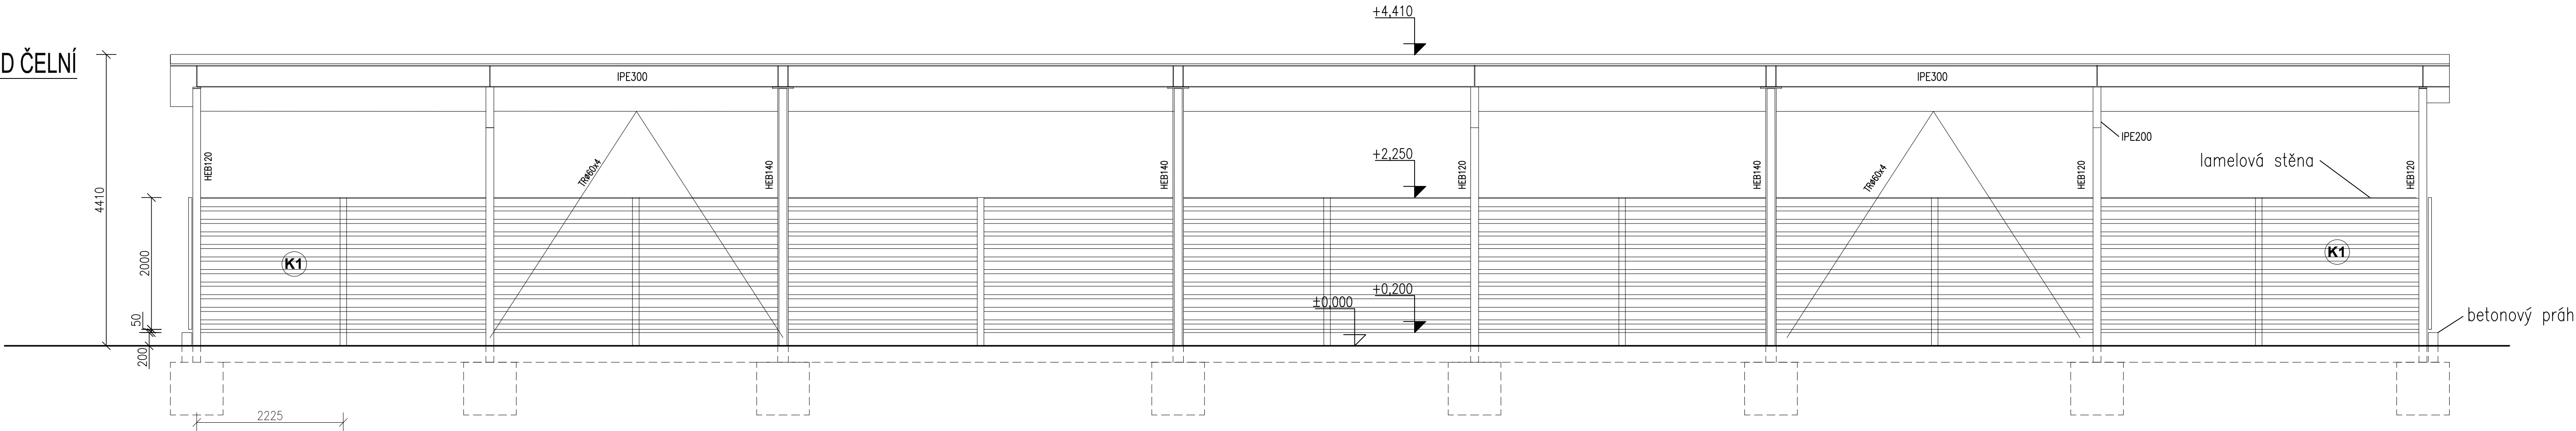

POHLED ZADNÍ

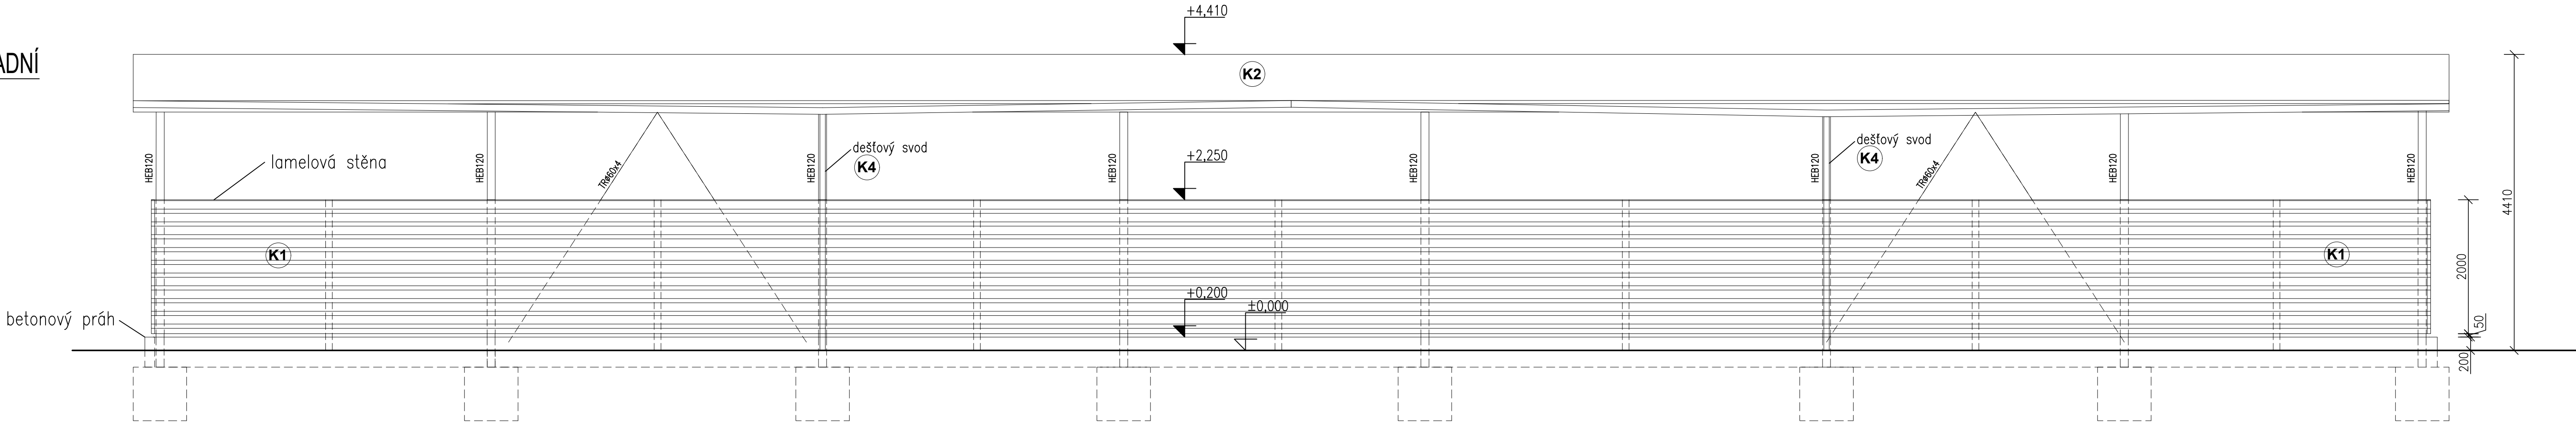

POHLED BOČNÍ

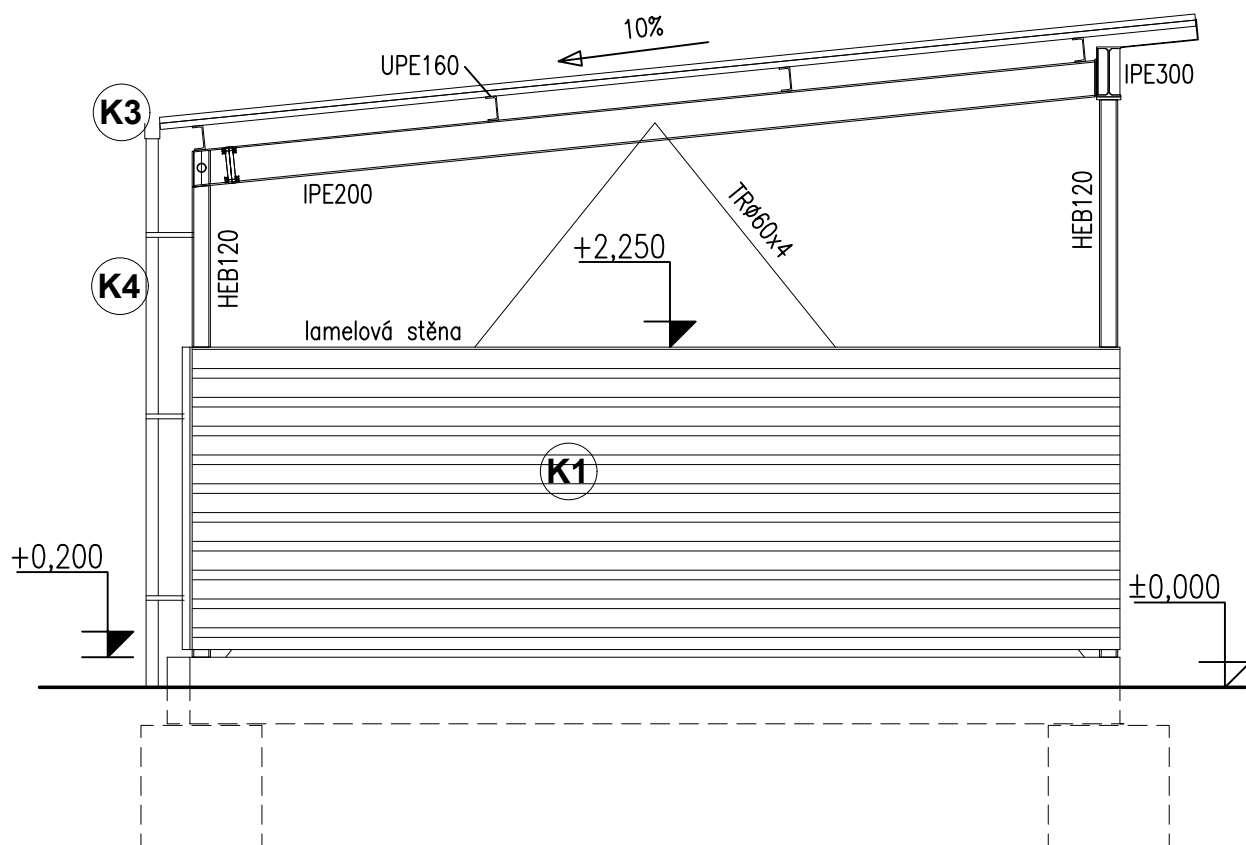

KLEMPÍŘSKÉ PRVKY:

- K1) - LAMELOVÁ STĚNA - SCHEMATICKÝ ŘEZ:**
- polotransparentní stěna tvořená ocelovými lamelami ve tvaru "Z", kotvení do ocel. sloupků, detaily dle dílenské dokumentace konkrétního výrobku
 - válcovaná zinkovaná ocel, povrchově upravena práškovou vypalovací barvou RAL 7024
 - výška stěny 2000mm, výplň "Z" lamela - 23x75x30x1,5mm, 70mb
 - 70m stěny, 19 lamel na výšku 2000mm, 1350 bm lamel
- K2) - STŘECHA**
- falcovaná plechová krytina AL, poplastovaná
 - barva šedá RAL 7024
 - 240m²
- K3) - OKAPOVÝ ŽLAB**
- AL lakovaný žlab tm. šedý RAL 7024
 - hranatý 130x130mm
 - 35 bm
- K4) - DEŠŤOVÝ SVOD**
- AL lakovaný svod tm. šedý RAL 7024
 - hranatý 80 x 80mm
 - zakončeno lapačem střešních splavenin (součástí projektu ZTI)
 - 2 x 3,55 m = 7,10 bm

BETON C25/30, XC2, XA2 (PODLE ČSN EN 206-1)

VÝZTUŽ B500B (R 10 505) (PODLE ČSN 42 0139) 25 mm

OCEL S235 ŽÁROVĚ ZINKOVÁNÍ NA OTŘISKANOU KONSTRUKCI finální povrchová úprava vypalovaná prášková barva, šedá,

PODLAHA - betonová dlažba

		EVROPSKÁ UNIE Evropské strukturální a investiční fondy Operační program Doprava				Ministerstvo dopravy Státní fond dopravní infrastruktury	
Orientační schéma:						Razítko oprávněné osoby:	
Podpis:						Datum:	
Revize:	Datum:	Popis:			Kontroloval:		
[000]		[Definitivní odevzdání dokumentace]			Ing.arch. Luboš Sejkora		
Stavebník/Investor:		Správa železnic, státní organizace					
Adresa:		Dlážděná 1003/7, 110 00 Praha 1					
Zástupce investora:		Stavební správa západ					
Adresa:		Sokolovská 1995/278, 190 00 Praha 9					
Zhotovitel stavby:		SUDOP PRAHA a.s.					
Adresa:		Olšanská 2643/1a, Žižkov, 130 80 Praha 3					
Kontakt:		T: +420 604 236 211 E: lubos.sejkora@ipsm.cz					
Zhotovitel objektu:		SUDOP PRAHA a.s.					
Adresa:		Olšanská 2643/1a, Žižkov, 130 80 Praha 3					
Kontakt:		T: +420 604 236 211 E: lubos.sejkora@ipsm.cz					
Hlavní projektant (HP):		Specialista:		Odpovědný projektant:		Zpracovatel:	
Ing.arch. Luboš Sejkora		Ing.arch. Martin Horáček		Ing.arch. Luboš Sejkora		Ing.arch. Štěpánka Nestlerová	
Název stavby/akce:		Areál HZS Cheb Vrázova ulice, k.ú. Cheb parc.č. 1393/12, 1399/17, 1404/4				Označení (S-kód): S631900075	
						Označení zhotovitele: 20360200	
Název části:		Drobná architektura a oplocení				Označení části: D.2.2.6.01	
Název objektu:		Architektonicko stavební řešení				Označení objektu/komplexu: SO 09-79-02.01	
Název přílohy:		Přístřešek na auta				Číslo přílohy: 2. 002b	
Název dílčí části přílohy:		pohledy				Paré:	
Kraj:		Katastrální území:		TUDU:			
Karlovarský		Cheb [620919]					
Stupeň dokumentace:		Datum zpracování:		Formát:		Měřítko:	
PDPS		28. 02. 2023		10 x A4		1:50	
Kraj:		Projekt dokumentace:		Měřítko:		Měřítko:	
2. 1. 2. 3. 28. 02. 2023		10 x A4		1:50	