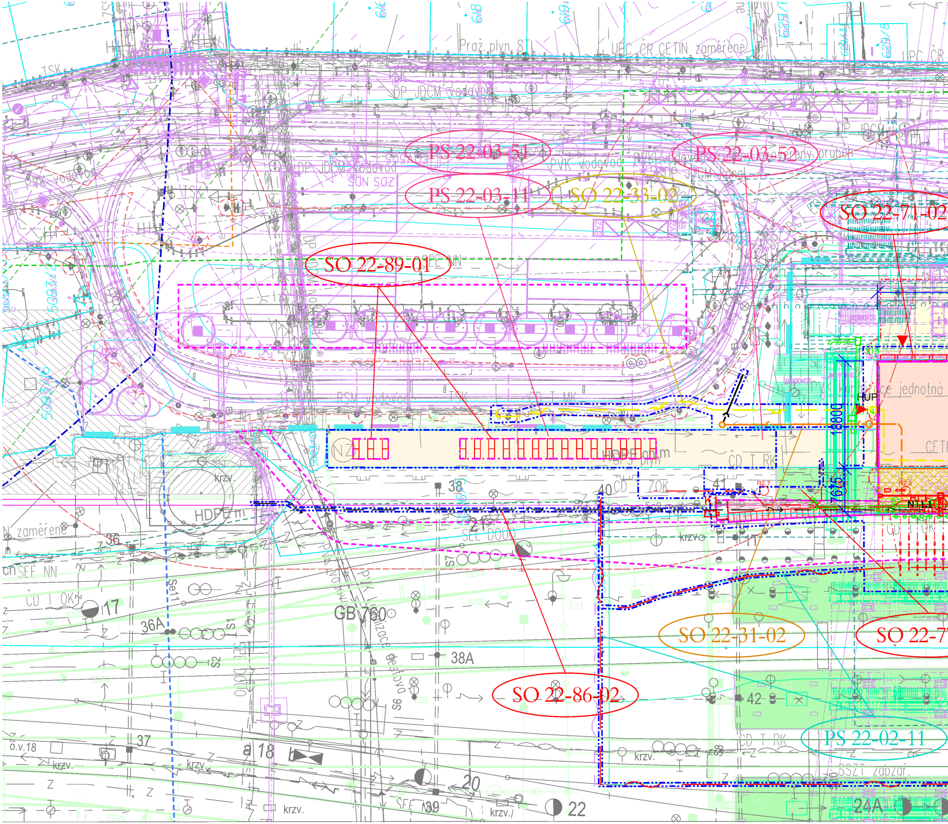
PS 22-03-51
PS 22-03-52
PS 22-03-11
SO 22-33-02
SO 22-71-02
SO 22-89-01
SO 22-31-02
SO 22-7
SO 22-86-02
PS 22-02-11
Praž. plyn. STL
UPC ČR CETIN zaměřené
DP JDCM vodovod
PVK vodovod
DP JDCM kanal
zaměřený průběh
TSK
SDN SSZ
SEE NN
RSM vodovod
ČD T MK
ČD T RK
HDPE m
HDPE plyn
HUP
18800
675
ZOK
CETI
kce jednotná
N zaměřené
SEE DOU
GB 760
PVK kanalizace
krzv.
36
36A
37
38
38A
39
40
41
42
17
18
20
21
22
24A
o.v.18
ČD T OK
SSZT zabzar.
R2.7
R2.5

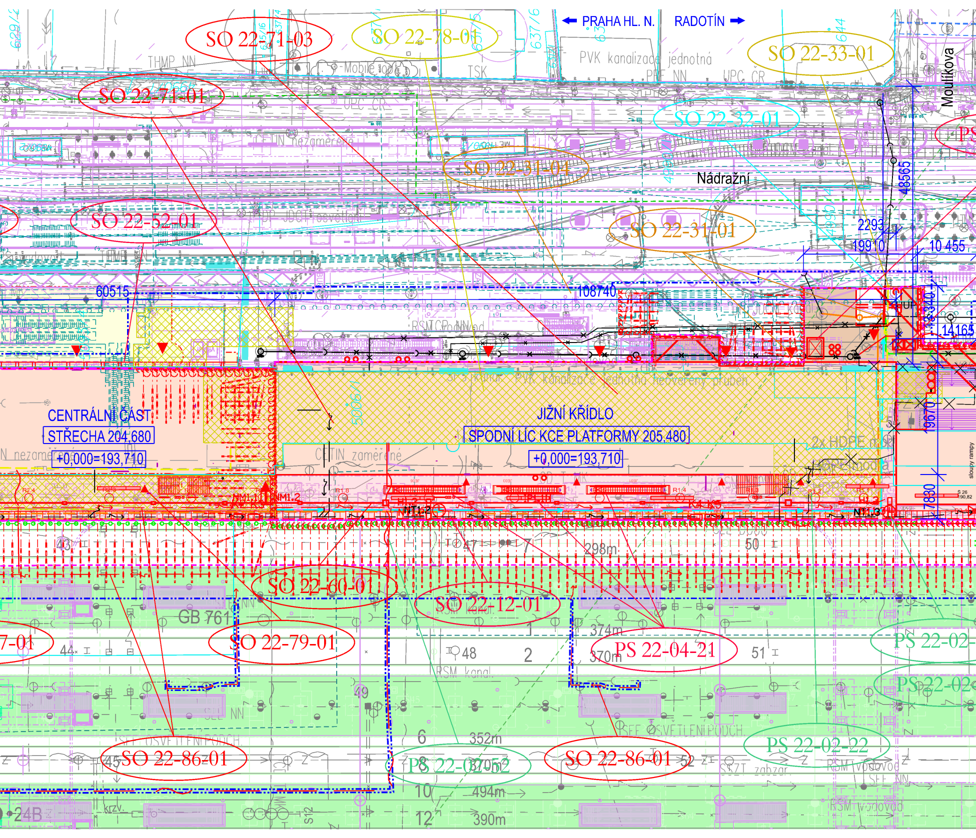
PRAHA HL. N.
RADOTÍN
SO 22-71-03
SO 22-78-01
SO 22-33-01
Moulíkova
THMP NN
Mobile
TSK
PVK kanalizace jednotná
PRE NN
UPC ČR
SO 22-71-01
SO 22-32-01
CETIN nezaměřené
SO 22-31-04
Nádražní
48565
SO 22-52-01
SO 22-31-01
2293
19910
10 455
60515
108740
3340
14165
RSM CP vodovod
88
CENTRÁLNÍ ČÁST
STŘECHA 204,680
+0,000=193,710
JIŽNÍ KŘÍDLO
SPODNÍ LÍC KCE PLATFORMY 205,480
+0,000=193,710
PVK kanalizace jednotná neověřený průběh
CETIN zaměřené
2x HDPE
9670
7830
sloupy rampy
NM1.1
NM1.2
NT1.2
NT1.3
298m
SO 22-60-01
SO 22-12-01
GB 761
SO 22-79-01
374m
370m
PS 22-04-21
PS 22-02-
PS 22-02-
7-01
RSM kanal.
SEE OSVĚTLENÍ PODCH.
352m
SO 22-86-01
PS 22-02-52
SO 22-86-01
PS 22-02-22
494m
390m
24B
RSM vodovod
SEE NN
SSZT zabzar.

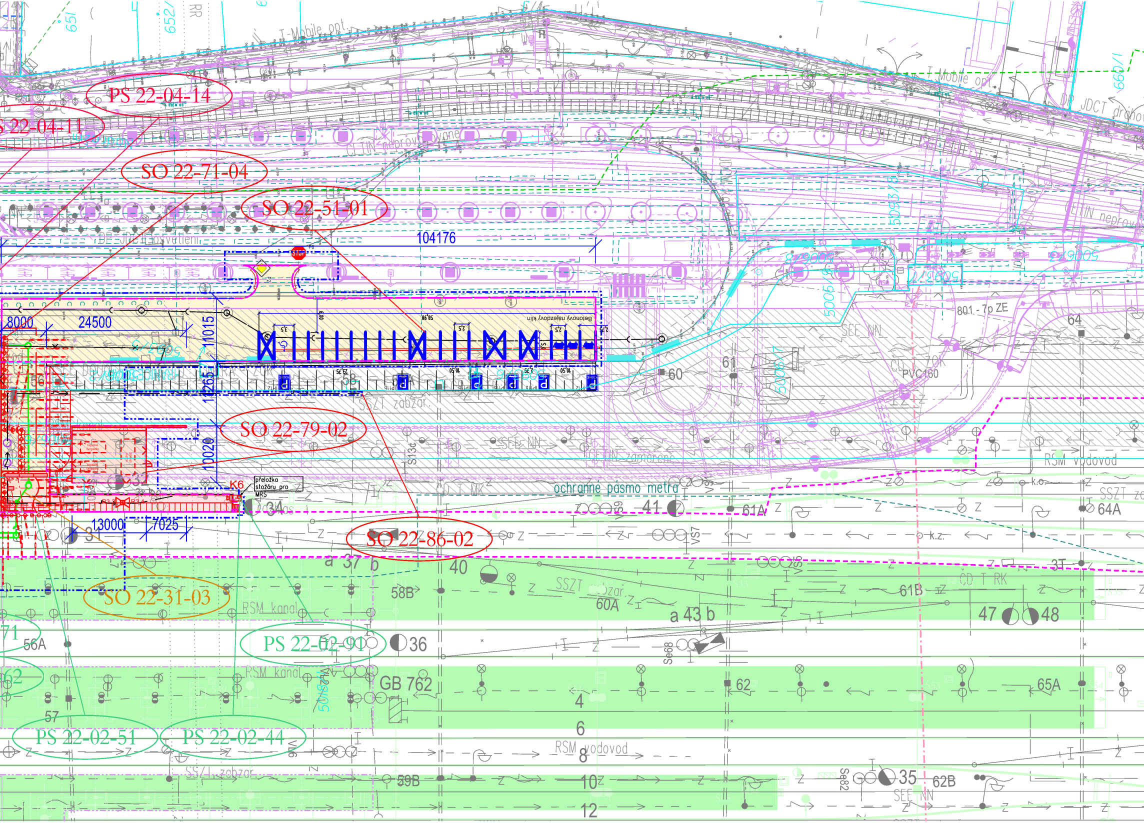
PS 22-04-14
PS 22-04-11
SO 22-71-04
SO 22-51-01
104176
8000
24500
11015
12655
10020
13000
7025
SO 22-79-02
SO 22-86-02
SO 22-31-03
PS 22-02-91
PS 22-02-51
PS 22-02-44
T-Mobile opt.
DP JDCT dráhov
DP JDCT osvětlení
CETIN neprovozované
CETIN zamořené
Betonový nájezdový klín
přeložka stožárů pro MRS
K6
STOP
ochranné pásmo metra
SSZT zabzař.
RSM kanal
RSM vodovod
SEE NN
CD T RK
CD T MK
PVC160
801 - 7p ZE
GB 762
a 37 b
a 43 b
31
34
35
36
40
41
47
48
56A
57
58B
59B
60
60A
61
61A
61B
62
62B
64
64A
65A
4
6
8
10
12
651
652
660/1

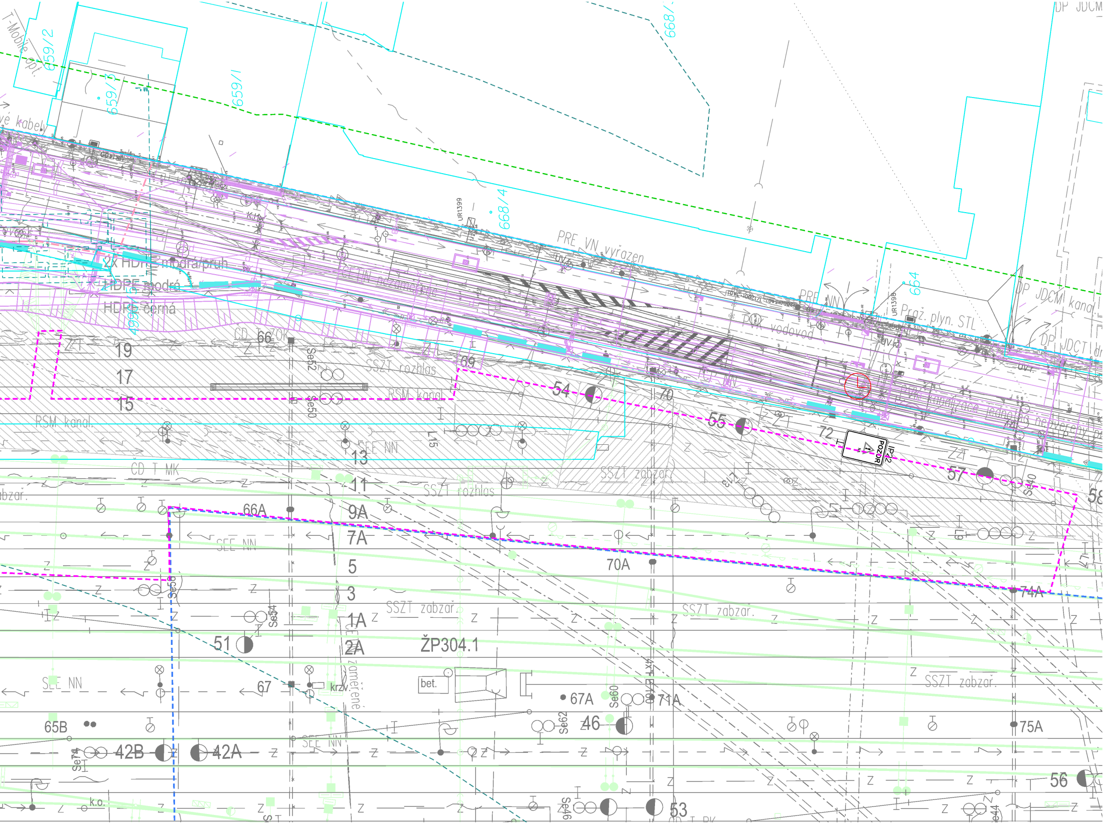
T-Mobile opt.
659/2
659/3
659/1
668/4
664
vé kabely
2x HDPE modrá/pruh
HDPE modré
HDPE černá
PRE VN vyřazen
UR1399
UR1398
PRE NN
PVK vodovod
Praž. plyn. STL
DP JDCM kanal.
DP JDCT
DP JDCM
PVK kanalizace jednotné nevěřejné
CD 66 ZOK
SSZT rozhlas
RSM kanal
RSM kanal.
SEE NN
CD T MK
SSZT zabzar.
zabzar.
L15
L9
L17
19
17
15
13
11
9A
7A
5
3
1A
2A
ŽP304.1
bet.
krzv.
zaměřené
Se52
Se50
Se54
Se56
Se60
Se62
Se46
Se40
Se44
Se74
66
66A
69
70
72
54
55
57
58
51
67
67A
71A
70A
74A
75A
65B
42B
42A
46
53
56
k.o.
POZOR
UV.

LEGENDA
STÁVAJÍCÍ INŽENÝRSKÉ SÍTĚ

- Telco Pro Services sděl.
- CETIN kabelovody
- CETIN nadzemní
- CETIN neprovozované sítě
- CETIN nezaměřené sítě, neprovozované sítě
- CETIN RR trasa
- CETIN sítě s NN
- CETIN zaměřené sítě
- PVK kanalizace dešťová
- PVK kanalizace splašková
- PVK kanalizace zrušena
- PVK kanalizace jednotná
- PVK vodovod
- PVK vodovod zrušen
- PVK elektro vedení
- PVK kanalizace neprovozováno PVK
- PVK vodovod neprovozováno PVK
- PVK objekt
- Pražská plynárenská NTL
- Pražská plynárenská STL
- Pražská plynárenská kabel PKO
- TSK
- Dial Telecom
- UPC ±R
- FTO RR trasa
- PRE trafostanice
- PRE kolektor
- PRE NN provoz
- PRE NN trasa kabelu (vyřazená)
- PRE NN napájecí kabel VO
- PRE OPTO kabel provoz
- PRE OPTO trubky provoz
- PRE SDK metal provoz
- PRE SDK metal vyřazen
- PRE VN provoz
- PRE VN vyřazen
- PRE VVN
- SITEL sdělovací
- T-Mobil sdělovací optický
- DP JDCM metro-gravitační tunel
- DP JDCM metro-ochranné pásmo
- DP JDCM metro-osy kolejí
- DP JDCM metro-tubusy
- DP JDCM metro-větrací a přístup. tunel
- DP JDCM metro-kanalizace
- DP JDCM metro-vodovod
- THMP kabelové vedení zemní
- THMP kabelová trasa zemní
- Ministerstvo vnitra ±R sdělovací
- Ministerstvo obrany OOUZ sdělovací (metalické)
- Ministerstvo obrany OOUZ sdělovací (optické)
- DP JDCT tramvaj-dráhové kabely mimo provoz
- DP JDCT tramvaj-dráhové kabely v provozu
- DP JDCT tramvaj-EOV
- DP JDCT tramvaj-EPD
- DP JDCT tramvaj-kanalizace
- DP JDCT tramvaj-osvětlení
- DP JDCT tramvaj-ukolejňovací kabel SSZ
- DP JDCT elektrické vedení bez rozlišení - cizí
- DP JDCT zemnící vedení
- DP JDCT optický kabel
- DP JDCT EOMP
- DP JDCT KO pro SSZ a světelné stopy
- DP JDCT tramvaj-osa
- DP JDCT tramvaj-ochranné pásmo
- SŽ SEE silnoproud
- SŽ SPS kanalizace
- SŽ SPS vodovod
- SŽ SPS plyn
- SŽ SSZT sdělovací
- SŽ SSZT silnoproud
- SŽ SSZT zabezpečovací
- ČD T DK
- ČD T RK
- ČD T MK
- ČD T OK
- ČD T ZOK
- ČD RSM kanalizace
- ČD RSM vodovod
- ČD RSM plyn
- Barrandov Studio výtlačný řád DN300
- Kolektory Praha - kolektor
- VODAFONE - základnová stanice
- VODAFONE - přípojka NN

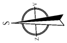

NOVÉ INŽENÝRSKÉ SÍTĚ

- KANALIZACE SPLAŠKOVÁ PŘÍPOJKY
- KANALIZACE DEŠŤOVÁ PŘELOŽKA
- VODOVOD PŘÍPOJKA
- PLYNOVOD PŘÍPOJKY
- KABELOVÝ ROZVOD NN
- KABELOVÝ ROZVOD NN PROVIZORNÍ
- SLABOPROUDÉ ROZVODY
- ✕ ✕ RUŠENÉ SÍTĚ

OSTATNÍ

- KATASTRÁLNÍ MAPA
- SO xx-xx-xx OZNAČENÍ STAVEBNÍHO OBJEKTU
- PS xx-xx-xx OZNAČENÍ PROVOZNÍHO SOUBORU
- OCHRANNÉ PÁSMO DRÁHY
- OCHRANNÉ PÁSMO METRA
- OCHRANÉ PÁSMO TRAMVAJÍ
- OCHRANNÉ PÁSMO VODNÍCH ZDROJŮ
- OCHRANNÉ PÁSMO TELEKOMUNIKAČNÍCH ZAŘÍZENÍ
- HRANICE DRÁHY
- OBVOD STAVBY
- ZÁBORY DOČASNÉ
- ZÁBORY TRVALÉ
- PAMÁTKOVÁ ZÓNA SMÍCHOV
- HRANICE SOUSEDNÍ STAVBY TERMINÁL SMÍCHOVSKÉ NÁDRAŽÍ

- SO 22-71-01/SO 22-71-02 - VB JIŽNÍ KŘÍDLO/CENTRÁLNÍ ČÁST NADZEMNÍ ČÁST
- SO 22-71-01 VB JIŽNÍ KŘÍDLO PODZEMNÍ ČÁST
- SO 22-51-01 - PARKOVÁNÍ V KLIDU
- SO 22-12-01 1. NÁSTUPIŠTĚ
- STAVBA REKONSTRUKCE ŽST PRAHA SMÍCHOVSKÉ NÁDRAŽÍ
- VÝSTAVBA LÁVKY V ŽST PRAHA SMÍCHOVSKÉ NÁDRAŽÍ
- REKONSTRUKCE ŽST PRAHA-SMÍCHOV - STAV. ÚPRAVA SEVERNÍHO KŘÍDLA
- STAVBA TERMINÁL SMÍCHOVSKÉ NÁDRAŽÍ
- STÁVAJÍCÍ KONSTRUKCE METRO B
- ▨ VÝHLEDOVÉ INVESTICE SŽ
- BOURANÉ KCE VB
- POŽÁRNĚ NEBEZPEČNÝ PROSTOR

D.1.2 železniční sdělovací zařízení

PS 22-02-11	Úprava místní kabelizace (propojení TB a pokladny)
PS 22-02-21	Provizorní rozhlas (uvnitř, neznačeno)
PS 22-02-22	Rozhlas pro cestující
PS 22-02-23	Evakuační rozhlas (uvnitř neznačeno)
PS 22-02-91	Přeložka stožáru Telekomu
PS 22-02-42	EPS objektová (uvnitř, neznačeno)
PS 22-02-43	Provizorní dohledový videosystém (uvnitř, neznačeno)
PS 22-02-44	Dohledový videosystém VSS drážní
PS 22-02-45	Dohledový videosystém VSS (uvnitř, neznačeno)
PS 22-02-46	PZTS provizorní (uvnitř, neznačeno)
PS 22-02-47	PZTS objektová (uvnitř, neznačeno)
PS 22-02-51	Úprava stávajícího DK Správy železnic s.o.
PS-22-02-52	Úprava stávajícího MOK ČD-Telematika a.s.
PS-22-02-61	Provizorní informační systém pro cestující (uvnitř, neznačeno)
PS-22-02-62	Informační systém pro cestující
PS-22-02-71	Jednotný čas
PS-22-02-72	Rozvod strukturované kabeláže (uvnitř, neznačeno)
PS-22-02-73	Provizorní rozvod strukturované kabeláže (uvnitř, neznačeno)
PS 22-02-01	DOZ a další nadstavbové systémy DDTS,ŽDC (uvnitř, neznačeno)

D.1.3 Silnoproudá technologie vč. DŘT

PS 22-03-11	Praha-Smíchov, transformovna TS1 22/0,4 kV - doplnění DŘT
PS 22-03-12	Praha Křenovka doplnění DŘT (uvnitř, neznačeno)
PK 00-03-02	PS 22-03-51 Praha-Smíchov, transformovna TS1 22/0,4 kV - doplnění technologie PS 22-03-52 Praha-Smíchov, záložní zdroje elektrické energie, technologie

D.1.4 Ostatní technologická zařízení

PS 22-04-11	Osobní výtahy
PS 22-04-12	Nákladní výtahy (uvnitř, neznačeno)
PS 22-04-13	Evakuační výtah (uvnitř, neznačeno)
PS 22-04-14	Plošiny
PS-22-04-21	Eskalátory

D.2.1 Inženýrské objekty

SO-22-12-01	Nástupiště

D.2.1.6 Potrubní vedení (voda, plyn, kanalizace) – přípojky

SO-22-31-01	Přípojka kanalizace - jižní křídlo (vč. zrušení větve kanalizace)
SO-22-31-02	Přípojka kanalizace - centrální část (úprava stáv. části kanalizace)
SO-22-31-03	Přeložka dešťové kanalizace od retenční nádrže (mimo půdorys JK)
SO-22-31-04	Úprava stávající drenáže (zrušení severní větve)
SO-22-32-01	Přípojka vodovodu (společná pro jižní křídlo + centrální část)
SO-22-33-01	Přípojka plynovodu-jižní křídlo
SO-22-33-02	Přípojka plynovodu centrální část

D.2.1.8 Pozemní komunikace(chodníky)

SO-22-51-01	Parkovací a cykloparkovací stání pro veřejnost (doprava v klidu)
SO-22-52-01	Úpravy zpevněných ploch(chodníky)

D.2.1.9 Kabelovody, kolektory

SO-22-60-01	Kabelovod v 1. nástupišti

D.2.2.1 Pozemní objekty budov (provozní, technologické, skladové)

SO-22-71-01	Výpravní budova jižní křídlo
SO 22-71-02	Výpravní budova centrální část
SO 22-71-03	Dočasné úpravy po dobu výstavby
SO 22-71-04	Výpravní budova Jižní křídlo - zajištění stavební jámy

D.2.2.4 Orientační systém

SO 22-77-01	Úprava orientačního systému v rámci VB v žst Praha – Smíchov

D.2.2.5 Demolice

SO 22-78-01	Demolice konstrukcí Výpravní budovy jižní křídlo

D.2.2.6 Drobná architektura a oplocení

SO 22-79-01	Prvky drobné architektury
SO 22-79-02	Oplocení RTCH jednotek jižního křídla

D.2.3 Trakční a energetická zařízení

SO 22-86-01	Provizorní úprava rozvodů NN SŽ
SO 22-86-02	Rozvody NN na 1. nástupišti
SO 22-88-01	Vnější uzemnění (neznačeno)
SO 22-89-01	Ostatní kabelizace-fotovoltaika na střeše sev. křídla

Paré:

Orientační schéma:

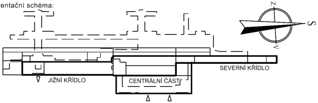

Z
S
V
SEVERNÍ KŘÍDLO
JIŽNÍ KŘÍDLO
CENTRÁLNÍ ČÁST

Razítko oprávněné osoby:

Podpis:

Datum:

Revize:	Datum:	Popis:	Kontroloval:
.	.	.	.

Stavebník / investor:	**Správa železnic, státní organizace**
Adresa:	Dlážděná 1003/7, 110 00 Praha 1
Zástupce investora:	Stavební správa západ
Adresa:	Sokolovská 278/1955, 190 00 Praha 9

Zhotovitel díla:	**SUDOP PRAHA a. s.**
Adresa:	Olšanská 1a, 130 00 Praha 3
Kontakt:	T: +420 267 094 111 E: praha@sudop.cz
Zhotovitel části / objektu:	**SUDOP PRAHA a.s.**
Adresa:	Olšanská 1a, 130 00 Praha 3
Kontakt:	T: +420 267 094 111 E: praha@sudop.cz
Hlavní projektant (HIP):	Jan Čada
Specialista:	-

Název stavby / akce:	**REKONSTRUKCE VÝPRAVNÍ BUDOVY V ŽST. PRAHA -SMÍCHOV**	Označení (S-kód):	**S631700105**
		Zakázka:	**21-201.206**
Název části:	Situační výkresy	Označení části:	**C.3**
Název objektu:	**KOORDINAČNÍ SITUAČNÍ VÝKRES**	Číslo objektu / komplexu:	**-**
Název přílohy:	-	Číslo přílohy:	**2.001**
Název dílčí části přílohy:	-		

Odpovědný projektant: JAN ČADA	Zpracovatel přílohy: JAN ČADA	Měřítko: 1:500 Formáty: 7A4	Stupeň dokumentace: DUR
Kraj: Praha	Katastrální území: viz textová část	TUDU: 1701	Smluvní datum zpracování: 08/2022

S-kód:	*Stupeň dokumentace:*	*Část:*	*Objekt:*	*Podobjekt:*	*Příloha:*	*Revize:*
S 6 3 1 7 0 0 1 0 5	_ D U R X	_ C 3 X X X	_ X X X X X X X X	_ X X	_ 2 _ 0 0 1	_ 0 0 0

DOKUMENT LZE UŽÍVAT POUZE VE SMYSLU PŘÍSLUŠNÉ SMLOUVY O DÍLO. ŽÁDNÁ JEHO ČÁST NEMŮŽE BÝT DLE ZÁKONA č.121/2000 Sb. KOPÍROVÁNA NEBO JINÝM ZPŮSOBEM ROZŠIŘOVÁNA BEZ SOUHLASU SUDOP PRAHA a.s.