


Půdorys 1.NP
nový stav - toky cestujících

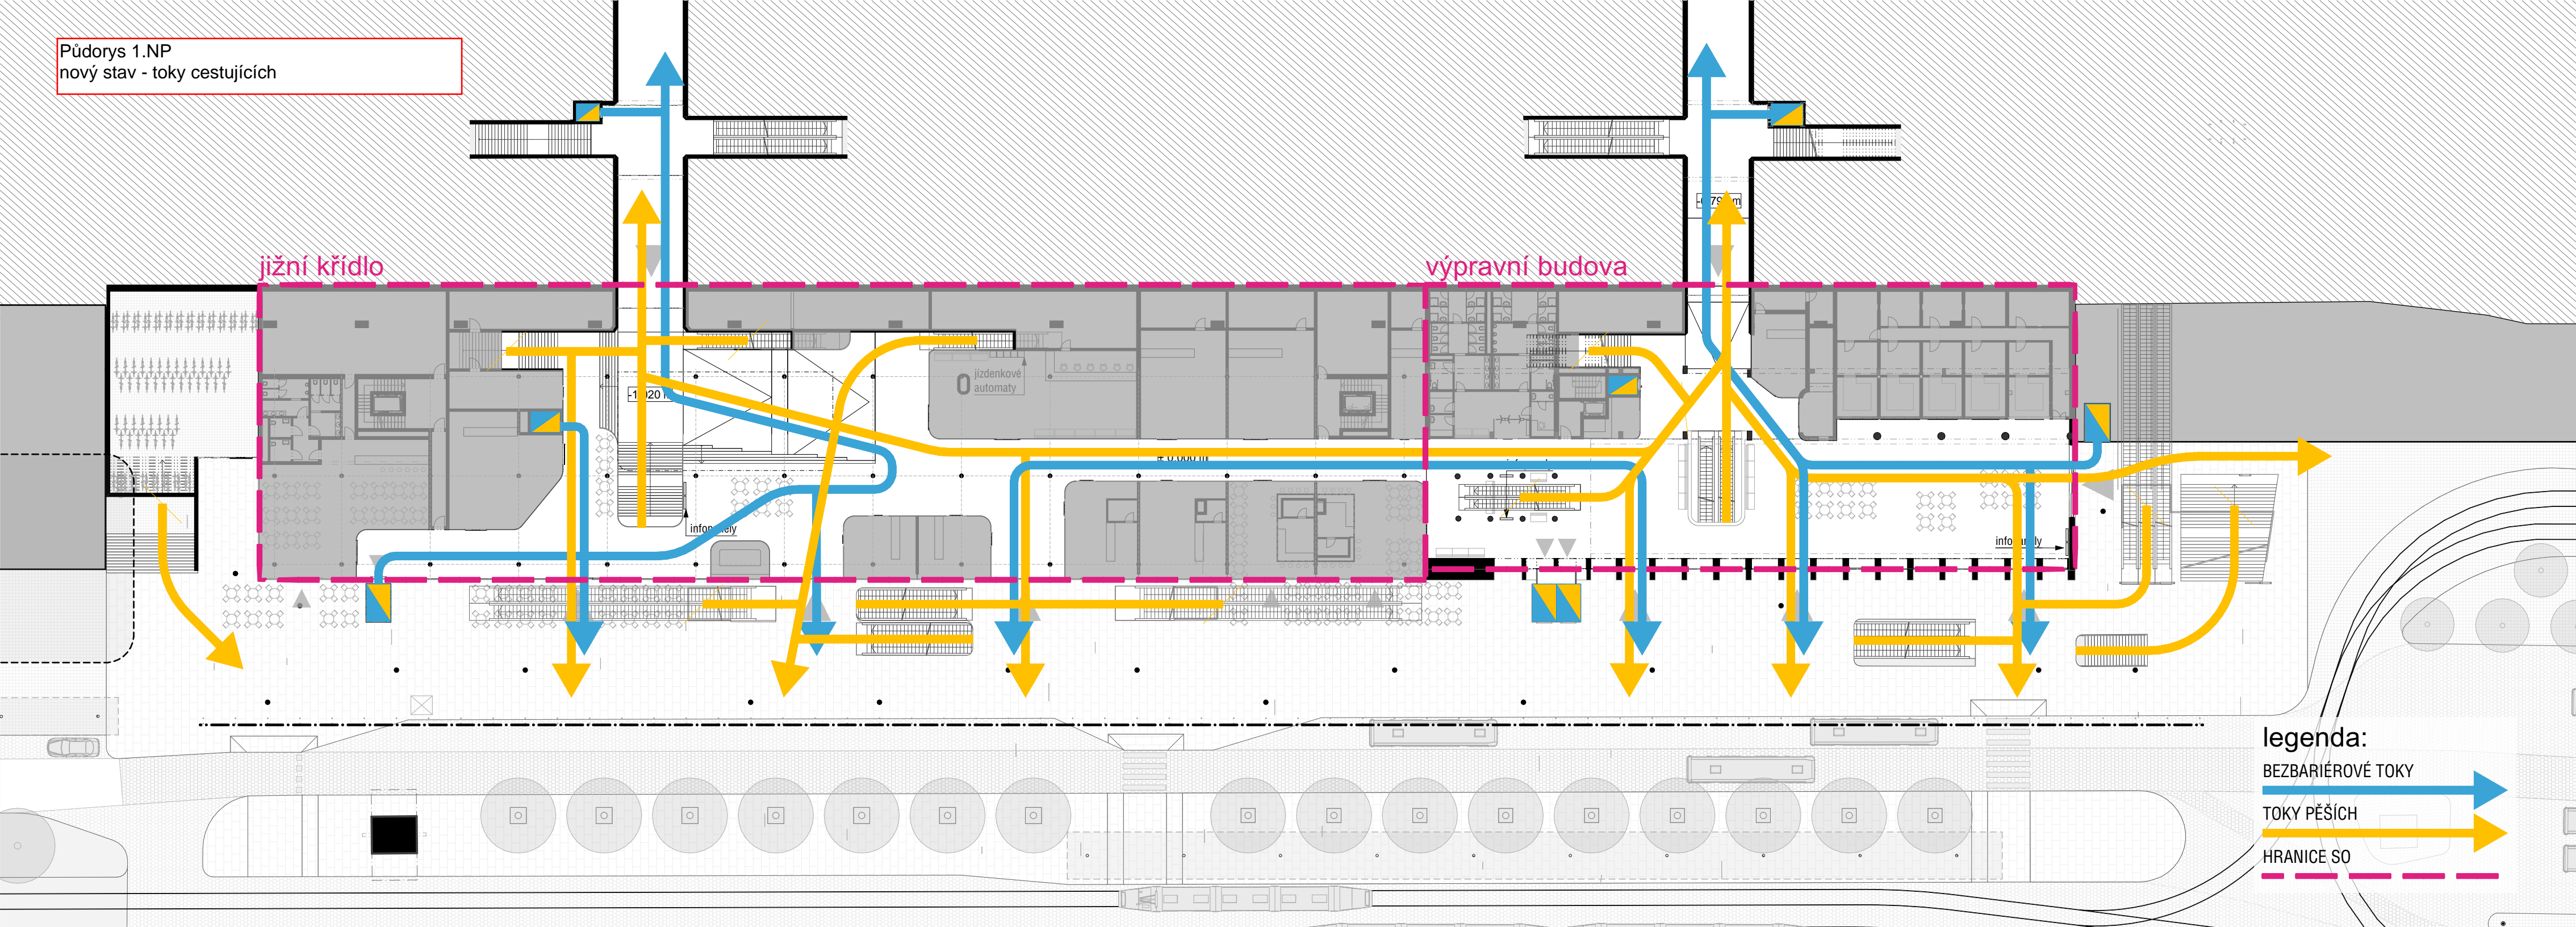

legenda:

- BEZBARIÉROVÉ TOKY
- TOKY PĚŠÍCH
- HRANICE SO