



VB PRAHA SMÍCHOV

Blokové schéma informačních tabulí

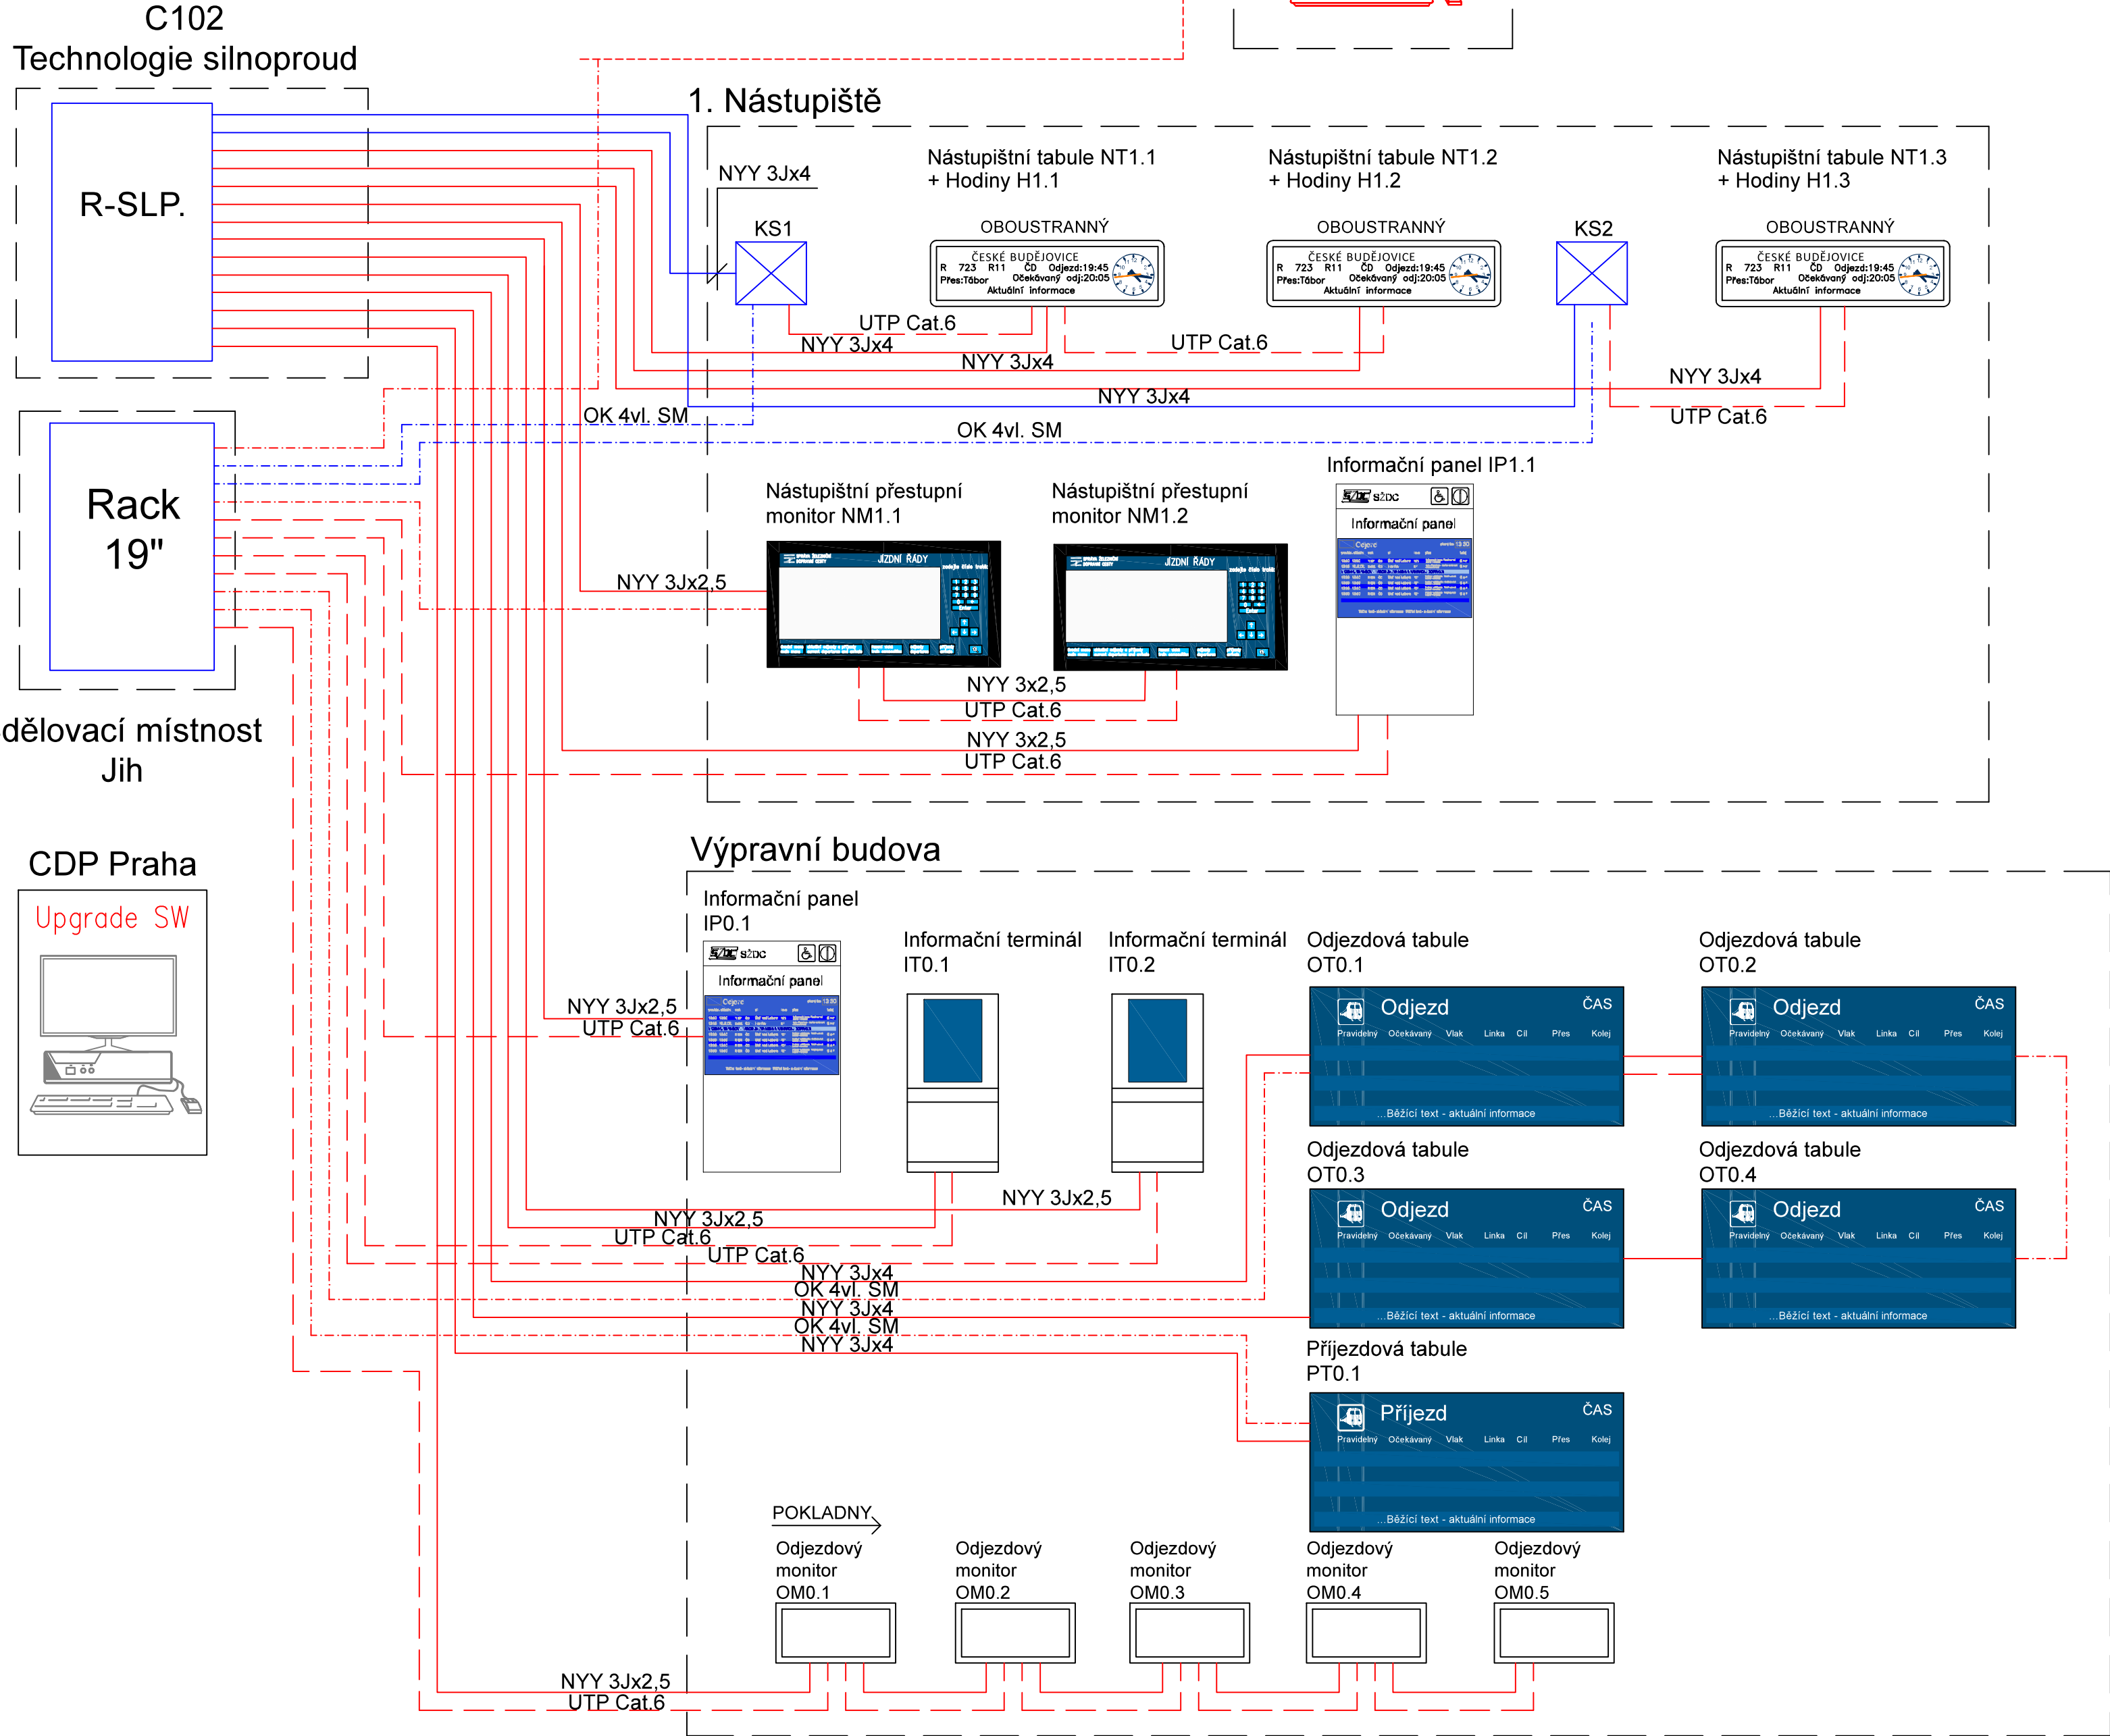


LEGENDA:

- ČERVENĚ - Zařízení a propojení budovaná v rámci tohoto PS
- MODŘE - Zařízení a propojení budovaná v rámci jiných PS/SO této stavby
- ŽLUTÉ - Zařízení demontovaná v rámci této stavby
- ŠEDĚ - Zařízení demontovaná v rámci této stavby
- Silový kabel
- Metalický datový kabel
- Optický kabel

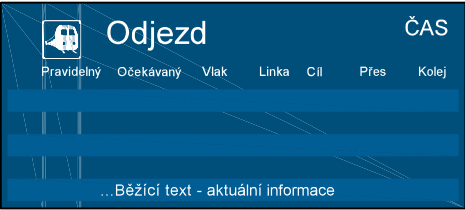

Odjezdová tabule

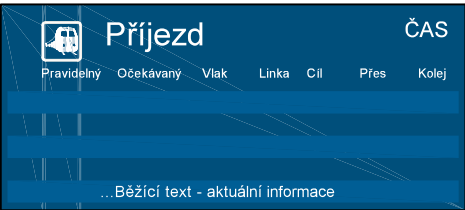

Příjezdová tabule




Informační panel



Nástupištní panel



Nástupištní přestupní monitor

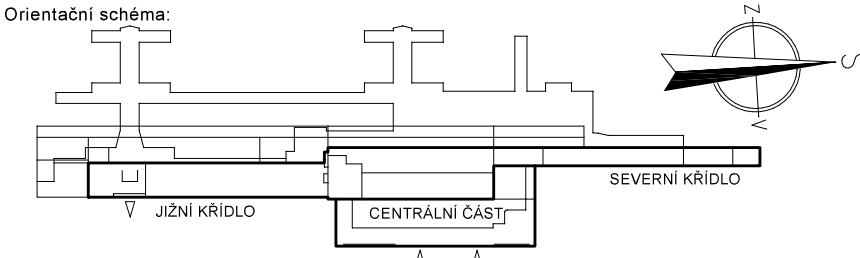

Paré:

Razítko oprávněné osoby:

Podpis:			Datum:
Revize:	Datum:	Popis:	Kontroloval:

Stavebník / investor:	Správa železnic, státní organizace
Adresa:	Dlážděná 1003/7, 110 00 Praha 1
Zástupce investora:	Stavební správa západ
Adresa:	Sokolovská 278/1955, 190 00 Praha 9

Zhotovitel díla:	SUDOP PRAHA a. s.
Adresa:	Olšanská 1a, 130 00 Praha 3
Kontakt:	T: +420 267 094 111 E: praha@sudop.cz
Zhotovitel části / objektu:	STOSMOL, s.r.o.
Adresa:	U Cukrovaru 509/4, Krásné Březno, 400 07 Ústí nad Labem
Kontakt:	T: +420 605 258 472 E: info@stosmol.cz
Hlavní projektant (HIP):	Jan Čada
Specialista:	-

Název stavby / akce:	REKONSTRUKCE VÝPRAVNÍ BUDOVY V ŽST. PRAHA - SMÍCHOV	Označení (S-kód):	S631700105
Název části:	INFORMAČNÍ SYSTÉM PRO CESTUJÍCÍ	Zakázka:	21-201.206
Název objektu:	INFORMAČNÍ SYSTÉM PRO CESTUJÍCÍ	Označení části:	D.1.2.6
Název přílohy:	Schéma informačního systému pro cestující	Číslo objektu / komplexu:	PS 22-02-62
Název dílčí části přílohy:	-	Číslo přílohy:	2. 003
Odpovědný projektant:	Zpracovatel přílohy: David Fujeř	Stupeň dokumentace:	DUR
Kraj:	Katastrální území: TUDU: 1701	Smluvní datum zpracování:	08/2022
Praha	viz textová část		
S 6 3 1 7 0 0 1 0 5 - 0 0 U R X - 0 1 2 2 0 - P S 2 2 0 2 6 2 - X X - 2 0 0 3 - 0 0 0			

DOKUMENT LZE UŽÍVAT POUZE VE SMYSLU PŘÍSLUŠNÉ SMLOUVY O DÍLO. ZAPNÁ IDHO ČÁST NEMŮŽE BYTI DLE ZÁKONA č.121/2000 Sb. KOPÍROVÁNA NEBO JINYM ZPŮSOBEM ROZBÝŘOVÁNA. BEZ SOUHLASU SUDOP PRAHA a. s.