






## Jižní křídlo

## Centrální část

### LEGENDA ROZVODY LAN:

Značka	Popis
	DATOVÝ ROZVADĚČ
	KABELÁŽ OPTICKÁ - SŽ
	KABELÁŽ STRUKTUROVANÁ
	KABELÁŽ OPTICKÁ - ČDT

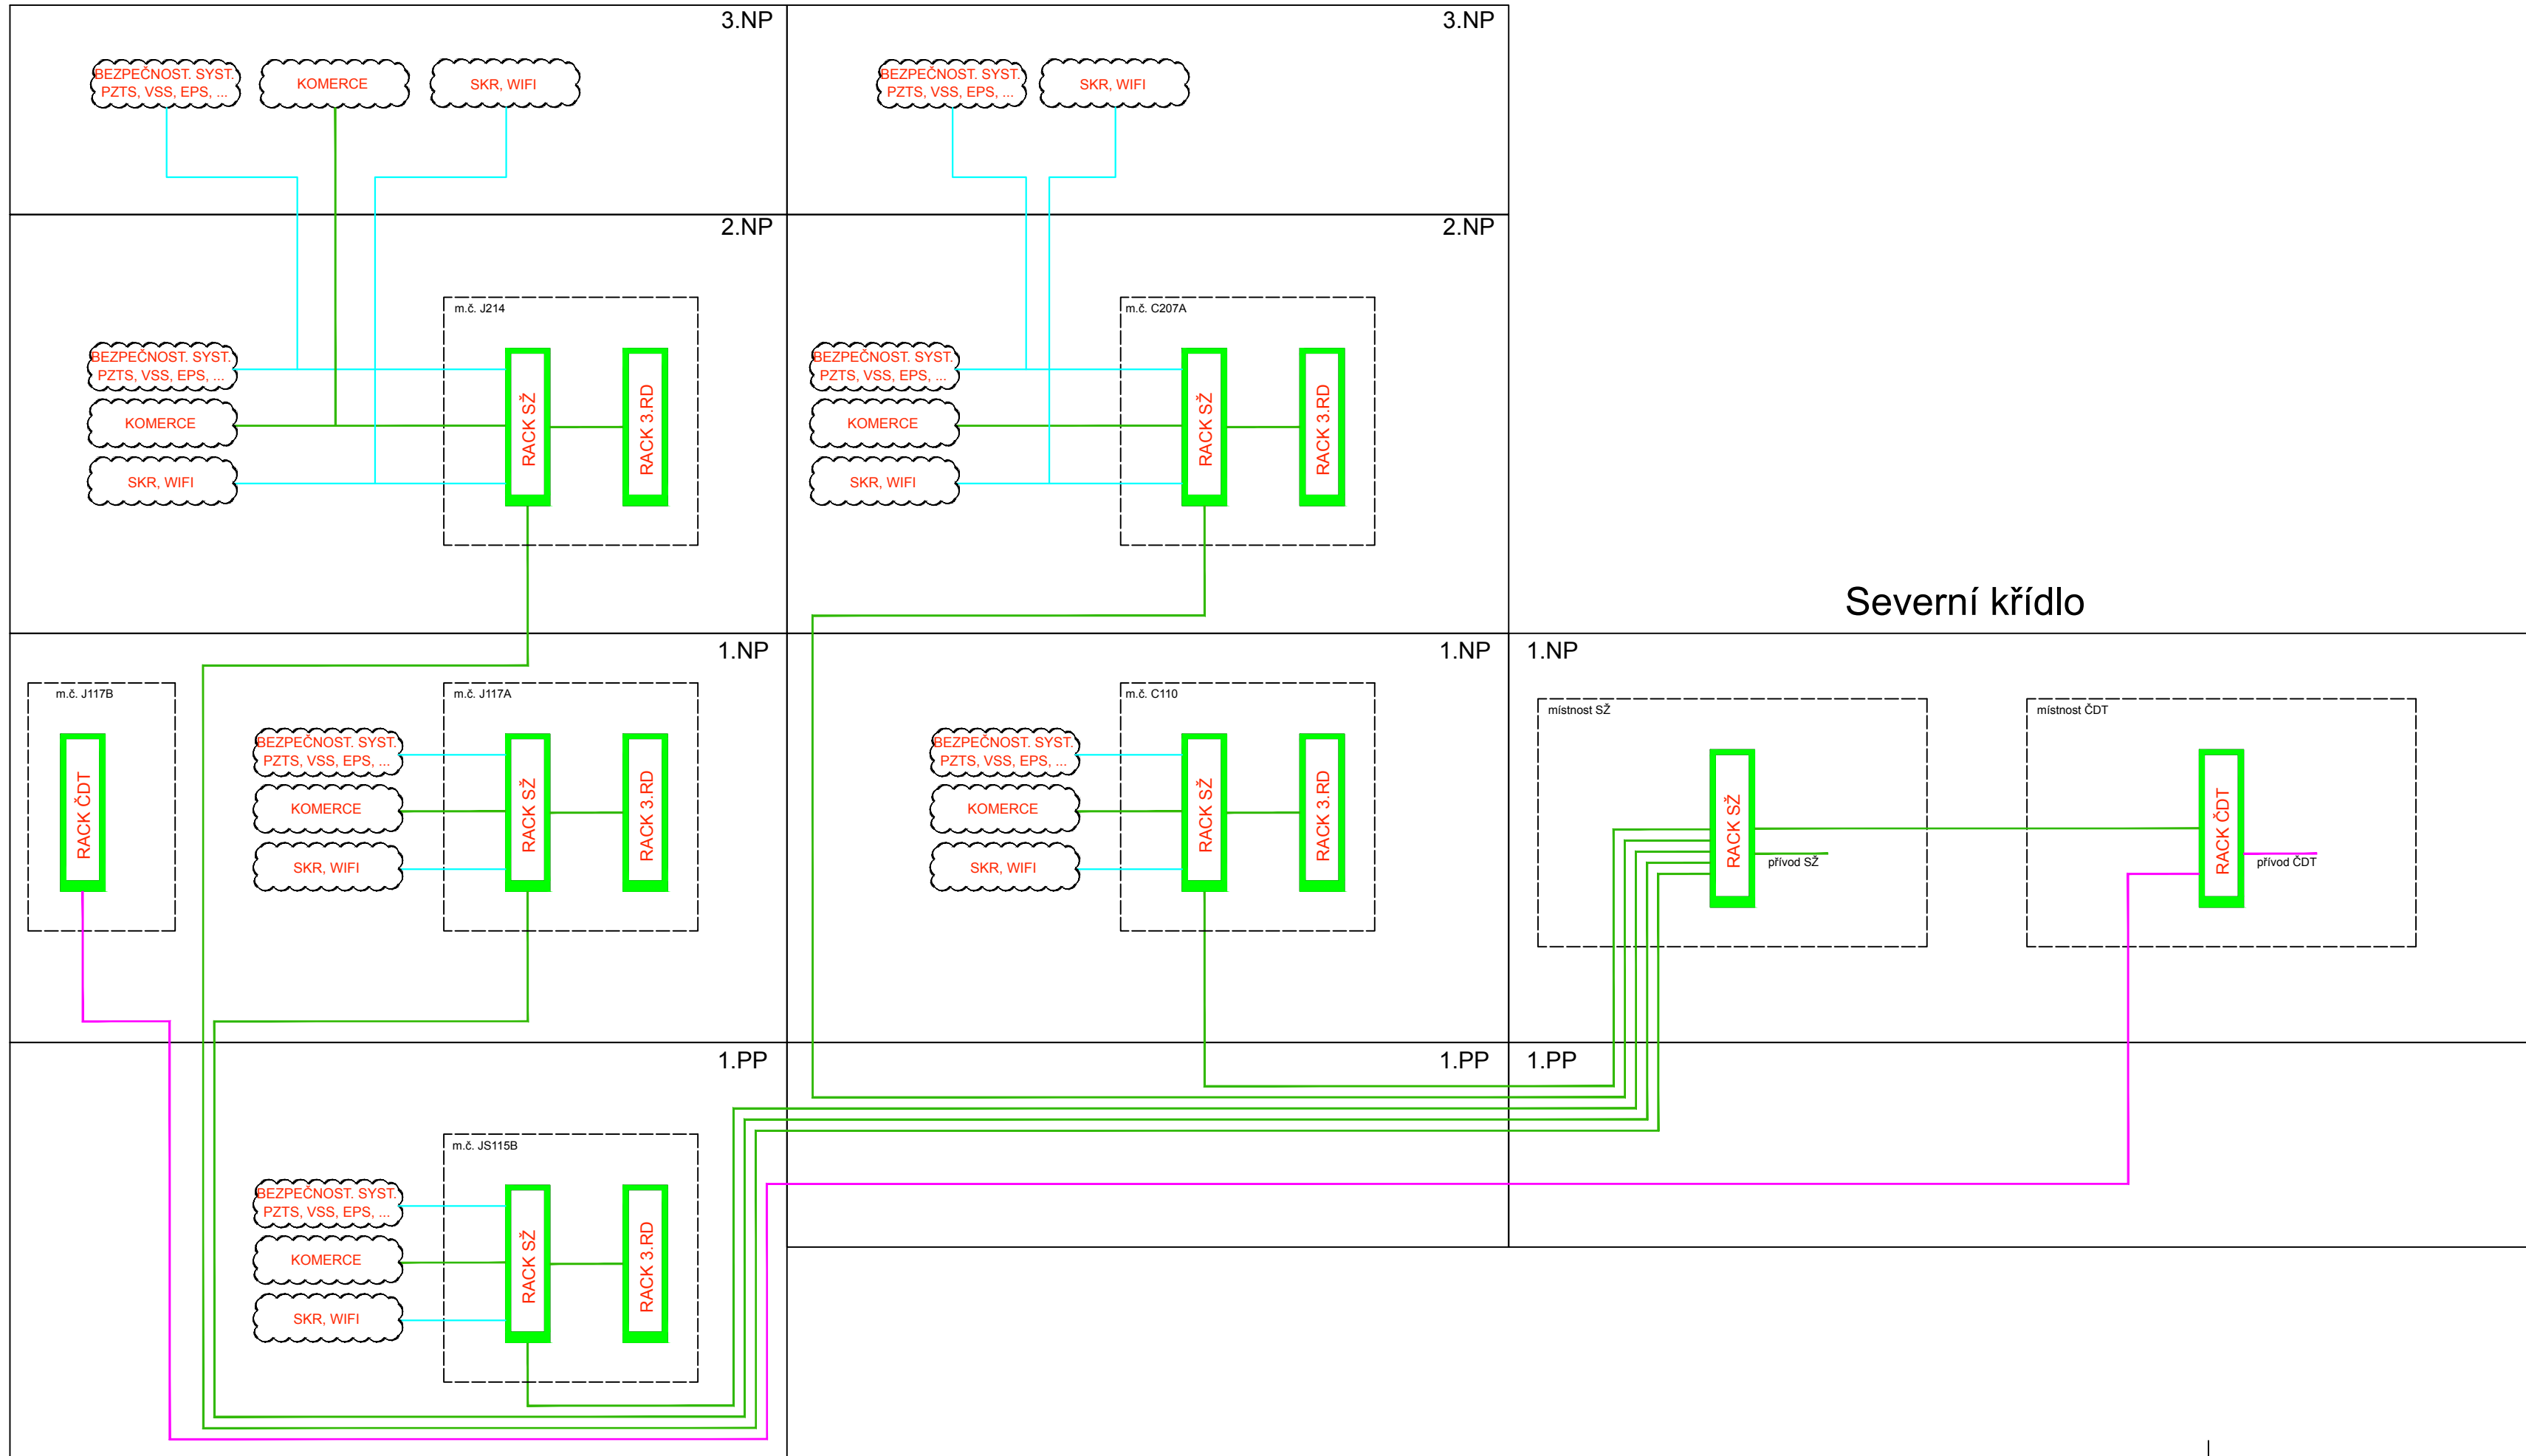

**BLOKOVÉ SCHÉMA**  
**D.1.2.7 - Jiné sdělovací zařízení**  
 PS 22-02-72 - Rozvod strukturované kabeláže