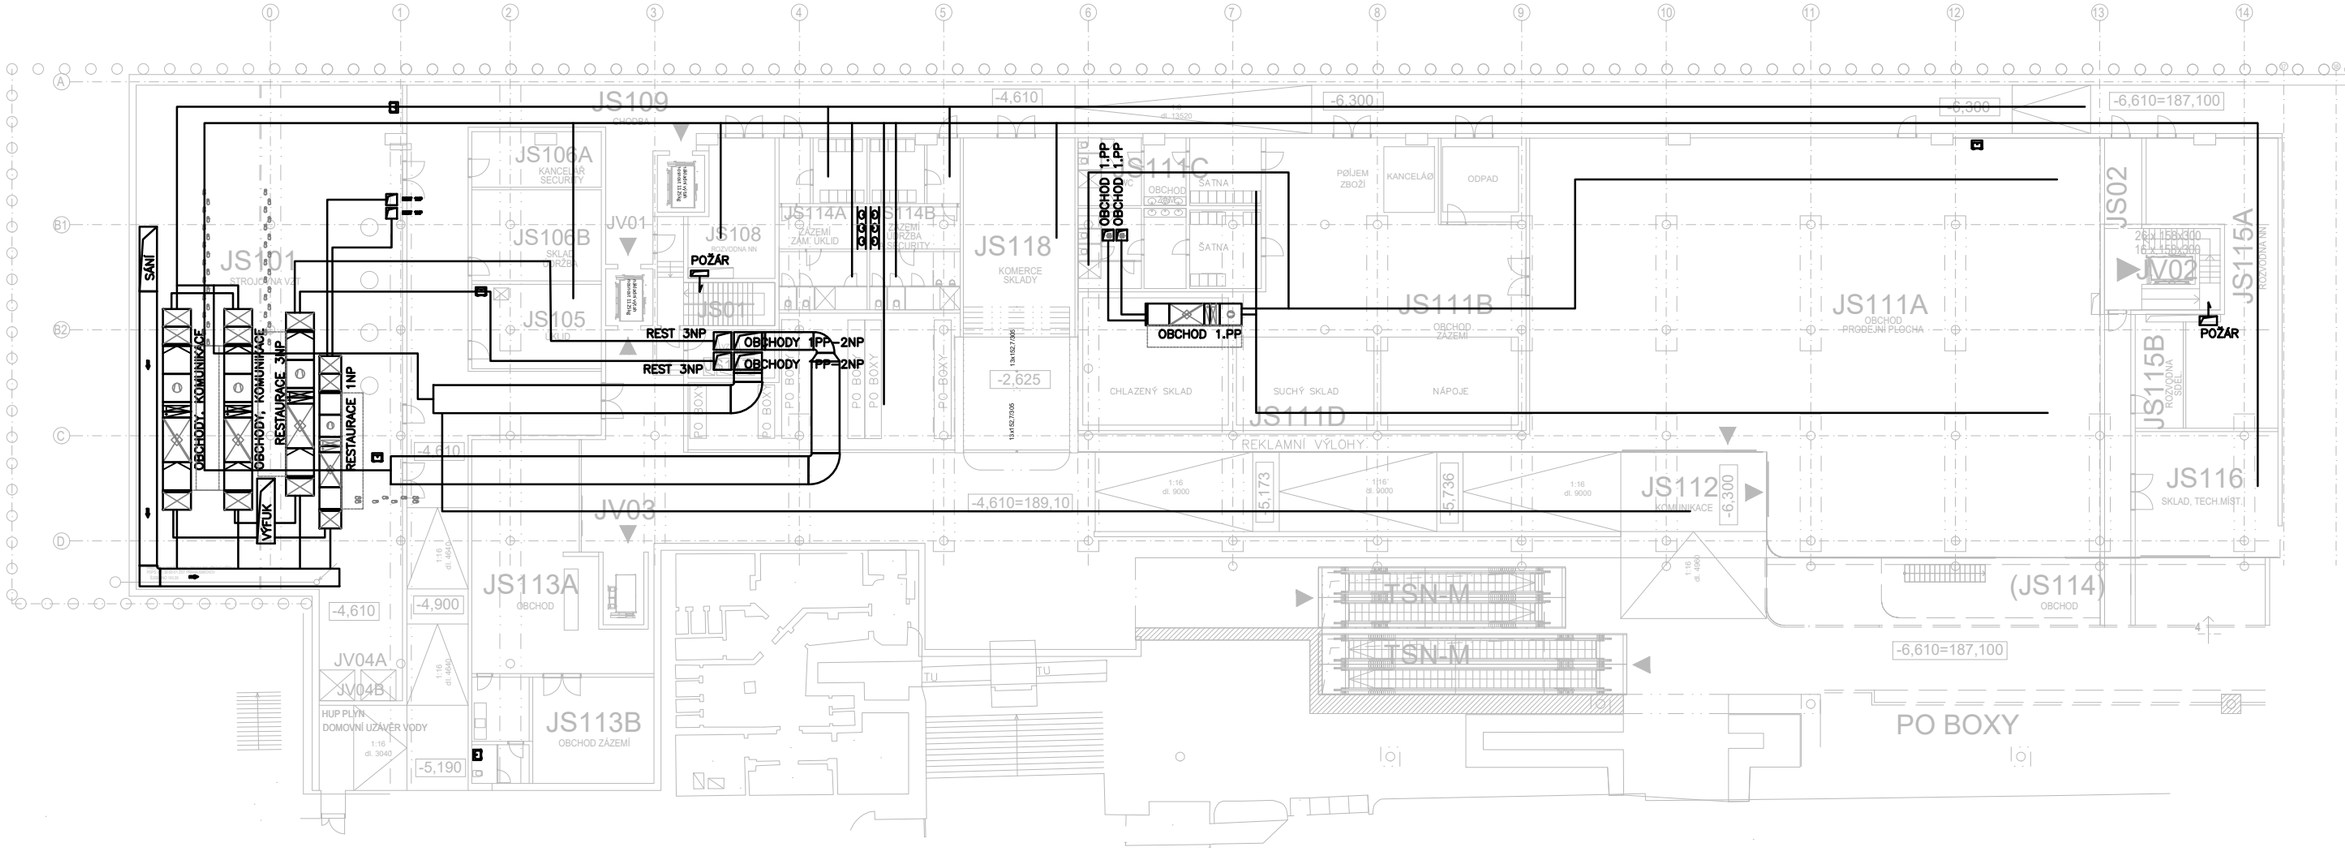

SCHÉMA VZT – 1.PP
JIŽNÍ ČÁST