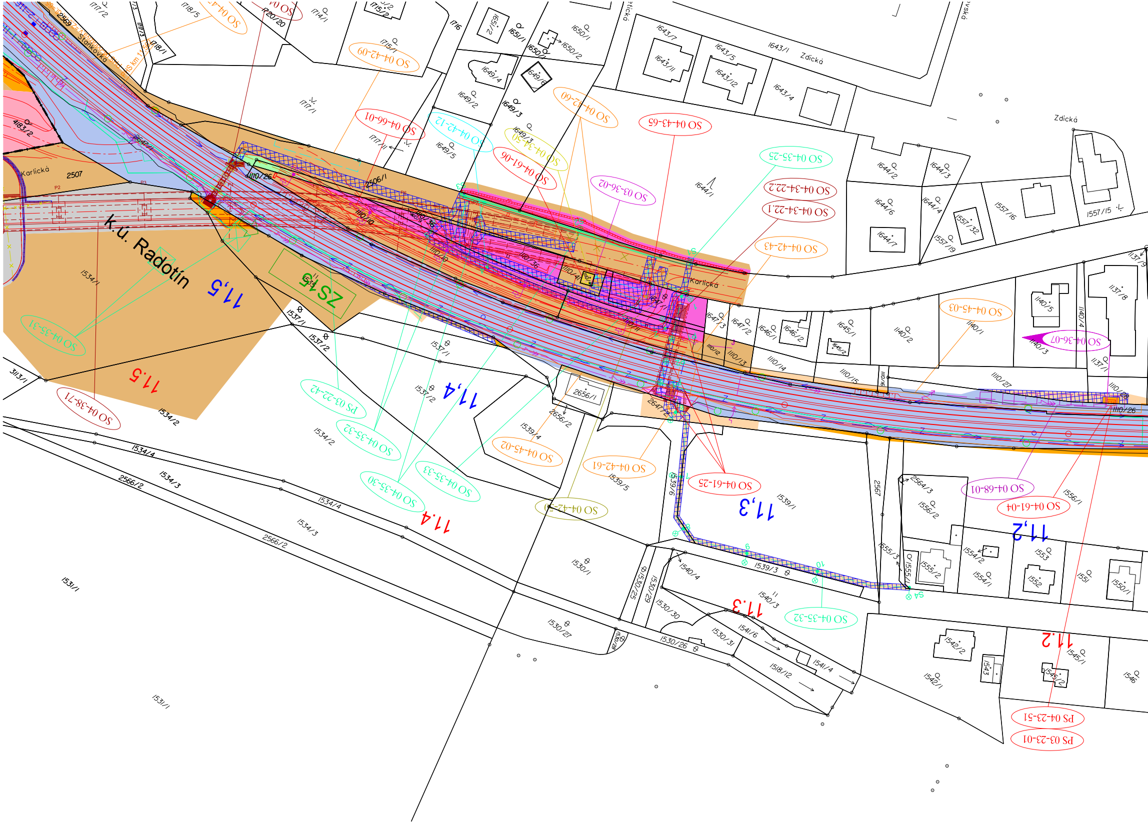
k.ú. Radotín
Karlická
Zdická
Staňkovka
11,5
11.5
11,4
11.4
11,3
11.3
11,2
11.2
ZS 45
SO 04-66-01
SO 04-42-12
SO 04-34-50
SO 04-61-06
SO 03-36-02
SO 04-43-65
SO 04-35-25
SO 04-34-22.2
SO 04-34-22.1
SO 04-42-43
SO 04-42-09
SO 04-45-03
SO 04-36-07
SO 04-35-31
SO 04-38-71
PS 03-22-42
SO 04-35-32
SO 04-35-30
SO 04-35-33
SO 04-45-02
SO 04-42-61
SO 04-61-25
SO 04-68-01
SO 04-61-04
SO 04-42-51
PS 04-23-51
PS 03-23-01
1534/1
1537/1
1537/2
1534/2
1534/3
1534/4
2566/2
1531/1
1530/1
1539/1
1539/3
1540/4
1540/3
1644/1
1643/1
1649/3
1717/1
2506/1
2507
2647/1
1110/26
1110/10
1110/36
1110/14
1110/15
1110/27
1140/2
1140/1
1557/15
1556/1
1545/1
1542/1
3113/1

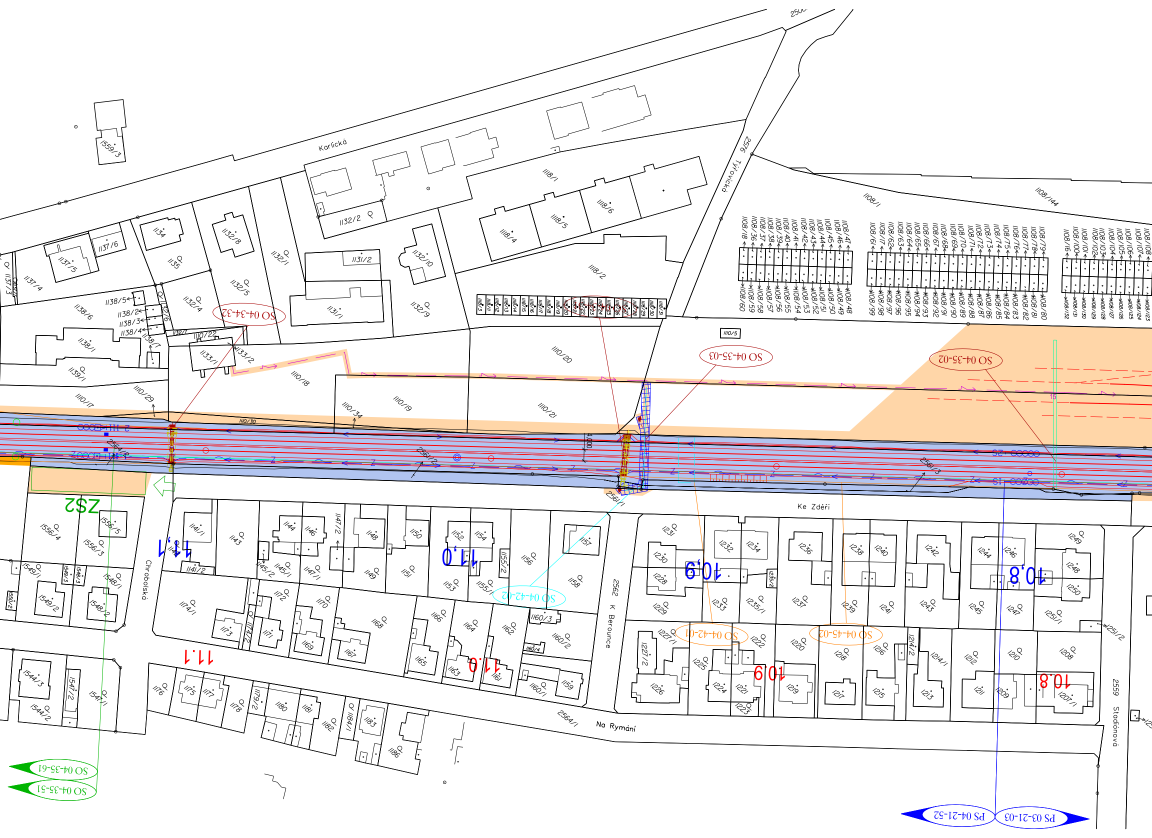
Karlická
Tyřovická
2576
Ke Zděři
Chrobolská
K Berounce
2562
Na Rymání
2564/1
Stadionová
2559
2561/1
2561/2
2561/3
2564/2
SO 04-34-32
SO 04-35-03
SO 04-35-02
SO 04-42-02
SO 04-42-01
SO 04-45-02
SO 04-35-61
SO 04-35-51
PS 04-21-52
PS 03-21-03
ZS2
11,1
11,0
10,9
10,8
11.1
11.0
10.9
10.8
4,000
1559/3
1137/6
1137/5
1137/4
1134
1135
1132/8
1132/5
1132/4
1132/1
1132/2
1131/2
1131/1
1132/10
1132/9
1138/5
1138/6
1138/2
1138/3
1138/4
1138/1
1138/7
1133/1
1133/2
1110/22
1139/1
1110/17
1110/29
1110/18
1110/34
1110/19
1110/20
1110/21
1110/30
1110/5
1118/1
1118/6
1118/5
1118/4
1118/2
1108/1
1108/144
1556/4
1556/5
1556/3
1549/1
1549/2
1548/1
1548/2
1550/2
1544/3
1544/2
1547/2
1547/1
1141/1
1141/2
1143
1144
1145/1
1145/2
1146
1147/1
1147/2
1148
1149
1150
1151
1152
1153
1154
1155/1
1155/2
1156
1157
1158
1159
1160/1
1160/2
1160/3
1160/4
1161
1162
1163
1164
1165
1166
1167
1168
1169
1170
1171
1172
1173
1174/1
1174/2
1175
1176
1177
1178
1179/2
1180
1181
1182
1183
1184/1
1186
1207/1
1208
1209
1210
1211
1212
1213
1214/1
1214/2
1215
1216
1217
1218
1219
1220
1221
1222
1223
1224
1225
1226
1227/1
1227/2
1228
1229
1230
1231
1232
1233
1234
1235/1
1235/2
1236
1237
1238
1239
1240
1241
1242
1243
1244
1245
1246
1247
1248
1249
1250
1251/1
1251/2
2500

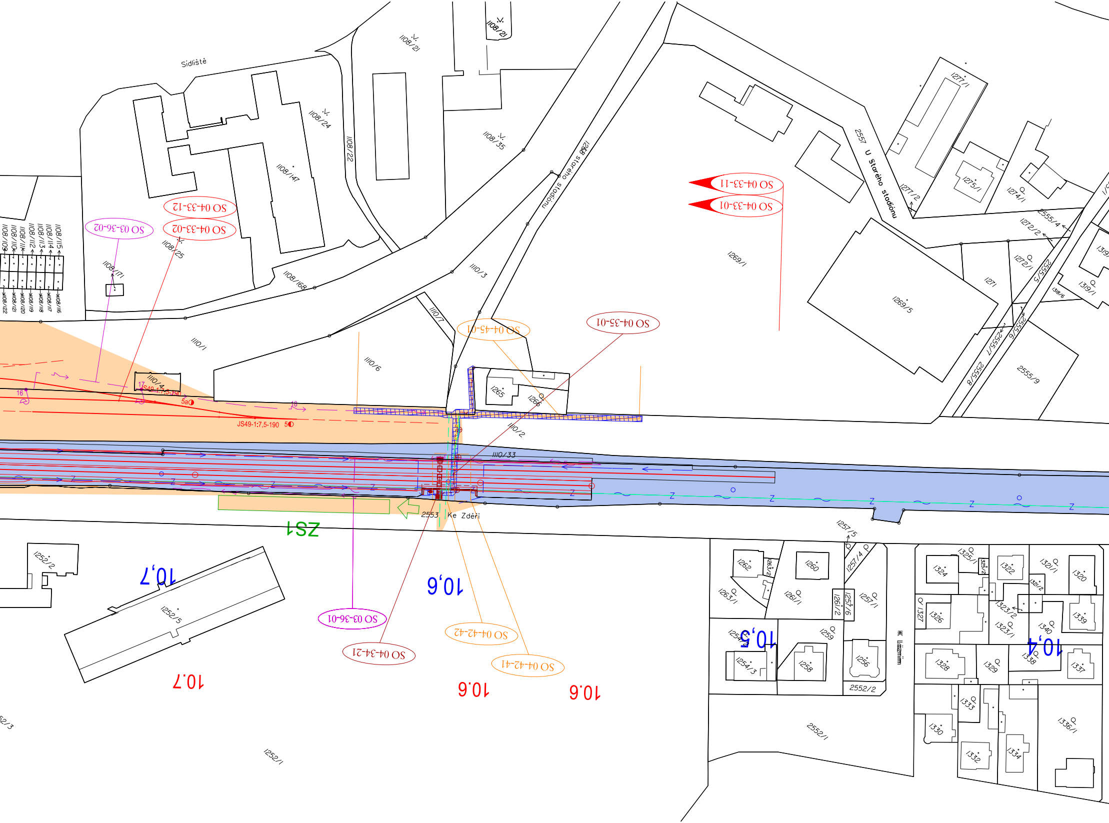
Sídliště
1108/21
1108/24
1108/22
1108/147
1108/35
1108/25
1108/168
1108/121
1108/109
1108/110
1108/111
1108/112
1108/113
1108/114
1108/115
1108/116
1108/117
1108/118
1108/119
1108/120
1108/122
Starého stadionu 2558
U Starého stadionu
2557
1110/3
1110/7
1110/1
1110/6
1110/4
1110/2
1110/33
1269/1
1269/5
1271
1265
1266
1277/1
1277/2
1275/1
1274/1
1272/1
1272/2
2555/4
2555/5
2555/6
2555/7
2555/8
2555/9
1319/1
SO 04-33-11
SO 04-33-01
SO 04-33-12
SO 04-33-02
SO 03-36-02
SO 04-45-01
SO 04-35-01
SO 03-36-01
SO 04-34-21
SO 04-42-42
SO 04-42-41
S49-1:7,5-190
JS49-1:7,5-190
5a
5
16
17
18
ZS1
2553
Ke Zděři
10,7
10,6
10,5
10,4
10.7
10.6
10.6
1252/2
1252/5
1252/1
1257/5
1257/4
1257/6
1257/1
1262
1263/2
1263/1
1260
1261/1
1261/2
1254/1
1254/3
1259
1258
1256
2552/2
2552/1
K Lázním
1325/1
1325/2
1324
1322
1321/1
1321/2
1320
1327
1326
1323/2
1323/1
1340
1339
1328
1329
1338
1337
1333
1330
1332
1334
1336/1

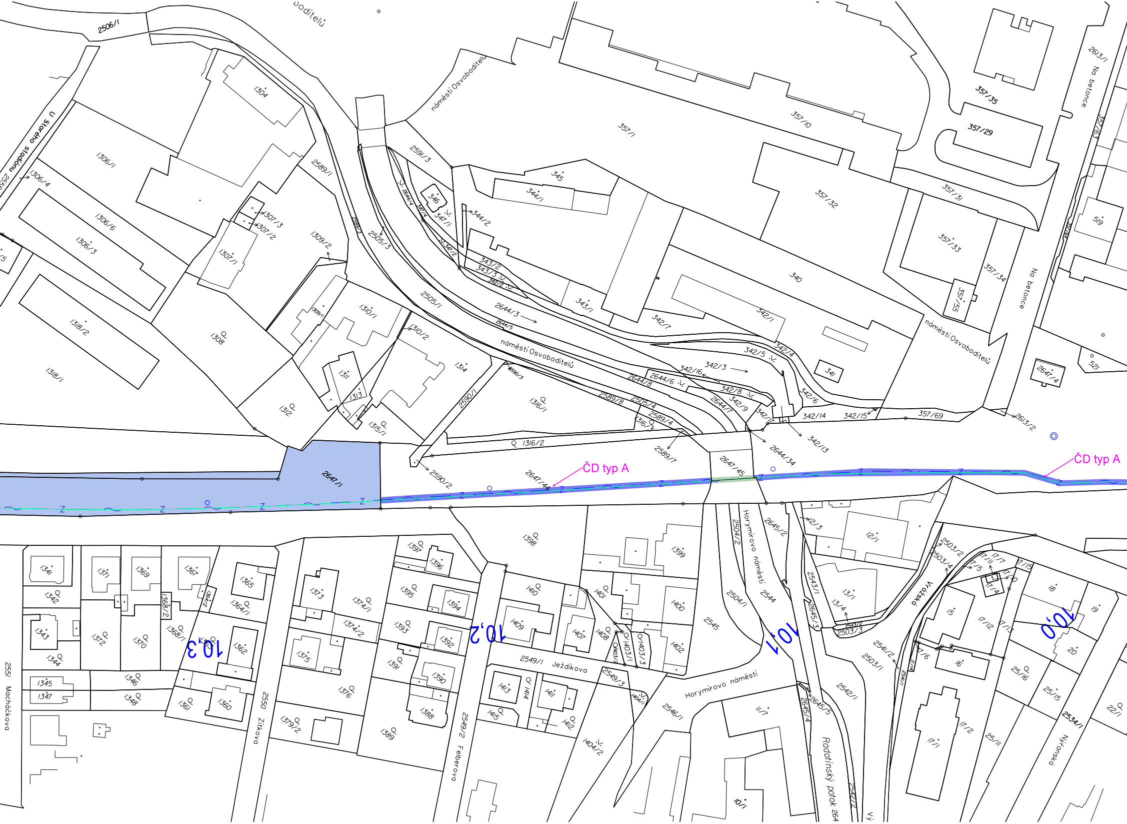
ČD typ A
ČD typ A
10,0
10,1
10,2
10,3
náměstí Osvoboditelů
náměstí Osvoboditelů
náměstí Osvoboditelů
U Starého stadionu
Na betonce
Na betonce
Horymírovo náměstí
Horymírovo náměstí
Ježdíkova
Žitkova
Felberova
Macháčkova
Vrážská
Nýřanská
Radotínský potok
2647/1
2647/44
2647/45
2644/34
2590/2
2589/7
1316/2
2505/1
2644/3
2644/5
2589/8
2505/4
2589/4
1316/3
2644/7
2644/8
2644/6
342/16
342/3
342/8
342/9
342/17
342/14
342/15
357/69
342/13
2613/2
342/6
342/5
342/4
342/1
342/7
343/1
340
341
2647/4
521
519
357/34
357/55
357/33
357/31
357/32
357/1
357/10
357/35
357/29
2613/1
345
344/1
346
344/2
347/1
343/2
343/3
342/2
2591/3
2589/1
2505/3
2506/1
1304
1306/1
1306/4
1306/6
1306/3
1307/3
1307/2
1307/1
1309/2
1309/1
1310/1
1310/2
1308
1318/2
1318/1
1311
1313
1312
1314
1315/1
2590/1
2590/3
1316/1
1398
1399
1397
1396
1395
1394
1393
1392
1391
1390
1389
1388
1410
1409
1401
1400
1407
1408
1403/1
1403/3
1403/2
1402
1413
1414
1411
1412
1415
1404/1
1404/2
2549/1
2549/3
2549/2
2550
2551
1341
1342
1343
1344
1345
1347
1346
1348
1371
1372
1369
1370
1367
1368/1
1368/2
1364/2
1365
1364/1
1363
1362
1361
1360
1373
1374/1
1374/2
1375
1376
1379/2
2504/1
2504/2
2544
2545
2546/1
2645/2
2645/3
2645/4
2645/5
2543/1
2542/1
2541/2
2503/1
2503/2
2503/3
2503/4
12/1
12/3
13/1
13/4
15
16
17/1
17/2
17/4
17/5
17/6
17/7
17/10
17/11
17/12
17/13
17/15
18
19
20
25/11
25/15
25/16
22/1
2534/1
11/7
10/1

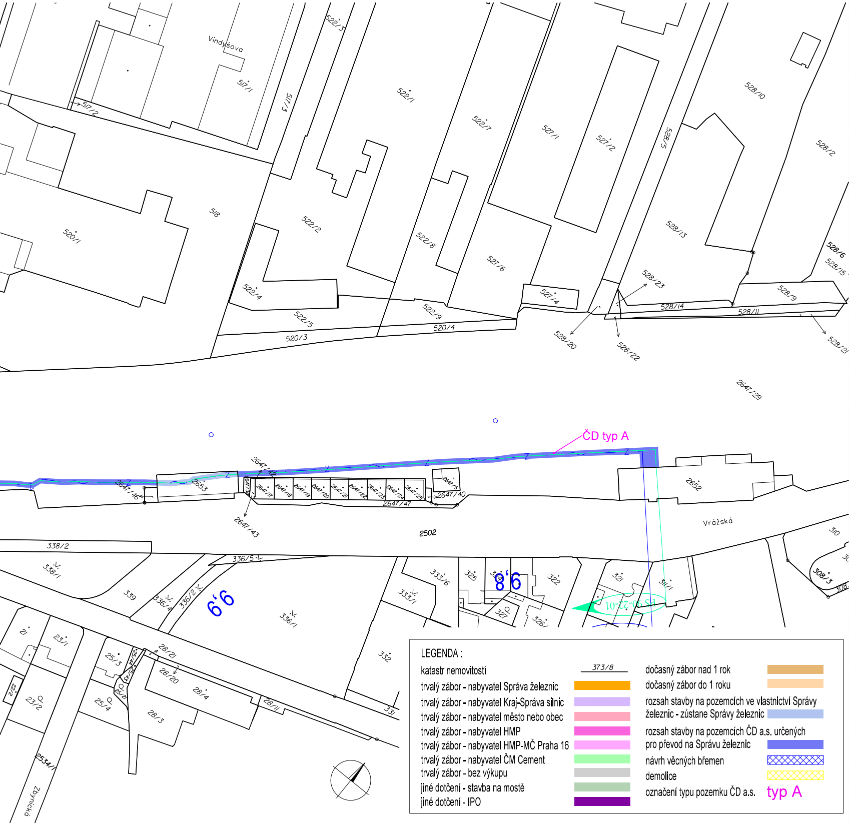
Vindyšova
517/1
517/2
517/3
518
520/1
520/3
520/4
522/1
522/2
522/3
522/4
522/5
522/7
522/8
522/9
527/1
527/2
527/4
527/6
528/2
528/5
528/6
528/9
528/10
528/11
528/13
528/14
528/15
528/20
528/21
528/22
528/23
2647/29
ČD typ A
2647/46
2647/42
2653
2647/17
2647/18
2647/19
2647/20
2647/21
2647/22
2647/23
2647/24
2647/25
2647/15
2647/40
2647/47
2647/43
2652
2502
Vrážská
338/2
338/1
339
336/5
336/4
336/2
336/1
9,9
333/6
333/1
325
9,8
322
321
327
326
311/1
308/3
310
332
331
21
23/1
23/2
25/3
25/4
28/21
28/20
28/4
28/3
28/11
2534/1
Zbynická

LEGENDA :			
katastr nemovitostí	373/8	dočasný zábor nad 1 rok	🟧
trvalý zábor - nabyvatel Správa železnic	🟧	dočasný zábor do 1 roku	🟧
trvalý zábor - nabyvatel Kraj-Správa silnic	🟪	rozsah stavby na pozemcích ve vlastnictví Správy železnic - zůstane Správy železnic	🟦
trvalý zábor - nabyvatel město nebo obec	🟥	rozsah stavby na pozemcích ČD a.s. určených pro převod na Správu železnic	🟦
trvalý zábor - nabyvatel HMP	🟪	návrh věcných břemen	▨
trvalý zábor - nabyvatel HMP-MČ Praha 16	🟪	demolice	▨
trvalý zábor - nabyvatel ČM Cement	🟩	označení typu pozemku ČD a.s.	typ A
trvalý zábor - bez výkupu	⬜		
jiné dotčení - stavba na mostě	🟩		
jiné dotčení - IPO	🟪		

E.4.2

Číslo změny:	Obsah změny:	Datum změny:
01	AKTUALIZACE A DOPLNĚNÍ DÚR	10/2022
02	-	-
03	-	-

Investor:

SPRÁVA ŽELEZNIC

Správa železnic, s.o.
Dlážděná 1003/7, 110 00 Praha 1

Stavební správa západ
Diamond Point, Ke Štvanici 656/3, 186 00 Praha 8 – Karlín

Generální projektant:

SUDOP PRAHA

SUDOP PRAHA a.s.
Olšanská 1a, 130 80 Praha 3
tel.: +420 267 094 111
e-mail: praha@sudop.cz

Hlavní inženýr projektu: ING. TOMÁŠ MARTINEK
Garant profese: ING. JANA DVOŘÁKOVÁ

Středisko:
204 INŽENÝRINGU A GEODÉZIE

Vedoucí střediska:	Odpovědný projektant SO,PS:	Vypracoval:	Kontroloval:
ING. ROMAN ČÍTEK	ING. JANA DVOŘÁKOVÁ	ING. JANA DVOŘÁKOVÁ	ING. ZBYNĚK SMÁHA

Název akce:
OPTIMALIZACE TRATI ČERNOŠICE (VČETNĚ) - ODB. BEROUNKA (MIMO)

Číslo smlouvy: 18 010 209
Projektový stupeň: DÚR

Část:
GEODETICKÁ DOKUMENTACE
MAJETKOPRÁVNÍ ČÁST
PŘEDBĚŽNÝ VÝKRES VÝKUPU POZEMKŮ

Datum: 12/2019
Číslo části: E.4.2

Název přílohy:
VÝKRES V KM 9,8 - 11,5

Měřítko: 1 : 1000
Počet formátů: 10 A4
Číslo přílohy: 4.1

DOKUMENT LZE UŽÍVAT POUZE VE SMYSLU PŘÍSLUŠNÉ SMLOUVY O DÍLO, ŽÁDNÁ JEHO ČÁST NEMŮŽE BÝT DLE ZÁKONA č.121/2000 Sb. KOPÍROVÁNA NEBO JINÝM ZPŮSOBEM ROZŠIŘOVÁNA BEZ SOUHLASU SUDOP PRAHA a.s.