

LEGENDA :

katastr nemovitostí

trvalý zábor - nabyvatel Správa železnic

trvalý zábor - nabyvatel Kraj-Správa silnic

trvalý zábor - nabyvatel město nebo obec

trvalý zábor - nabyvatel HMP

trvalý zábor - nabyvatel HMP-MČ Praha 16

trvalý zábor - nabyvatel CM Cement

trvalý zábor - bez výkupu

jiné dotčení - stavba na mostě

jiné dotčení - IPO

373/8

dočasný zábor nad 1 rok

dočasný zábor do 1 roku

rozsah stavby na pozemcích ve vlastnictví Správy železnic - zůstane Správa železnic


rozsah stavby na pozemcích ČD a.s. určených pro převod na Správu železnic

návrh věčných břemen

demolice

označení typu pozemku ČD a.s.

typ A

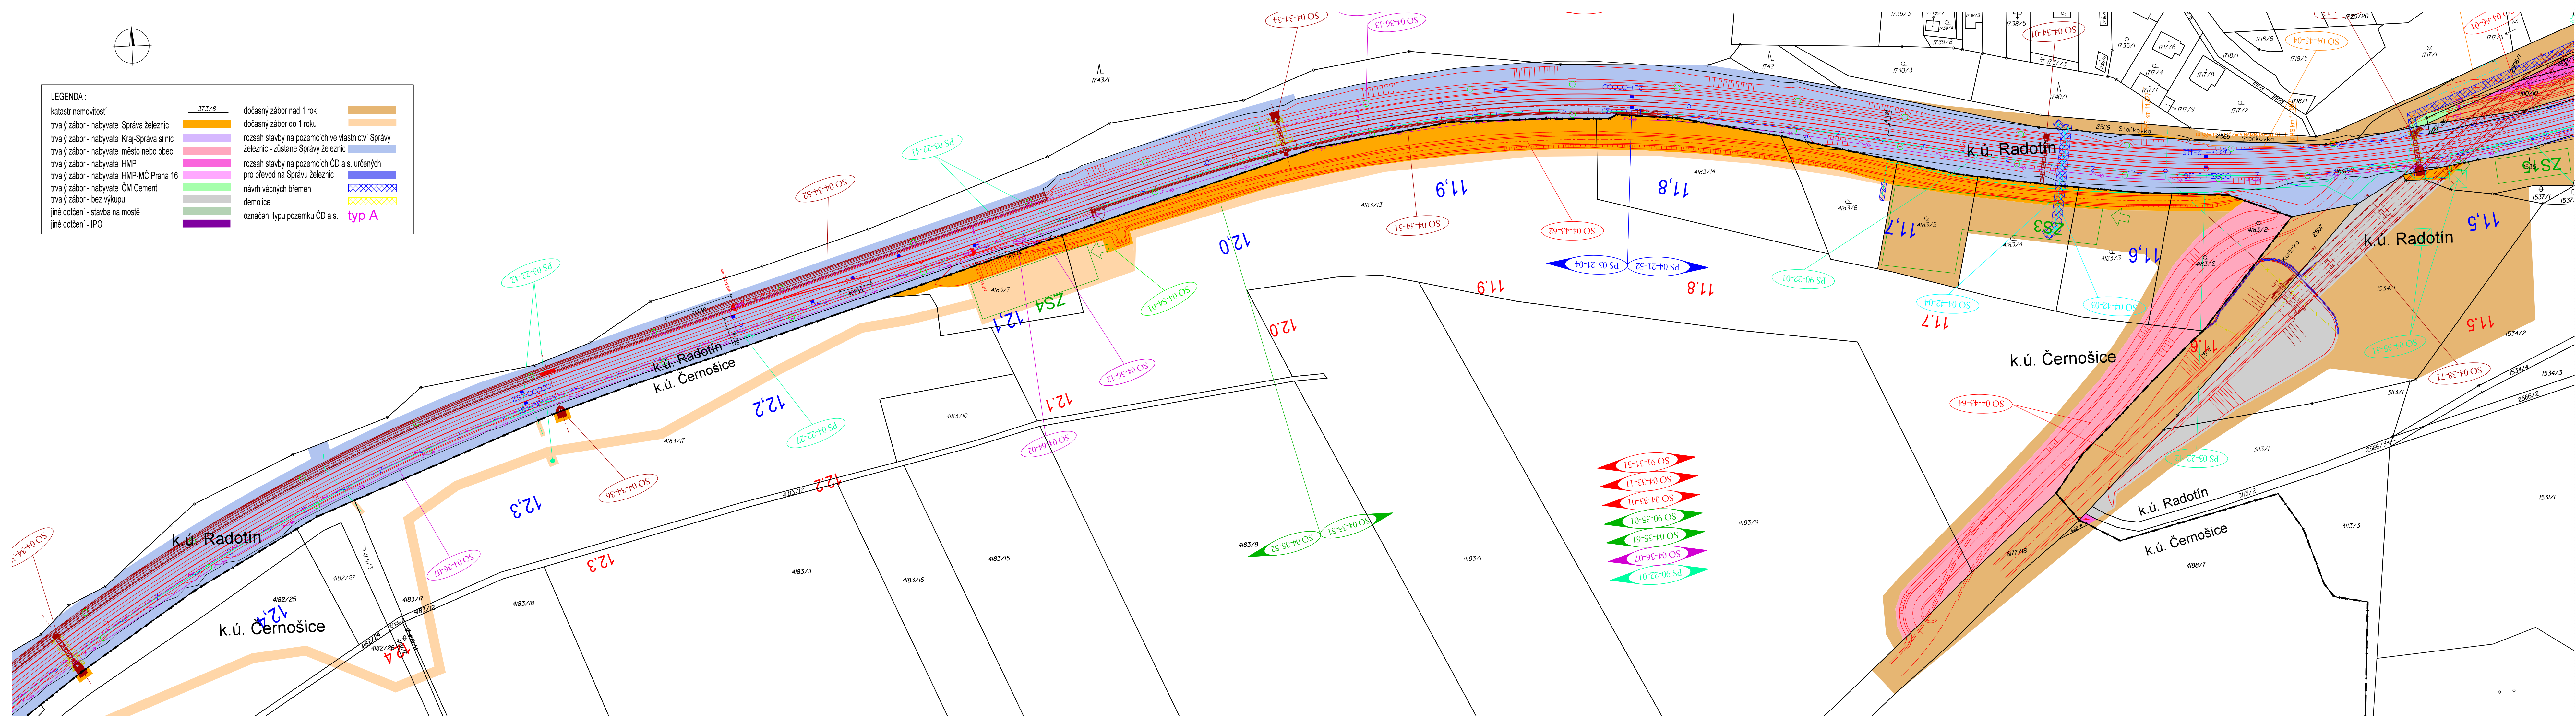

E.4.2

Číslo změny:	Obsah změny:	Datum změny:
01	AKTUALIZACE A DOPLNĚNÍ DŮR	10/2022
02	-	-
03	-	-

Investor:	Správa železnic, s.o. Dlážděná 1003/7, 110 00 Praha 1
	Stavební správa západ Diamond Point, Ke Štvanici 656/3, 186 00 Praha 8 – Karlín

Generální projektant:	SUDOP PRAHA a.s. Olšanská 1a, 130 80 Praha 3 tel.: +420 267 064 111 e-mail: praha@sudop.cz	Hlavní inženýr projektu: ING. TOMÁŠ MARTINEK Garant profese: ING. JANA DVOŘÁKOVÁ
-----------------------	---	---

Středisko: 204 INŽENÝRINGU A GEODÉZIE			
Vedoucí střediska:	Odpovědný projektant SO,PS:	Vypracoval:	Kontroloval:
ING. ROMAN ČÍTEK	ING. JANA DVOŘÁKOVÁ	ING. JANA DVOŘÁKOVÁ	ING. ZBYNĚK SMÁHA

Název akce: OPTIMALIZACE TRATI ČERNOŠICE (VČETNĚ) - ODB. BEROUNKA (MIMO)		Číslo smlouvy: 18 010 209
Část: GEODETICKÁ DOKUMENTACE MAJETKOPRÁVNÍ ČÁST PŘEDBĚŽNÝ VÝKRES VÝKUPU POZEMKŮ		Projektový stupeň: DŮR
Datum: 12/2019		Číslo části: E.4.2
Měřítko: 1 : 1000		Počet formátů: 6 A4
Název přílohy: VÝKRES V KM 11,5 - 12,4		Číslo přílohy: 4.2

DOKUMENT LZE UŽÍVAT POUZE VE SVÁZU S PŘÍSLUŠNÝMI SMLOUVAMI O DÍLO, ŽÁDÁ JEHO ČÁST NEMŮŽE BYT DLE ZÁKONA Č.121/2000 Sb. KOPÍROVÁNA NEBO JINÝM ZPŮSOBEM ROZŠŘOVÁNA. BEZ SOUHLASU SUDOP PRAHA a.s.