


A

B

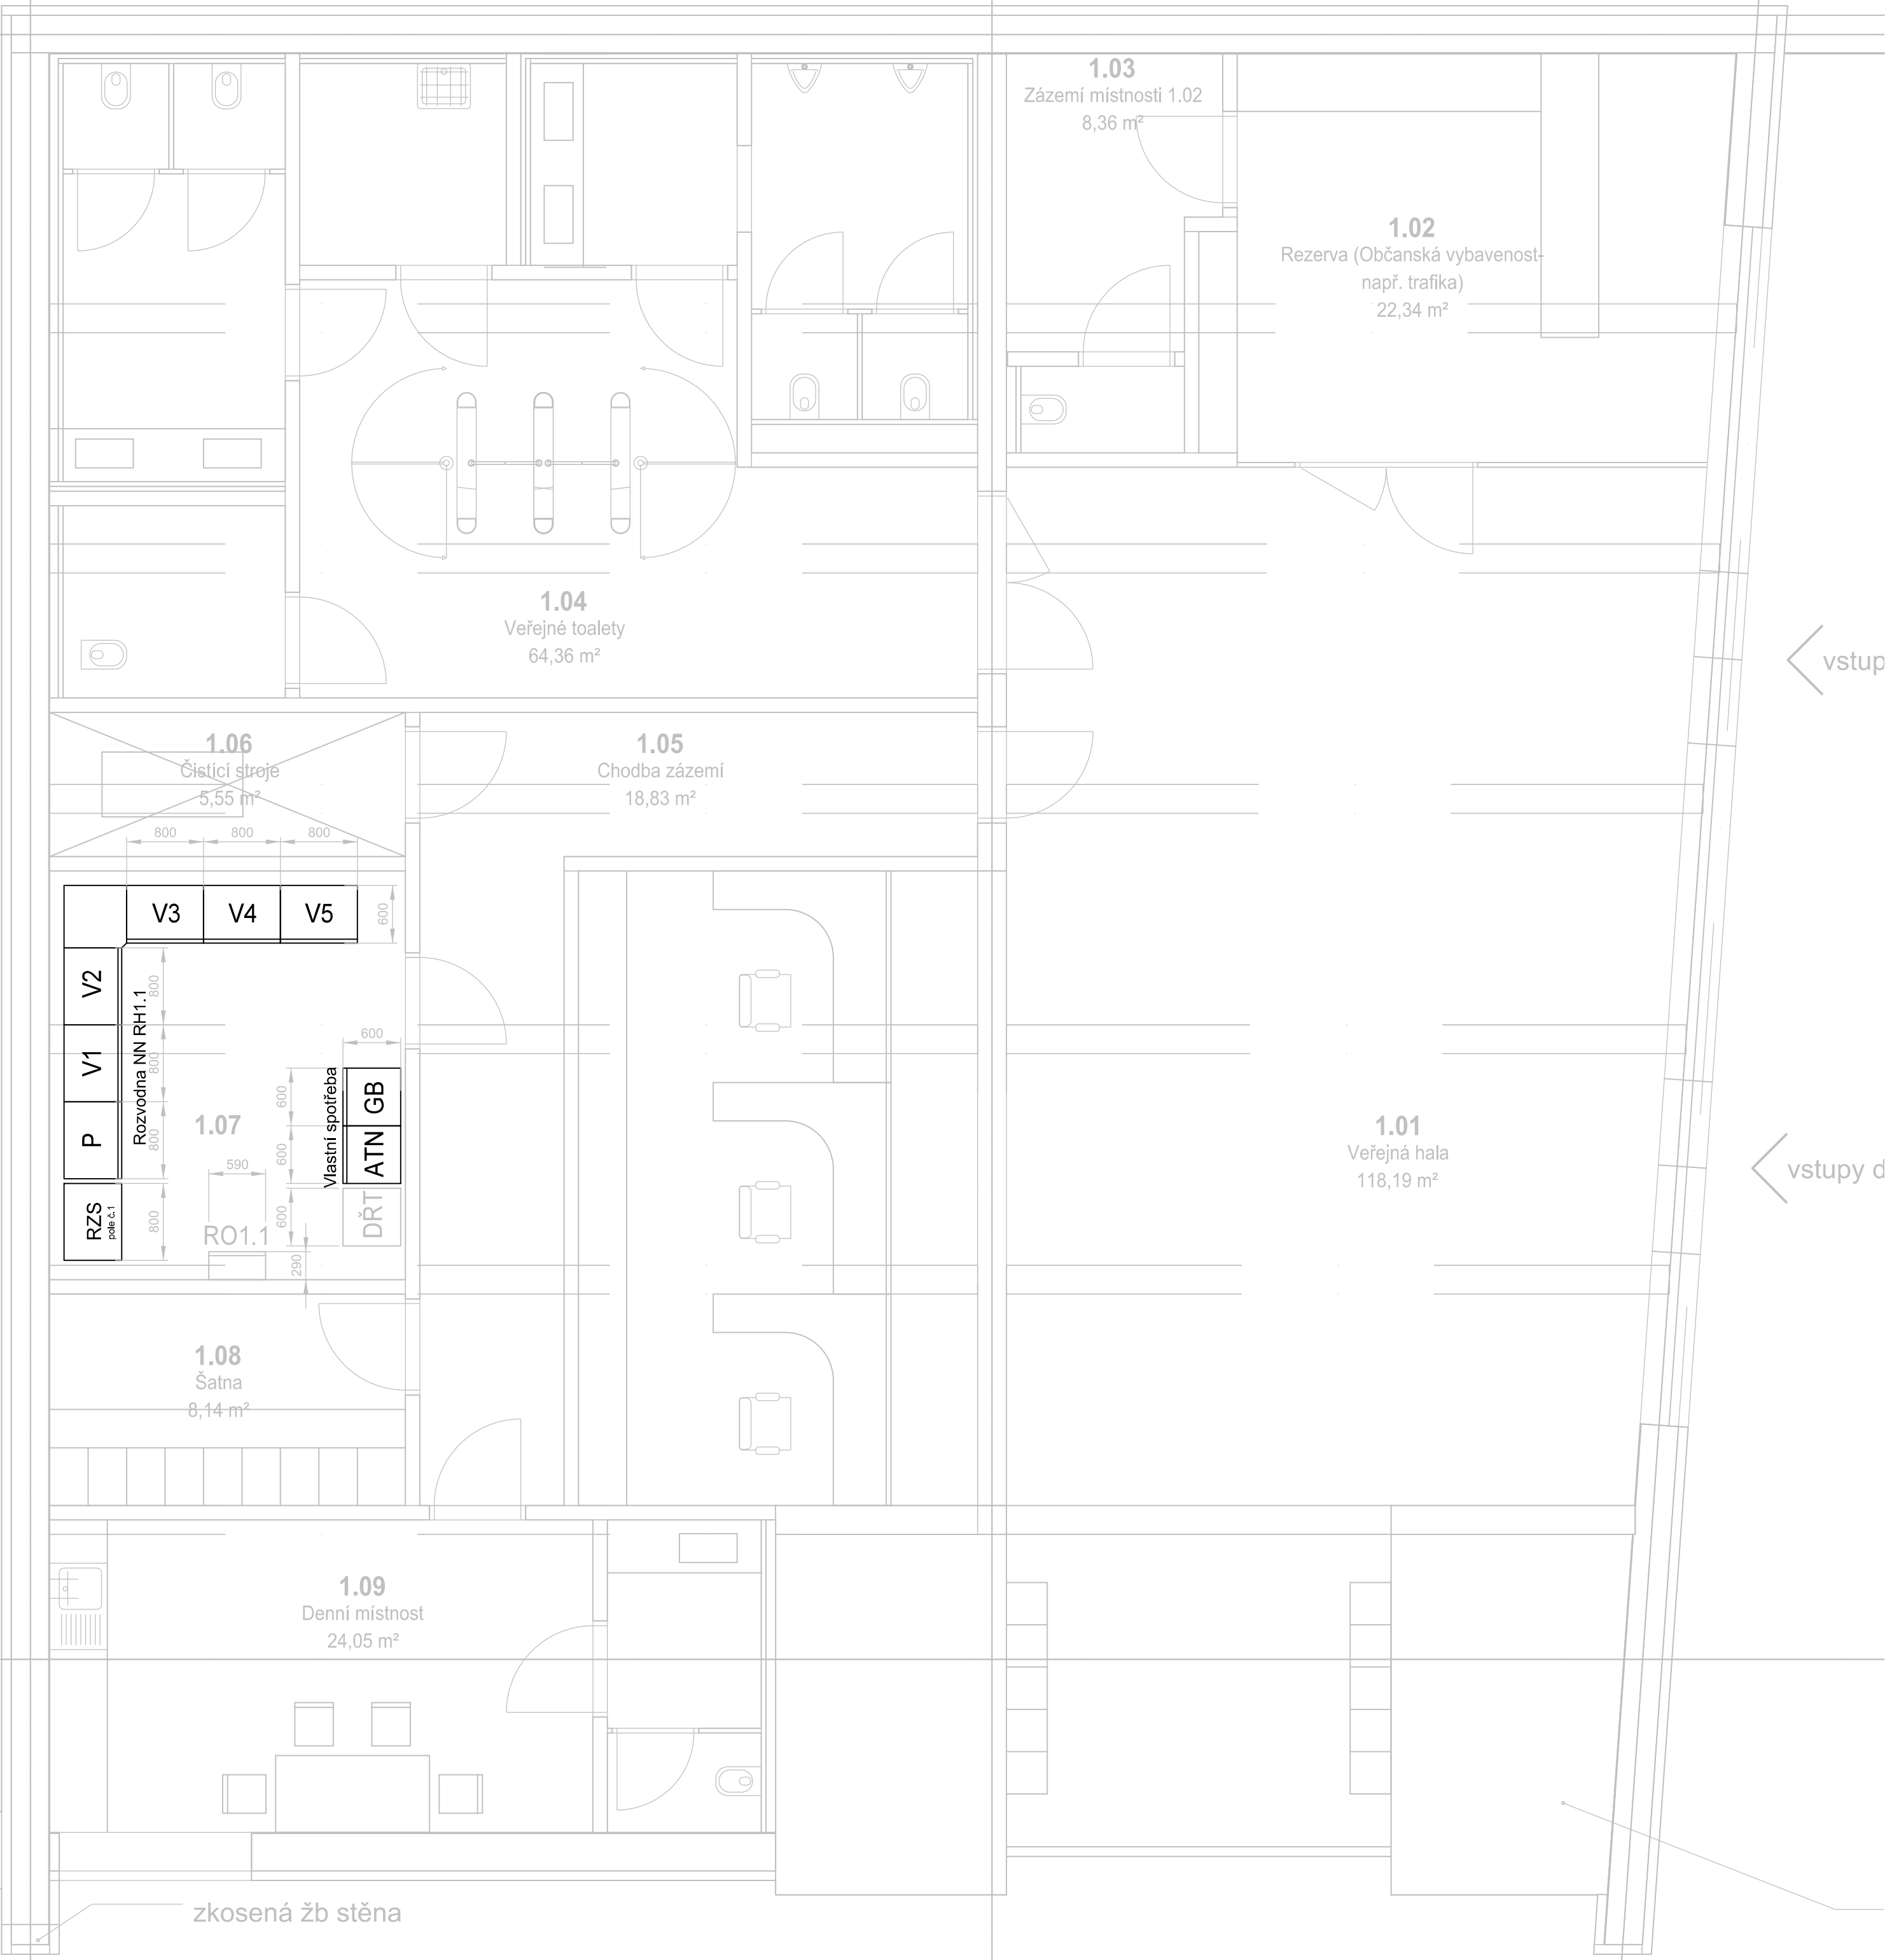

vstup

vstupy d

AKTUALIZACE 06/2016

Číslo změny:	Obsah změny:	Datum změny:
01	-	-
02	-	-
03	-	-

Investor:	Správa železniční dopravní cesty, s.o. Dlažďená 1003/7, 110 00 Praha 1
	Stavební správa západ Sokolovská 278/1955, 190 00 Praha 9

Generální projektant:	SUDOP PRAHA a.s. Olšanská 1a, 130 80 Praha 3 tel.: +420 267 094 111 fax: +420 224 230 316 e-mail: praha@sudop.cz	Hlavní inženýr projektu: ING. MICHAL MEČL Garant profese: ING. LUKÁŠ FRANČ
-----------------------	--	---

Středisko: ELEKTROTECHNIKY, TRAKCE, SDĚLOVACÍ A ZABEZPEČOVACÍ TECHNIKY			
Vedoucí střediska:	Odpovědný projektant SO, IO, PS:	Vypracoval:	Kontroloval:
ING. MARTIN RAIBR	ING. LUKÁŠ FRANČ	ING. LUKÁŠ FRANČ	ING. MIROSLAV NEZKUSIL

Název akce:		Číslo smlouvy:	
<b>OPTIMALIZACE TRAŤOVÉHO ÚSEKU MSTĚTICE (MIMO) - PRAHA-VYSOČANY (VČETNĚ)</b>		15 086 201	
		Projektový stupeň:	
		PD	
Část:		Datum:	
Technologie transformačních stanic vn/nn (energetika)		08/2016	
		Číslo části:	
		D.3.5	
Název přílohy:		Měřítko:	Počet formátů:
<b>Dispozice žst. Vysočany-odbavovací budova</b>		1:50	6xA4
		Číslo přílohy:	
		5	