


ŽST MŠTĚTICE – ŽST PRAHA-VYSOČANY

PRÉHLEDOVÉ SCHÉMA KABELIZACE
STÁVAJÍCÍ STAV

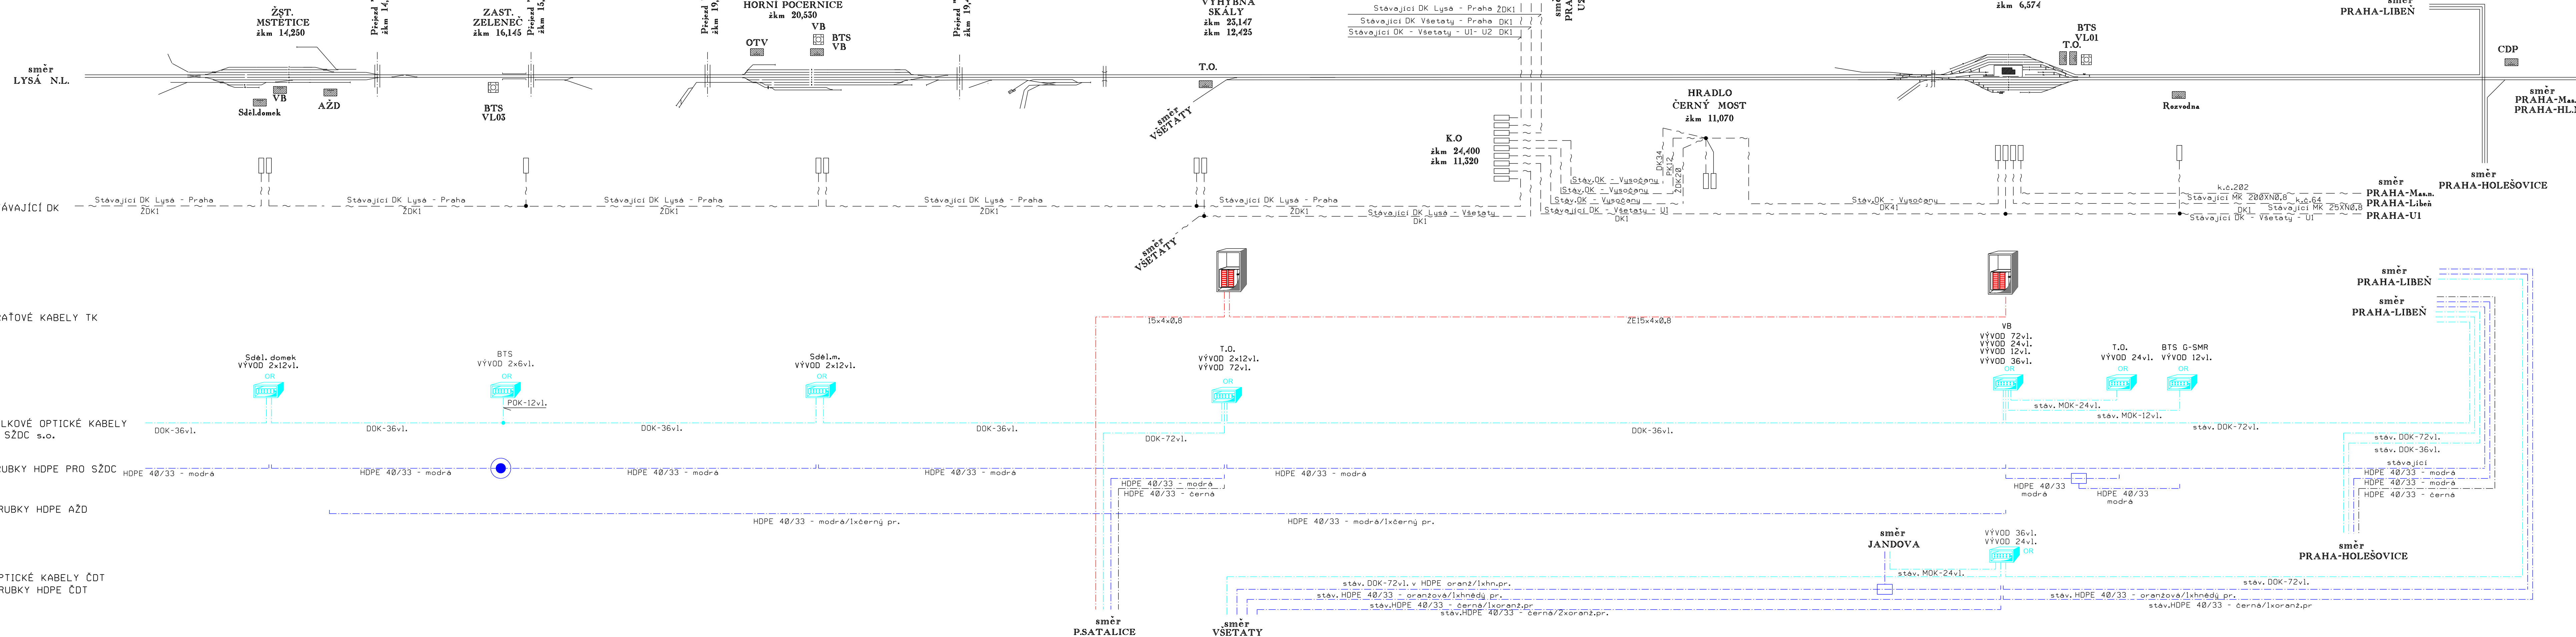

VYSVĚTLIVKY:

- stávající kabely traťové
- stávající kabely dálkové klasické
- optický kabel a trubka HDPE (stávající)
- ukončení kabelů ve skříní pro sdělovací zařízení
zářezové pásky
- ukončení kabelů v rozvodné skříní
- optický rozvaděč
- venkovní telefonní objekt
- návěstidla zob.zoř.
- spojka na HDPE
- kabelová spojka rovná, dělicí na met.kabelu
- kabelová spojka rovná, dělicí na optickém kabelu
- kabelová komora
- BTS - GSM-R

Číslo změny:	Obsah změny:	Datum změny:
01	-	-
02	-	-
03	-	-

Investor:	Správa železniční dopravní cesty, s.o. Dlážděná 1003/7, 110 00 Praha 1
Stavební správa západ	Sokolovská 278/1955, 190 00 Praha 9

Generální projektant:	SUDOP PRAHA a.s., Olšanská 1a, 130 80 Praha 3 tel.: +420 267 094 111 fax: +420 224 230 316 e-mail: praha@sudop.cz	Hlavní inženýr projektu: ING. MICHAL MEČL Garant profese: ING. MARTIN ŠTROF
-----------------------	---	--

Středisko:			
ELEKTROTECHNIKY, TRAKCE, SDĚLOVACÍ A ZABEZPEČOVACÍ TECHNIKY			
Vedoucí střediska:	Odpovědný projektant SO, IO, PS:	Vypracoval:	Kontroloval:
ING. MARTIN RAIBR	ALEŠ REITERMAN	ALEŠ REITERMAN	ING. PETR POUPA

Název akce:	Číslo smlouvy:		
OPTIMALIZACE TRAŤOVÉHO ÚSEKU MSTĚTICE (MIMO) - PRAHA-VYSOČANY (VČETNĚ)	15 086 201		
	Projektový stupeň:		
	PD		
Část:	Datum:		
TECHNOLOGICKÁ ČÁST	08/2016		
ŽELEZNIČNÍ SDĚLOVACÍ ZAŘÍZENÍ	Číslo části:		
	D.2		
Název přílohy:	Měřítko:	Počet formátů:	
PŘEHLEDOVÉ SCHÉMA DK, TK, DOK A MOK	-	7A	
MSTĚTICE - PRAHA VYSOČANY - STÁVAJÍCÍ STAV	Číslo přílohy:	2.	

DOCUMENT USE LIMITED TO THE PROJECT AND ITS SUB-PROJECTS. ANY OTHER USE IS PROHIBITED. THE PROJECT IS THE PROPERTY OF SUDOP PRAHA A.S.