



PŘEHLEDOVÉ ŠCHÉMA TELEFONNÍCH ZAPOJOVAČŮ V TRATOVÉM ÚSEKU PRAHA VYSOČANY - LYŠÁ N.L.

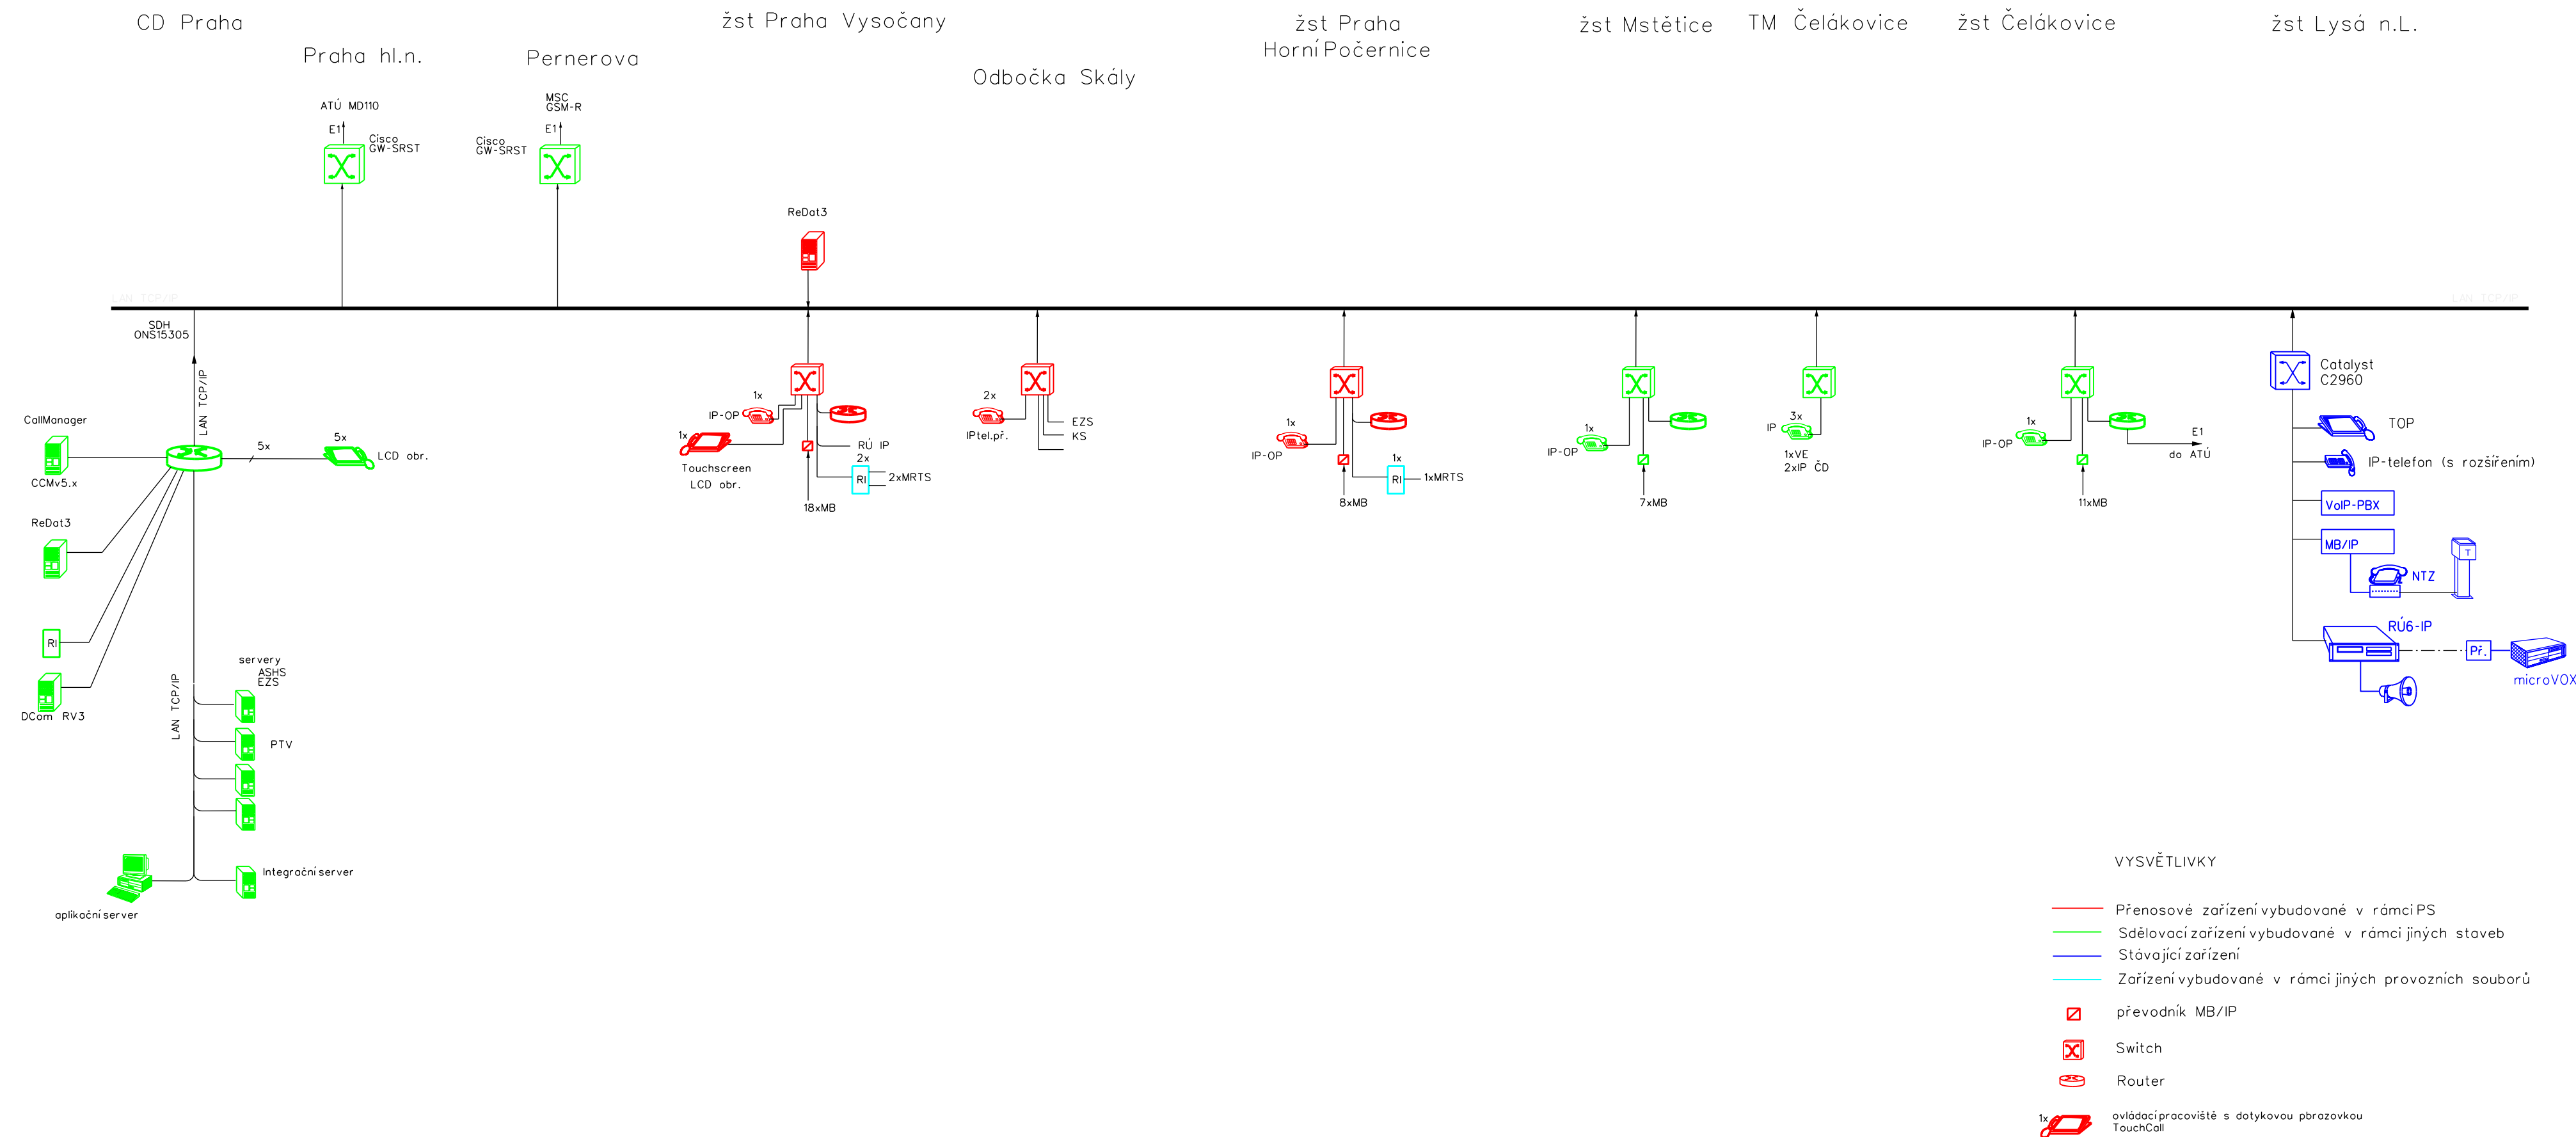

Číslo změny:	Obsah změny:	Datum změny:
01	-	-
02	-	-
03	-	-

<p>Investor:</p>  <p><small>Správa železniční dopravní cesty</small></p>	<p>Správa železniční dopravní cesty, s.o. Dlážděná 1003/7, 110 00 Praha 1</p> <p>Stavební správa západ Sokolovská 278/1955, 190 00 Praha 9</p>
--	--

<p>Generální projektant:</p> 	<p>SUDOP PRAHA a.s. Olšanská 1a, 130 80 Praha 3 tel.: +420 267 094 111 fax: +420 224 230 316 e-mail: praha@sudop.cz</p>	<p>Hlavní inženýr projektu: ING. MICHAL MEČL</p> <hr/> <p>Garant profese: ING. MARTIN ŠTROF</p>
--	---	---

<p>Středisko:</p> <p>ELEKTROTECHNIKY, TRAKCE, SDĚLOVACÍ A ZABEZPEČOVACÍ TECHNIKY</p>			
<p>Vedoucí střediska:</p> <p><i>Martin Raibr</i></p> <p>ING. MARTIN RAIBR</p>	<p>Odpovědný projektant SO, IO, PS:</p> <p><i>Petr Poupa</i></p> <p>ING. PETR POUPA</p>	<p>Vypracoval:</p> <p><i>Petr Poupa</i></p> <p>ING. PETR POUPA</p>	<p>Kontroloval:</p> <p><i>Ing. Martin Štřof</i></p> <p>ING. MARTIN ŠTROF</p>

Název akce: OPTIMALIZACE TRAŽOVÉHO ÚSEKU MSTĚTICE (MIMO) - PRAHA-VYSOČANY (VČETNĚ)	Číslo smlouvy: 15 086 201	
	Projektový stupeň: PD	
Část: TECHNOLOGICKÁ ČÁST	Datum: 08/2016	
	Číslo části: D.2	
ŽELEZNIČNÍ SDĚLOVACÍ ZAŘÍZENÍ		
Název přílohy: PŘEHLEDOVÉ SCHÉMA ZAPOJENÍ TZ NA TRATI P.VYSOČANY- LYSÁ N.L.	Měřítko: -	Počet formátů: 4xA4
	Číslo přílohy: 5	

DOKUMENT LZE UŽÍVAT POUZE VE SMYSLU PŘÍSLUŠNÉ SMLOUVY O DÍLO. ŽÁDNÁ JEHO ČÁST NEMŮŽE BÝT DLE ZÁKONA č.121/2000 Sb. KOPIROVÁNA NEBO JINÝM ZPŮSOBEM ROZŠÍŘOVÁNA BEZ SOUHLASU SUDOP PRAHA a.s.