


PŘEHLEDOVÉ SCHÉMA ŘÍZENÍ, TS6 22/0,4 KV

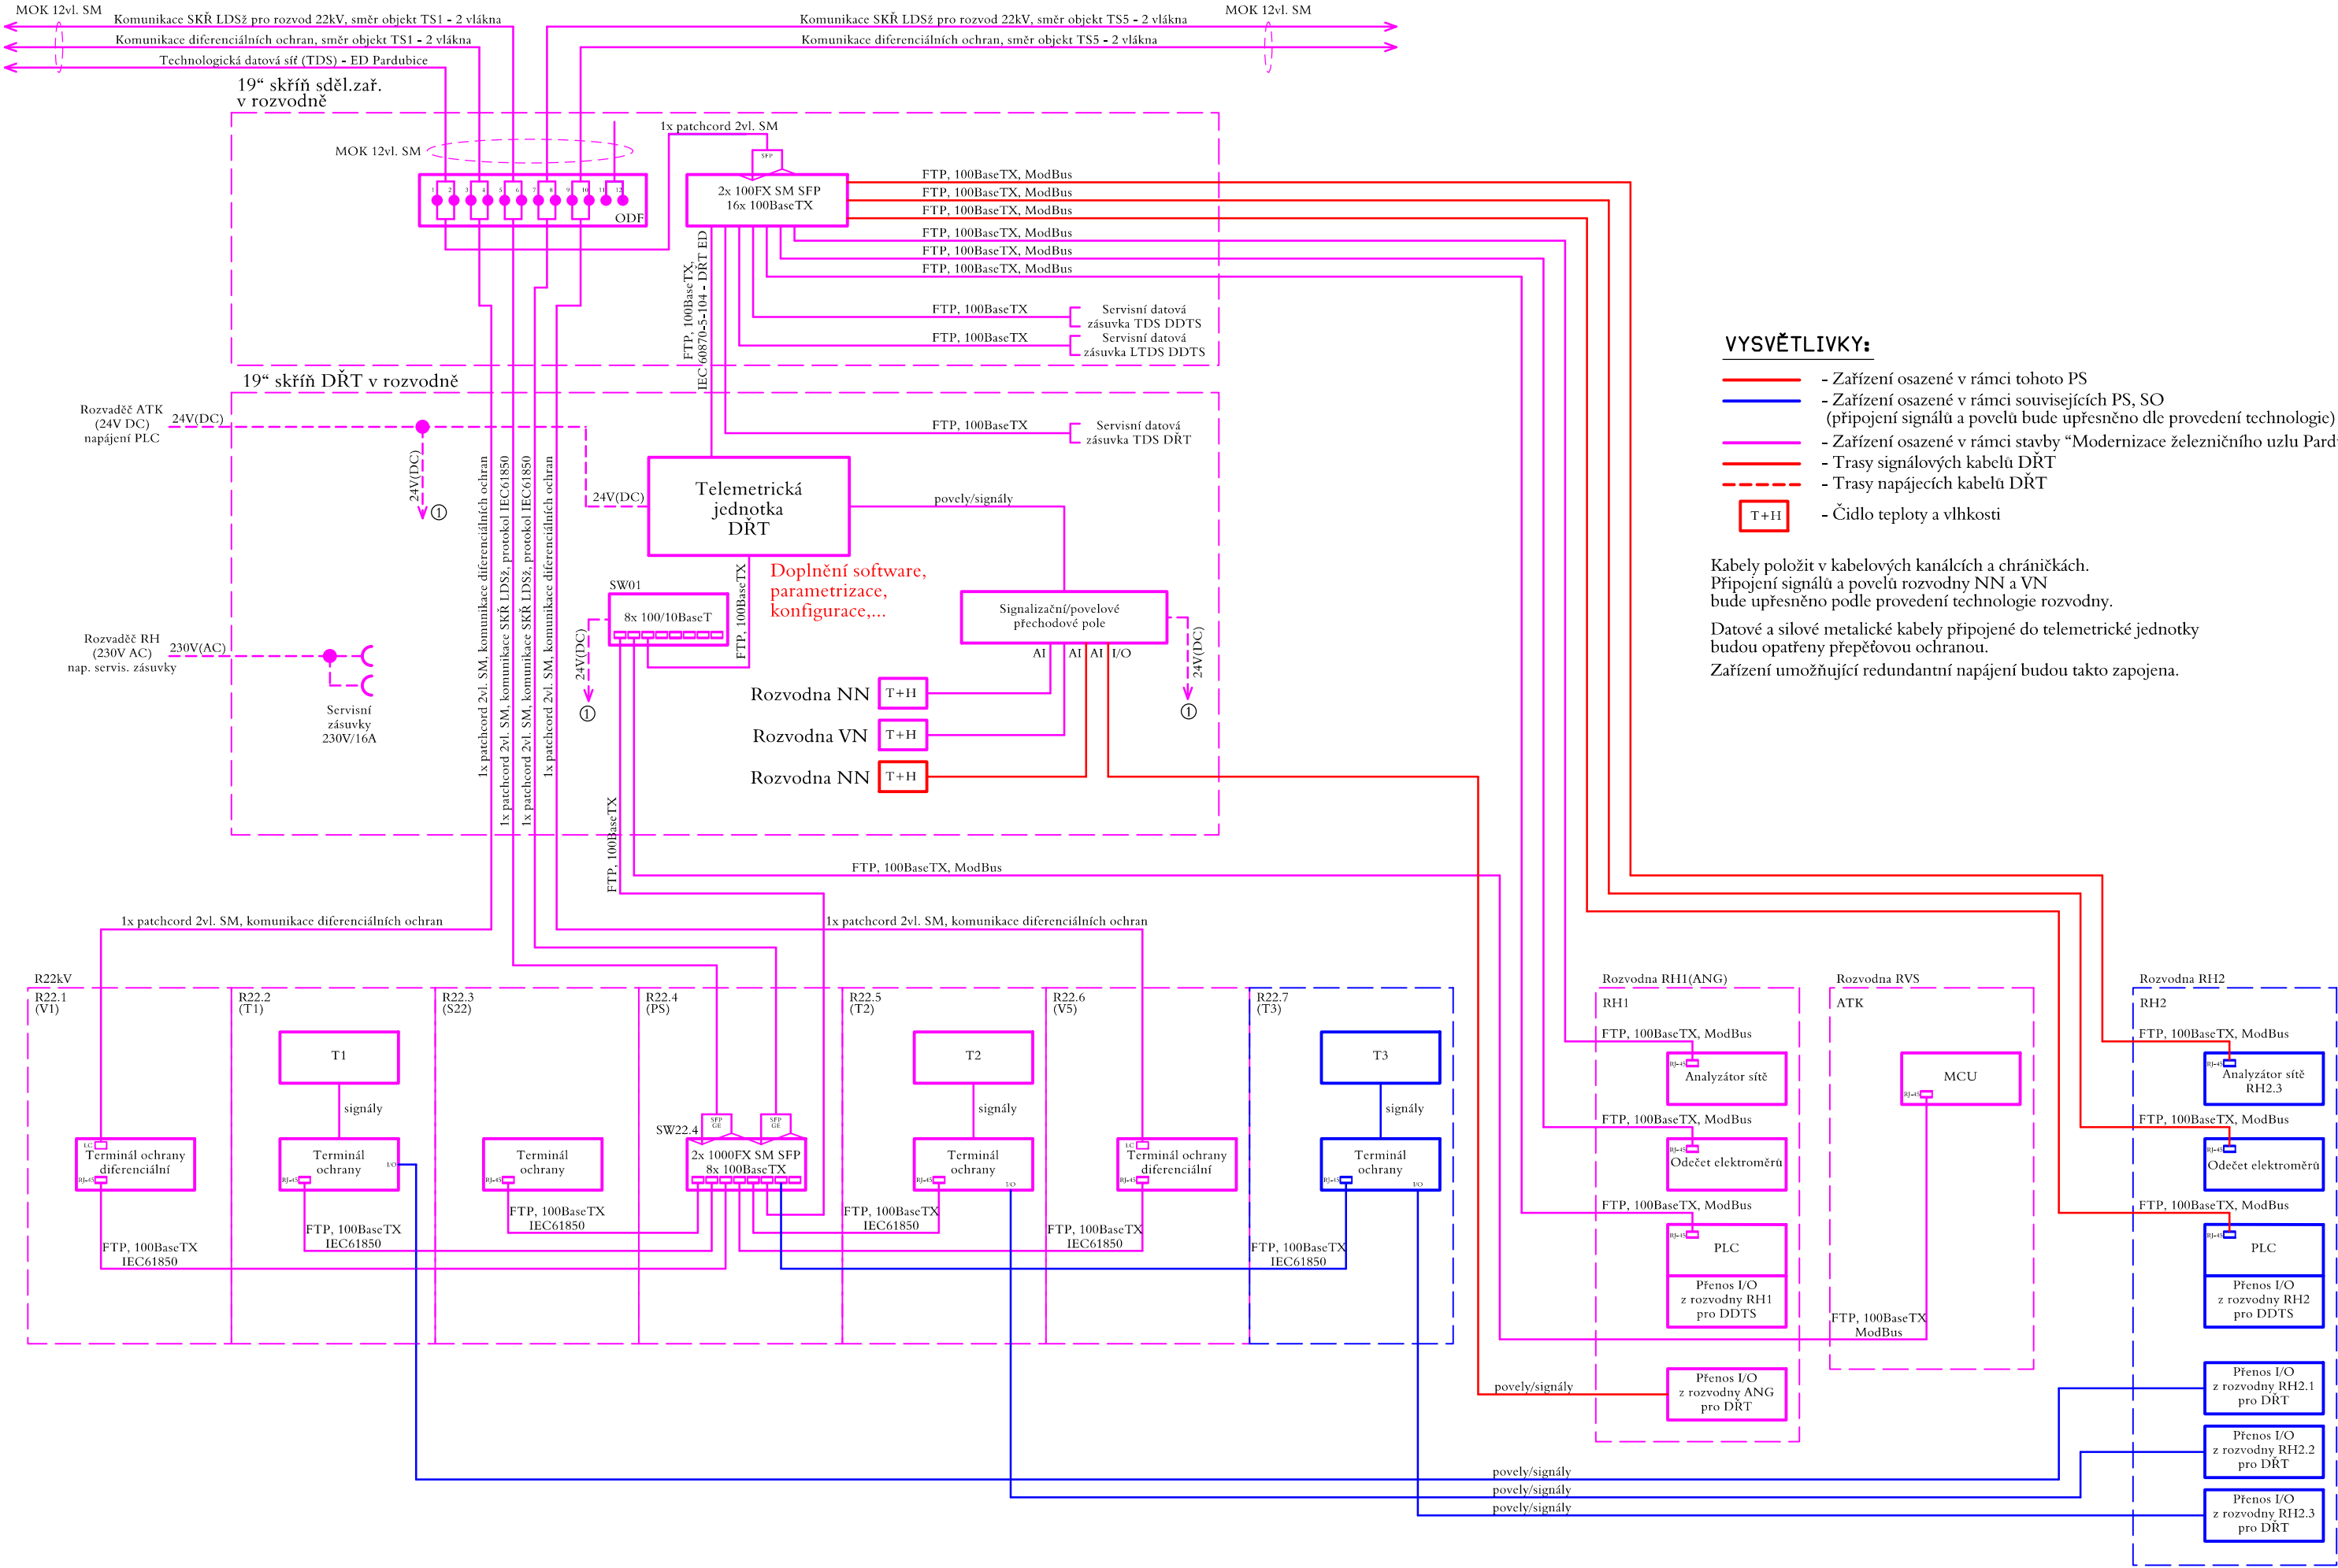

VYSVĚTLIVKY:

- Zařízení osazené v rámci tohoto PS
- Zařízení osazené v rámci souvisejících PS, SO (připojení signálů a povelů bude upřesněno dle provedení technologie)
- Zařízení osazené v rámci stavby "Modernizace železničního uzlu Pardubice"
- Trasy signálových kabelů DŘT
- Trasy napájecích kabelů DŘT
- Čidlo teploty a vlhkosti


Kabely položit v kabelových kanálech a chráničkách. Připojení signálů a povelů rozvodny NN a VN bude upřesněno podle provedení technologie rozvodny. Datové a silové metalické kabely připojené do telemetrické jednotky budou opatřeny přepětovou ochranou. Zařízení umožňující redundantní napájení budou takto zapojena.



Spolufinancováno Evropskou unií

Paré:

Orientační schéma:

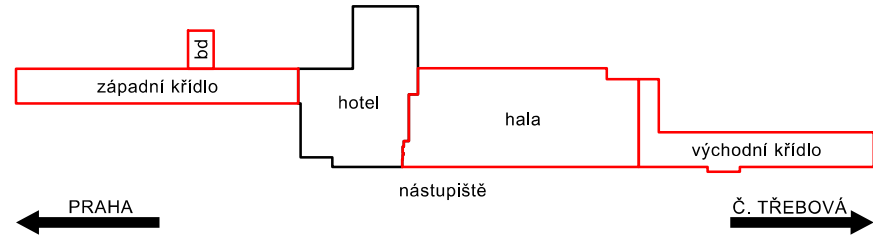

Razítko oprávněné osoby:

Podpis:

Datum:

Revize:	Datum:	Popis:	Kontroloval:
-	-	-	-

Stavebník / investor:	Správa železnic, státní organizace	
Adresa:	Dlážděná 1003/7, 110 00 Praha 1	
Zástupce investora:	Stavební správa východ	
Adresa:	Nerudova 773/1, 779 00 Olomouc	

Zhotovitel díla:	Společnost "SEU + SP + PRODIN + SIEBTAL_VB PARDUBICE_DSP, PDPS"		
Adresa:	Olšanská 2643/1a, 130 00 Praha 3		
Kontakt:	T: +420 477 012 250 E: info@sudopeu.cz		
Zhotovitel částí / objektu:	SUDOP PRAHA a.s.		
Adresa:	Olšanská 2643/1a, 130 00 Praha 3		
Kontakt:	T: +420 605 229 020 E: praha@sudop.cz		
Hlavní projektant (HIP):	ING. JANA PTÁČKOVÁ	Specialista:	TOMÁŠ BRADA

Název stavby / akce:	Rekonstrukce výpravní budovy v žst. Pardubice - 2. etapa (hala, křídla)	Označení (S-kód):	S621700089
		Zakázka:	21-020.640
Název části:	Dispečerská řídicí technika	Označení části:	D.1.3.1
Název objektu:	Úpravy DŘT	Číslo objektu / komplexu:	PS 61-03-10
Název přílohy:	Přehledové schéma řízení	Číslo přílohy:	2 . 003
Název dílčí části přílohy:	-		
Odpovědný projektant:	Zpracovatel přílohy: Tomáš Brada	Měřítka:	-
Formáty:	3xA4		
Kraj:	Katastrální území: Pardubice	TUDU:	1501J1
Pardubický kraj		Smluvní datum zpracování:	12.7.2023

S-kód:	Stupeň dokumentace:	Část:	Objekt:	Podobyt:	Příloha:	Revize:
S 6 2 1 7 0 0 0 8 9	P D P S	D 1 3 1 X	P S 6 1 0 3 1 0	X X	2	0 0 3

DOKUMENT LZE UŽÍVAT POUZE VE SMYSLU PŘÍSLUŠNÉ SMLOUVY O DÍLO, ŽÁDNÁ JEHO ČÁST NEMŮŽE BYT DLE ZÁKONA č.121/2000 Sb., KOPÍROVÁNA NEBO JINÝM ZPŮSOBEM ROZŠÍŘOVÁNA BEZ SOUHLASU SUDOP EU a.s.