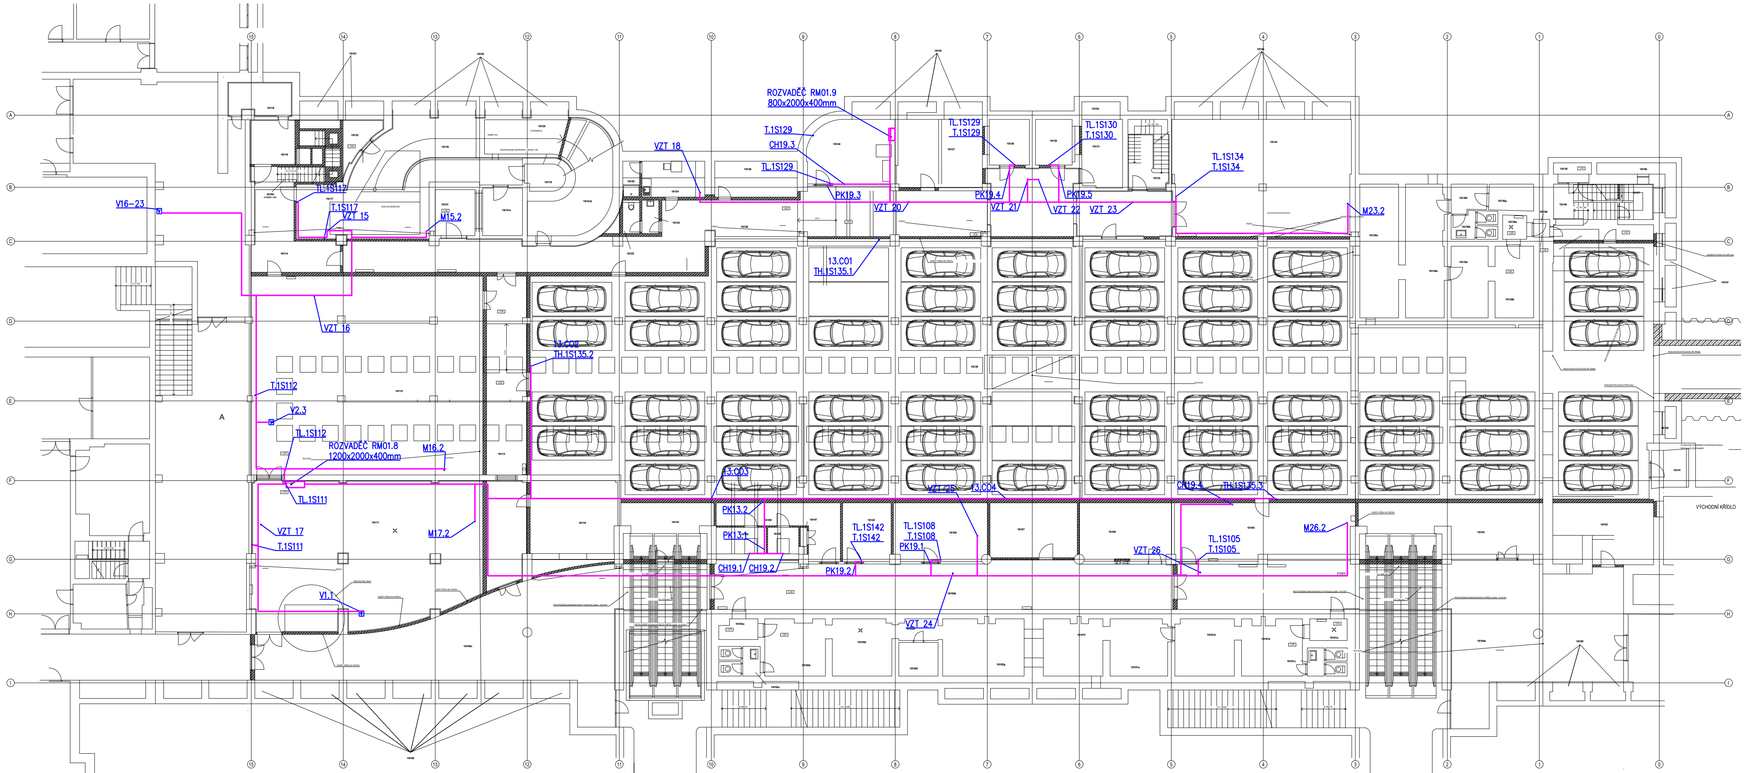

Tabulka místností		
Číslo	Název	Plocha [m²]
0.01.01	CHODBA	46,10
0.01.02	CHODBA	30,20
0.01.03	CHODBA	58,03
0.01.04	SKLAD	6,42
0.01.05	SKLAD	6,42
0.01.06	SKLAD	6,42
0.01.07	SKLAD	6,42
0.01.08	SKLAD	6,96
0.01.09	SKLAD	6,42
0.01.10	SKLAD	6,42
0.01.11	SKLAD	6,42
0.01.12	SKLAD	6,42
0.01.13	SKLAD	6,42