


VÝKRESY VÝSTUPŮ KAPIT									
Číslo	Název	Plocha [m²]	Skladba podlahy	Povrchy stěn			Strop		Pozemní výška
				Omlka	Malba	Ostnat	Nádr	Povrch. úprava / podhled	

Tabulka místností									
Číslo	Název	Plocha [m²]	Skladba podlahy	Povrchy stěn			Strop		Pozemní výška
				Omlka	Malba	Ostnat	Nádr	Povrch. úprava / podhled	
OP107	KANCELÁŘ	18,89							-
OP108	KANCELÁŘ	22,52							-
OP109	KANCELÁŘ	15,40							-
OP110	SKLAD	3,76							-
OP111	LOUŽE	2,82							-

Celková plocha [m²]: 970,54

LEGENDA:

- IR – OVLADAČ S INTEGROVANÝM ČIDLEM TEPLOTY
 - dodávka VRV systému
 - umístění je orientační, řeší VRV systém
- CH – CHLADICÍ KAZETA S KOMUNIKAČNÍM ROZHRANÍM MODBUS
- DC – DVEŘNÍ KLONA
- Tx – TEPLOTNÍ ČIDLO
- Vx – VODOMĚR
- MTx – MĚŘIČ TEPLA

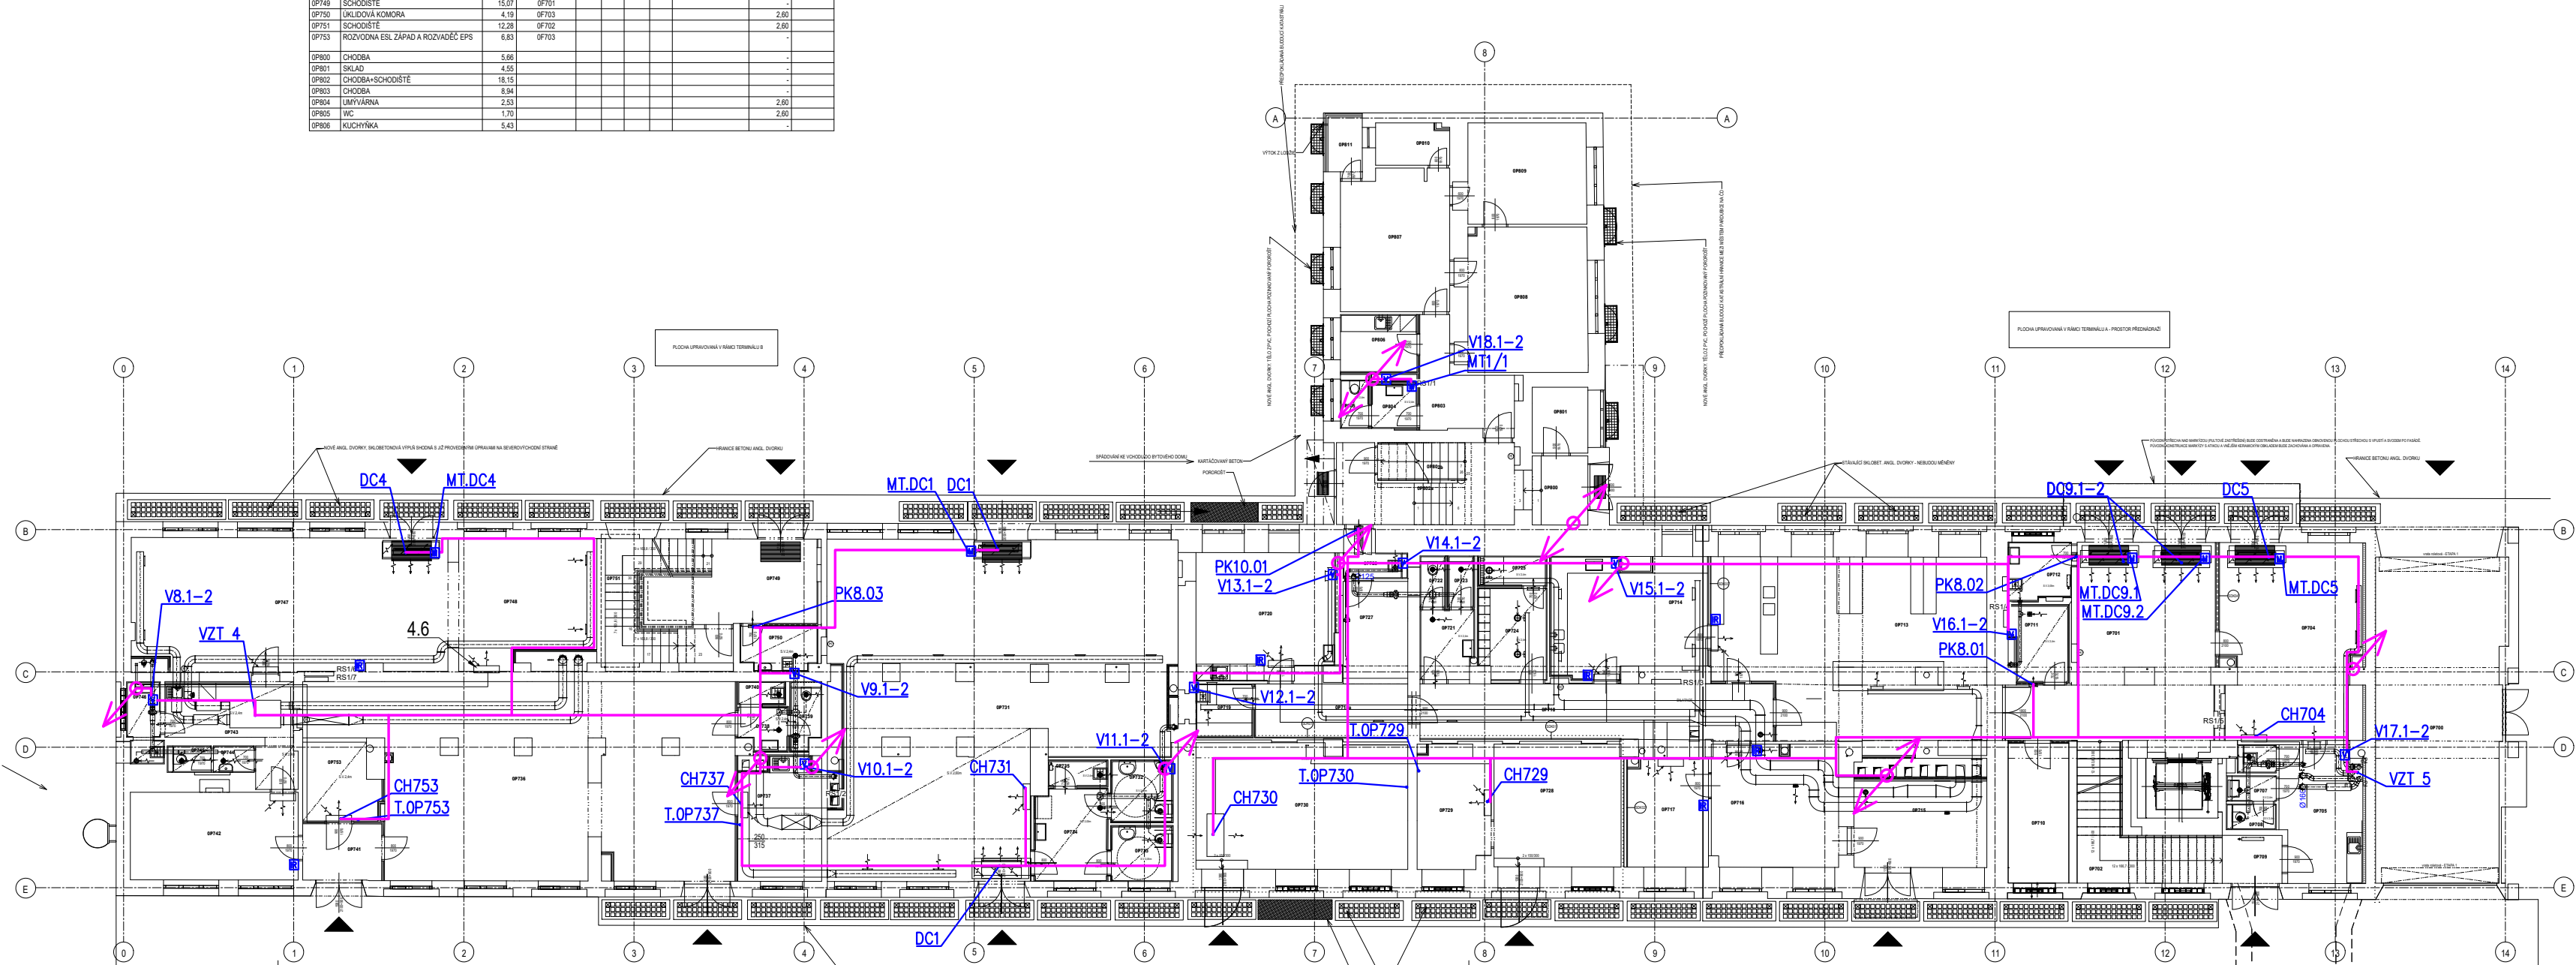

Orientační schéma:		Paré:	
		Razítko oprávněné osoby:	
Revize:		Datum:	
Datum:		Popis:	
Popis:		Kontroloval:	
Kontroloval:		Podpis:	
Podpis:		Datum:	
Datum:		Revize:	
