


Paré:

Orientační schéma:

Razítko oprávněné osoby:

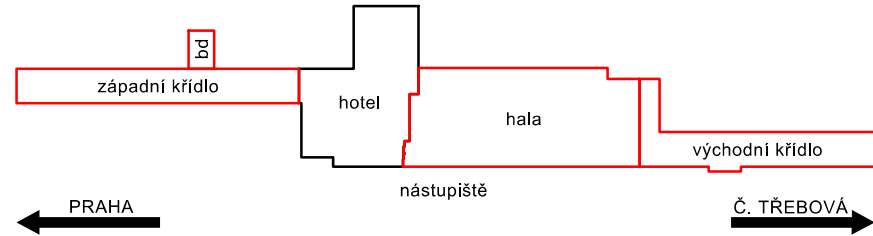

Revize:	Datum:	Popis:	Kontroloval:
-	-	-	-

Podpis:

Datum:

Stavebník / investor:	Správa železnic, státní organizace	
Adresa:	Dlážděná 1003/7, 110 00 Praha 1	
Zástupce investora:	Stavební správa východ	
Adresa:	Nerudova 773/1, 779 00 Olomouc	


Zhotovitel díla:	Společnost "SEU + SP + PRODIN + SIEBTAL_VB PARDUBICE_DSP, PDPS"
Adresa:	Olšanská 2643/1a, 130 00 Praha 3
Kontakt:	T: +420 477 012 250 E: info@sudopeu.cz
Zhotovitel části / objektu:	SUDOP EU a.s.
Adresa:	Olšanská 2643/1a, 130 00 Praha 3
Kontakt:	T: +420 477 012 250 E: info@sudopeu.cz
Hlavní projektant (HIP):	ING. JANA PTÁČKOVÁ
Specialista:	-



Název stavby / akce:	Rekonstrukce výpravní budovy v žst. Pardubice - 2. etapa (hala, křídla)	Označení (S-kód): S621700089
Název části:	Pozemní komunikace	Zakázka: 21-020.640
Název objektu:	Úprava plochy u objektu autovýtahu	Označení části: D.2.1.08
Název přílohy:	Situace	Číslo objektu / komplexu: SO 61-52-11
Název dílčí části přílohy:	-	Číslo přílohy: 2 . 201
Odpovědný projektant:	Zpracovatel přílohy: ING. LUKÁŠ ČERNÝ	Stupeň dokumentace: PDPS
Kraj:	Katastrální území: TUDU: 1501J1	Smluvní datum zpracování: 12.7.2023
Pardubický kraj		

S-kód:	Stupeň dokumentace:	Část:	Objekt:	Podobjekt:	Příloha:	Revize:
S 6 2 1 7 0 0 0 8 9	P D P S	D 2 1 0 8	S O 6 1 5 2 1 1	X X	2 0 1	0 0 0

DOKUMENT LZE UŽÍVAT POUZE VE SMYSLU PŘÍSLUŠNÉ SMLOUVY O DÍLO, ŽÁDNÁ JEHO ČÁST NEMŮŽE BYT DLE ZÁKONA č.121/2000 Sb., KOPÍROVÁNA NEBO JINÝM ZPŮSOBEM ROZŠÍŘOVÁNA BEZ SOUHLASU SUDOP PRAHA a.s.

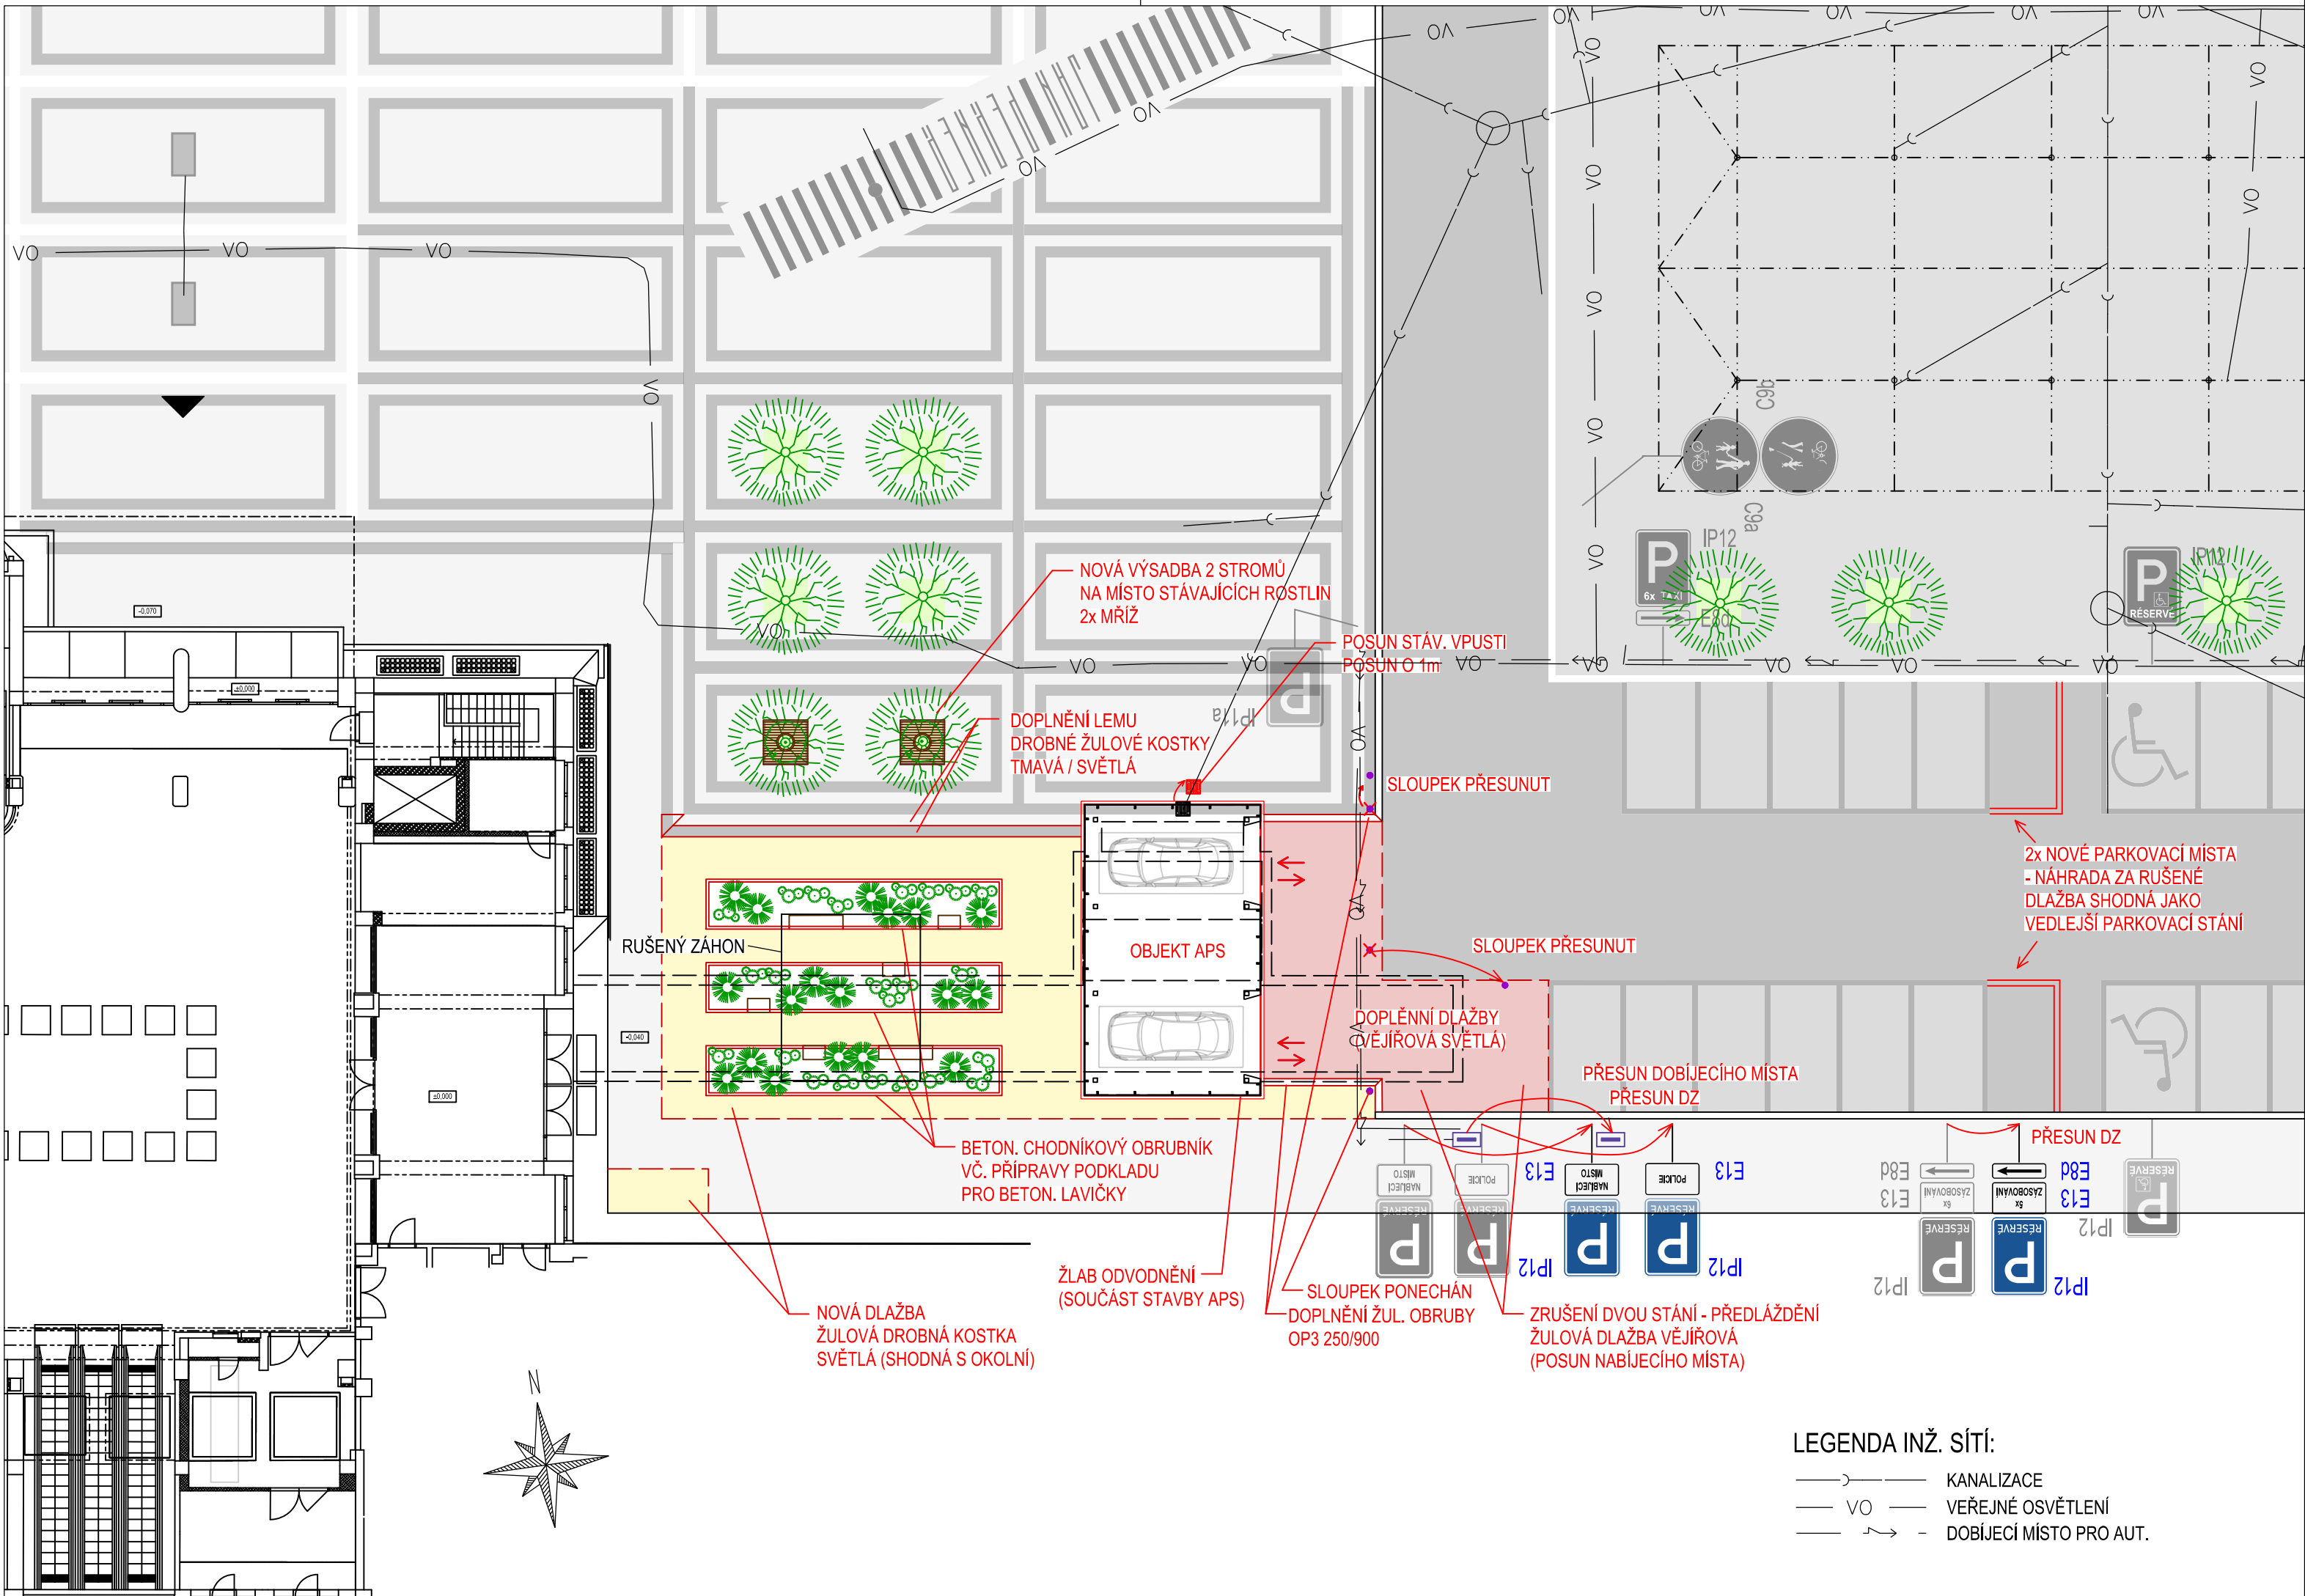

LEGENDA INŽ. SÍTÍ:

- >— KANALIZACE
- VO — VEŘEJNÉ OSVĚTLENÍ
- >— DOBIJECÍ MÍSTO PRO AUT.