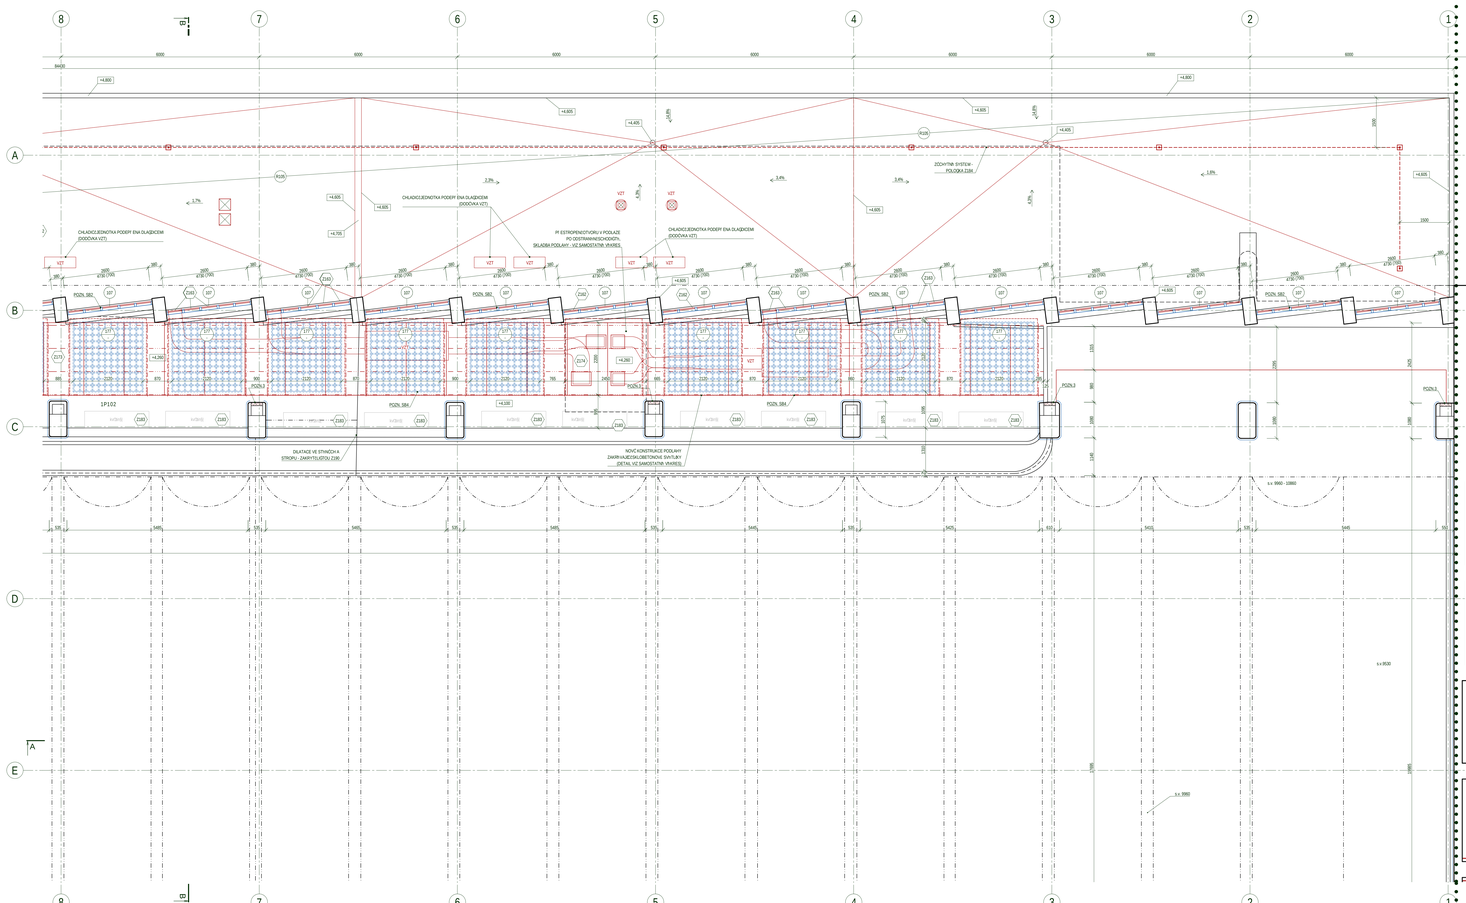
8
7
6
5
4
3
2
1
0
A
B
C
D
E
+4.650
+4.605
+4.705
+4.280
+4.338
3.7%
3.4%
4.8%
CHLADÍCÍ BETONITKA PODEP ÍNA OLAJDÍCÍM (DODÁVKA VZT)
PŘÍSTŘEŠNÍ SYSTÉM PRO OSOBY A ZBOŽÍ