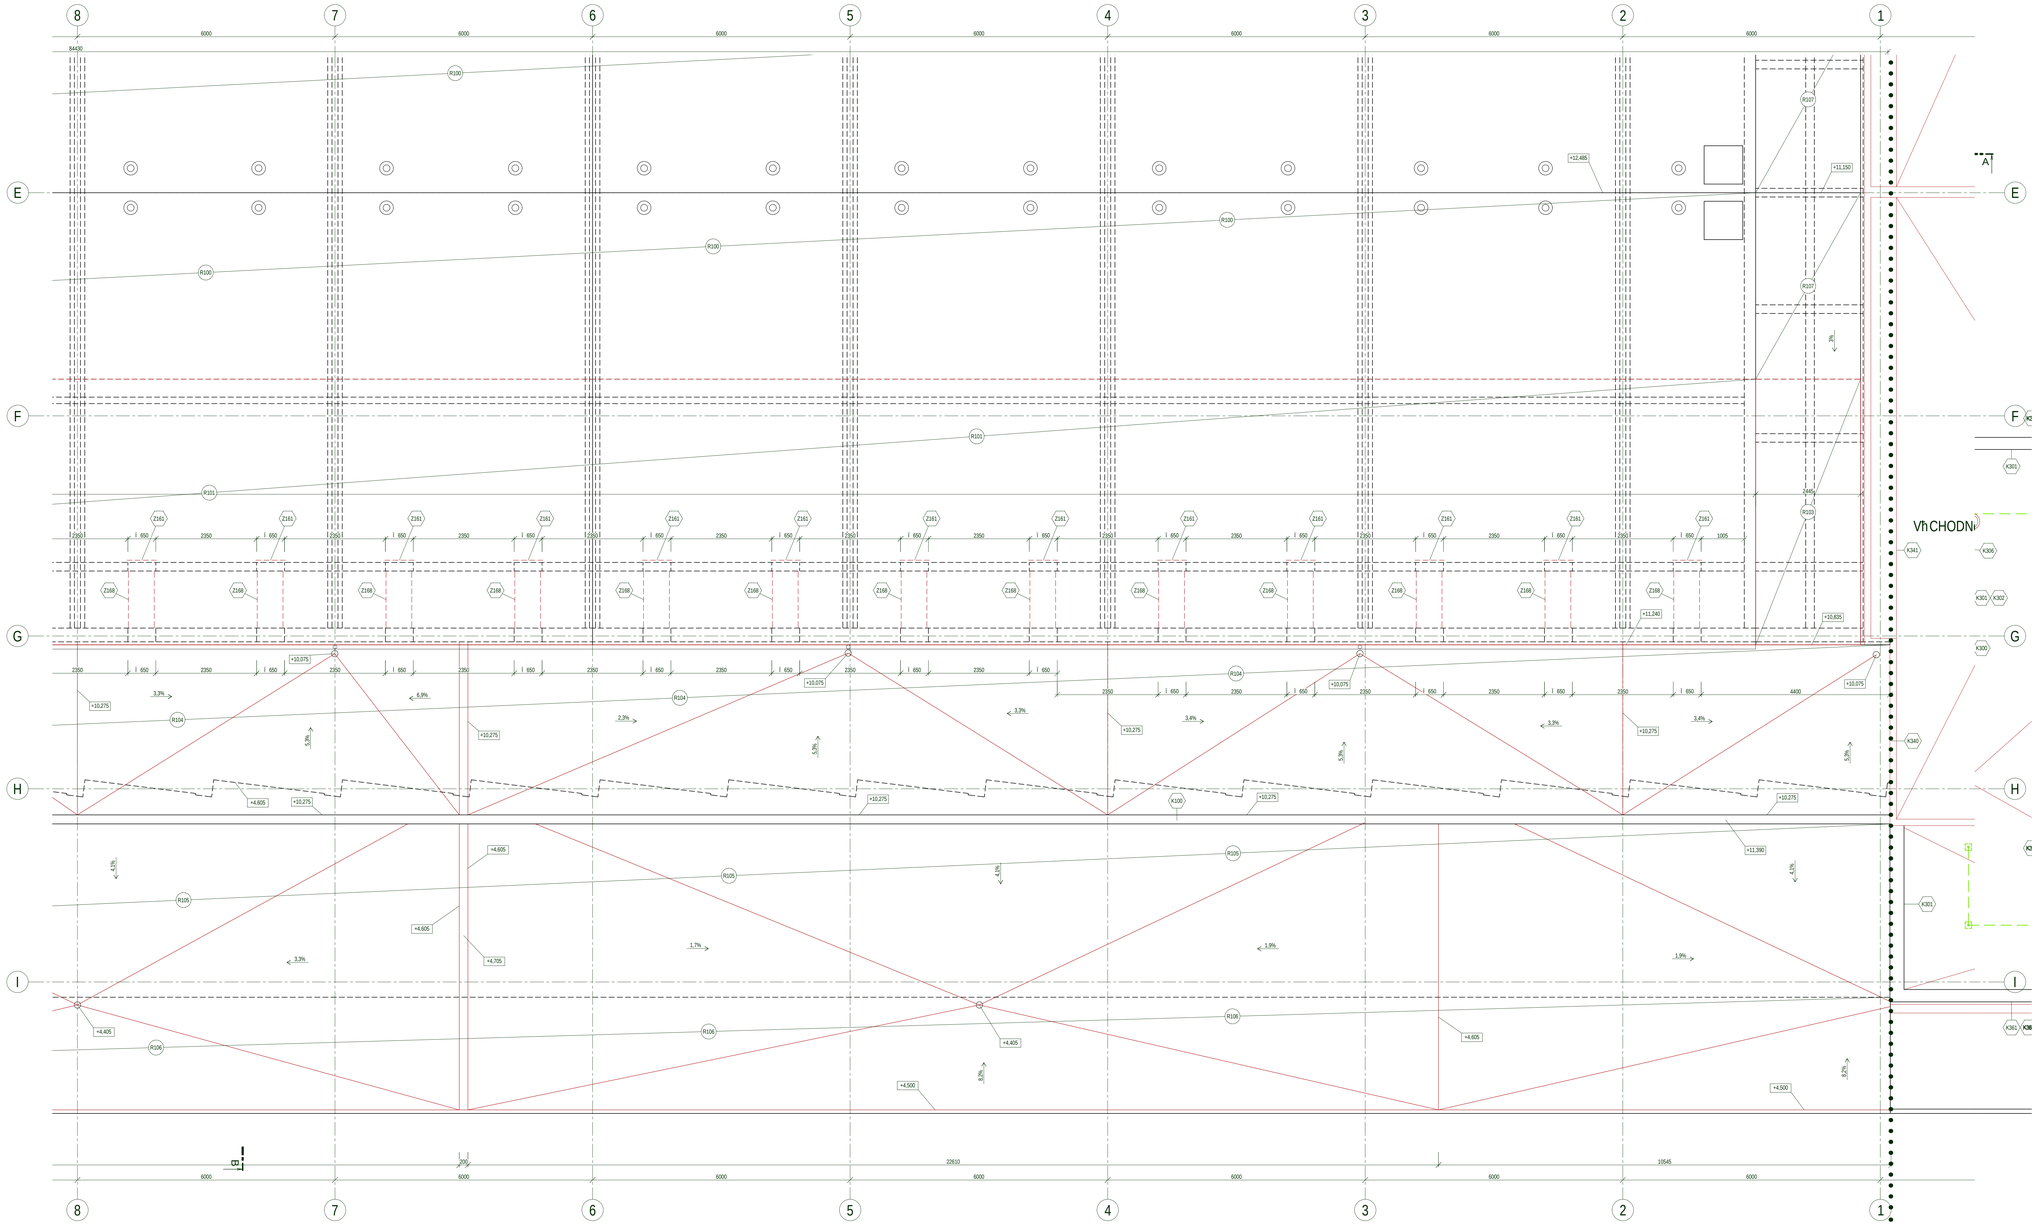

LEGENDA KONSTRUKCÍ

STÁVAJÍCÍ KONSTRUKCE - PONECHOVANÉ

NAVRŽENÉ KONSTRUKCE

POZNÁMKY:

* POZN.3:
  DOZDOVKA PO VRMHN POTRUBÍCÍDÉGLOVÉ KANALIZACE

* POZN.5:
  POSTUP PRACEBUDE UPŘ ĚSNHN V RÁMCI KD PO PRŮBĚHU ZKUMU SKUTEL NÉHO STAVU KONSTRUKCE

* POZN.7:

* POZN.8:

* POZN.9:

POZNÁMKA:

* TENTO VÝKRES NENAHRAZUJE VŠROBNÍDOKUMENTACI
* VEŠKERÉ ROZMĚRY NUTNÍ OVNÍ IT NA STAVBĚ PODLE SKUTEL NÉHO STAVU
* DODAVATEL PŘ EDLOŽÍVŠROBNÍDOKUMENTACI, KTERÁ BUDE ODSOUHLAŠENA ZSTUPCEM NPU A ARCHITEKTEM PROJEKTU
* V PŘÍPAĐ, ŽE BUDOU KONSTRUKCE OPATŘ ENY POVRCHOVOU ÚPRAVOU - NUTNÝREM, BUDE TENTO PROVEDEN VE VŠROBĚ A BUDE SE JEDNAT O POVRCHOVOU ÚPRAVU UR¿ENOU OD VENKOVNÍHO PROST EDÍA DO EXTREMNÍ ZATĚŽENÝCH PROSTOR (SHROMAŽĎOVACÍPROSTORY)

* PŘÍVODNÍSKLADBA STŘ ECHY BUDE ODSTRANĚNA AŽ NA NOSNOU ŽELEZOBETONOVOU DESKU
* PŘÍVODNÍPLECHOVÉNÁBUDE ODSTRANĚNO
* DEŠŤOVÉ SVODY JSOU POZŮ NÍ PONECHÁNY NA PŮVODNÍCH MÍSTECH
* NOVÝ JE PROVEDEN HROMOSVOD
* STŘ ECHA BUDE VYBAVENA CERTIFIKOVANÝM ZÁCHYTNÝM SYSTÉMEM S PRŮBĚŽNÝM LANEM
* ATIKY, KTERÉ NEBUDOU NAVÝŠENÝ, BUDOU PO ODSTRANĚNÍSTÁVAJÍCÍHO OPLECHOVÁNÍ VYSPRAVENY BETONOVOU VYSPÁDKOVOU SMĚSÍ HORNÍPLOCHA ATIKY BUDE VYSPÁDOVÁNA V MÍN. SPÁDU 5% SMĚREM NA STŘ ECHU
* VNITŘ NÍSTRANA ATIK BUDE PO ODSTRANĚNÍSTÁVAJÍCÍHO KRYTÍ A OPLECHOVÁNÍ VRSTEV A OPLECHOVÁNÍVYSPRAVENA A NOVÝ NATAŽENA OMÍTKOU TAK, ABÝ NA NI BYLO MOŽNÉ APLIKOVAT HYDROIZOLAČ NÍ SPÁ LI
* NOŽE ATIKY (DO 500mm NAD STŘ EŠNÍROVINU) BUDOU Z VNITŘ NÍSTRANÝ IZOLOVÁNY PŘ ÍSLUŠNOU HYDROIZOLAČ NÍ VRSTVOU, KTERÁ BUDE PŘ ETAŽENA PŘ ES ATIKU AŽNA JEJÍHORNÍ PLOCHU.
* NOŽE ATIKY (VÝŠKA VYŠŠÍNAD 500mm NAD STŘ EŠNÍROVINOU) BUDOU OPATŘ ENY POPLASTOVANÝM PLECHEM (VLETNÍ UKONČENÍNA SVISLÉ ZDI BUDE DODÁVKA HYDROIZOLACE STŘ ECHY) DO VÝŠKY MÍN. 300mm NAD STŘ EŠNÍROVINU A NA TENTO PLECH BUDE NALEPENA HYDROIZOLAČ NÍ PÁS LIÉ
* HORNÍPLOCHA NOŽEDY ATIK BUDE OPATŘ ENA HYDROIZOLAČ NÍ PÁS LIÉ KTERÉ ZDE BUDE ZAKONČENA NALEPENÍM NA POPLASTOVANÝ PLECH (TENTO JE SOUČ ÁSTÍ DODÁVKY SYSTÉMU PÍ LOVÉ HYDROIZOLACE). BAREVNÉ ŘEŠENÍPOPLASTOVANÝCH PLECHŮ BUDE ŘEŠENO ARCHITEKTEM PROJEKTU BVHEM REALIZACE NA ZÁKLADĚ DODAVATELEM PŘ EDLOŽENÝCH VZORKŮ.
* HORNÍPLOCHA VYZDĚNÉ ATIK BUDE OPATŘ ENA OPLECHOVÁNÍM POZINK. PLECHEM
* HYDROIZOLACE STŘ ECHY BUDE UKLÍDĚNA SYSTÉM VÍ¿ ETNÍ:
  * SEPARAČ NÍVRSTVY MEZI EPS A PÍ LIÉ

SCHÉMA BUDOVY 1:2000

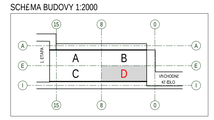

sfdi
STÁTNÍ FOND DOPRAVNÍ INFRASTRUKTURY

Spolufinancováno Evropskou unií

Partiš

Orientač ní schéma:

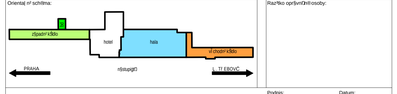

Rozŕ¹ko opršvní ch¹rostov:

Podpis: Datum:

Revize:	Datum:	Popis:	Kontroloval:

Stavební k / investor:	**Správa železnic, státní organizace**		
Adresa:	Dlážděná 1003/7, 110 00 Praha 1		
Zástupce investora:	Stavební správa ú ehod		
Adresa:	Nerudova 77/31, 779 00 Olomouc		

Zhotovitel díla:	**Spole¦nost "SEU + SP + PRODIN + SIEBTAL_VB PARDUBICE_DSP, PDPS"**		
Adresa:	Olganská 2643/1a, 130 00 Praha 3		
Kontakt:	T: +420 477 012 290 E: info@sudopeu.cz		
Zhotovitel ¦ásti / objektu:	**ATELIER 4, s.r.o.**		
Adresa:	Bří¹ova 1724/29, 466 02 Jablonec nad Nisou		
Kontakt:	T: +420 483 311 561 E: info@atelier4.cz		
Hlavní projektant (HIP):	ING. JANA PTÁ KOVÁ	Specialista:	Ing.arch Veronika Halamová

Název stavby / akce:	**Rekonstrukce vÍ¿ pravní budovy v ¹st. Pardubice - 2. etapa (hala, k³dlí a)**			Označ ení (S-A- d):	**S621700089**
				Zakázka:	**21-020.640**
Název ¡ásti:	Pozemní objekty budov			Označ ení ¡ásti:	**D.2.2.1**
Název objektu:	**VÍ¿ pravní budova - hala**			¡. ¹ádu objektu / kompletu:	**SO 61-71-11**
Název p¡ílohy:	Hala - architektonicko stavební ¡ást			¡. ¹ádu p¡ílohy:	**2 . 037**
Název p¡ílohy ¡ásti p¡ílohy:	N¡vrh - p¡ízorys st¡echy (¡ást D)				
Odpovídající projektant:	Zpracovatel p¡ílohy:	M¥ítko:	1:50	Stupeň dokumentace:	PDPS
Ing. Jiří Gerhl	Ing. Tereza Jarí Nová	Formáty:	16 x A4		
Kraj:	Katastrální území:	TUDU:		Datum/ datum zpracování:	
Pardubický	Pardubice	150121			15.7.2025

Stav	Druh dokumentace	Část	Objekt	Provozní soubor	Číslo	Revize
S	P	P	S	D	2	1	A	S	0	6	1	7	1	1	0	1	X	X	2	0	3	7	0	0	0

