OKNO ON01.01
MĚŘÍTKO 1 : 20

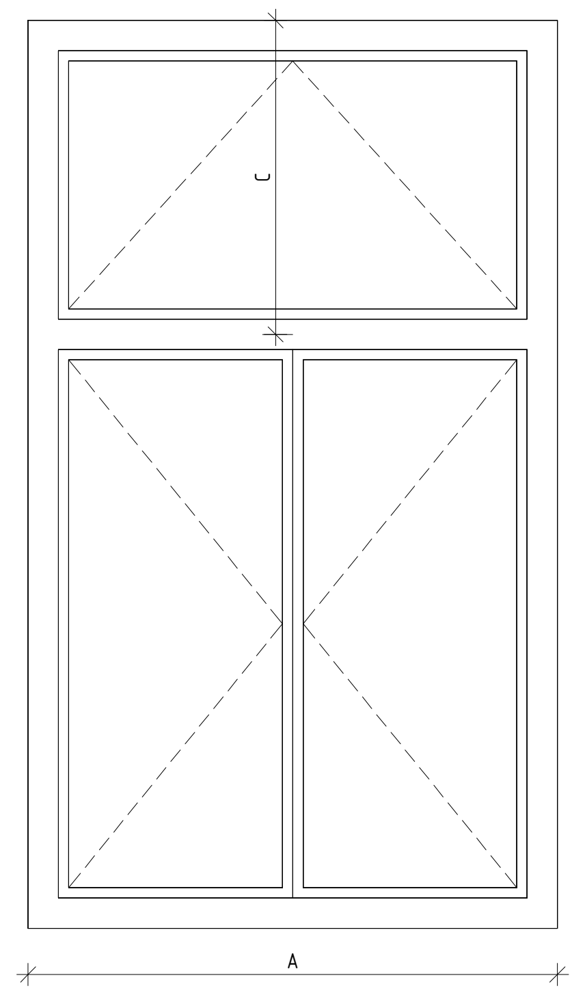

ŘEZ ON01.01
MĚŘÍTKO 1 : 20

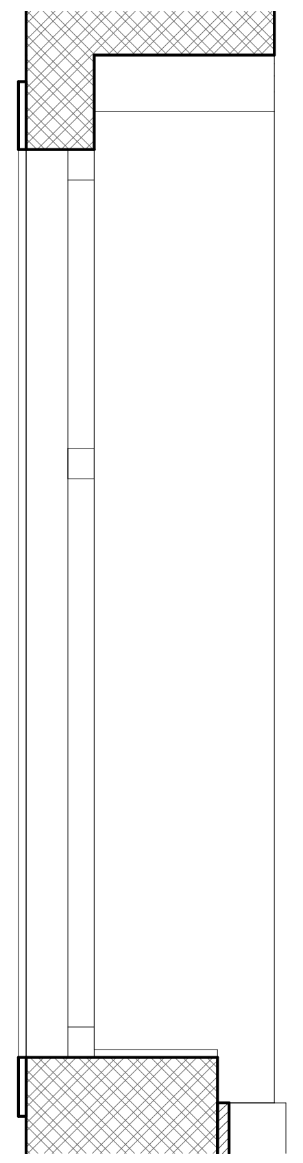

STÁVAJÍCÍ FOTO

EXT.

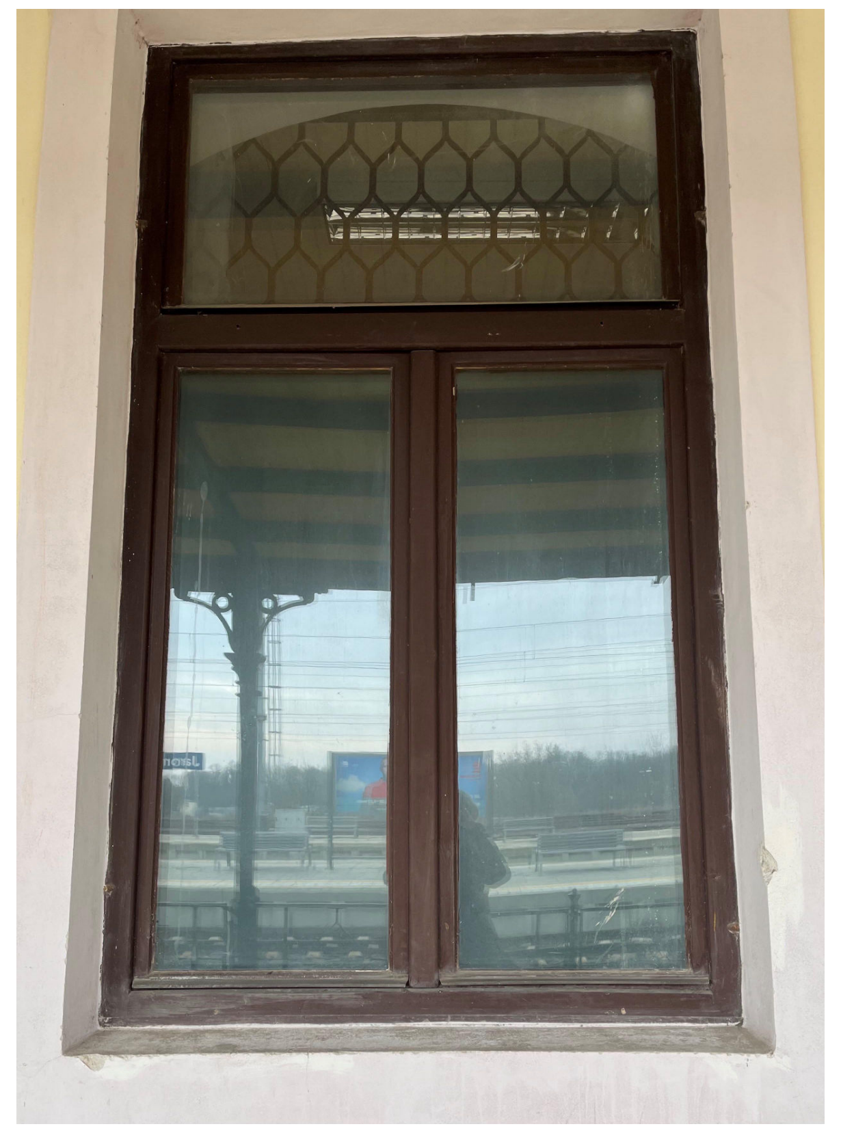

INT.

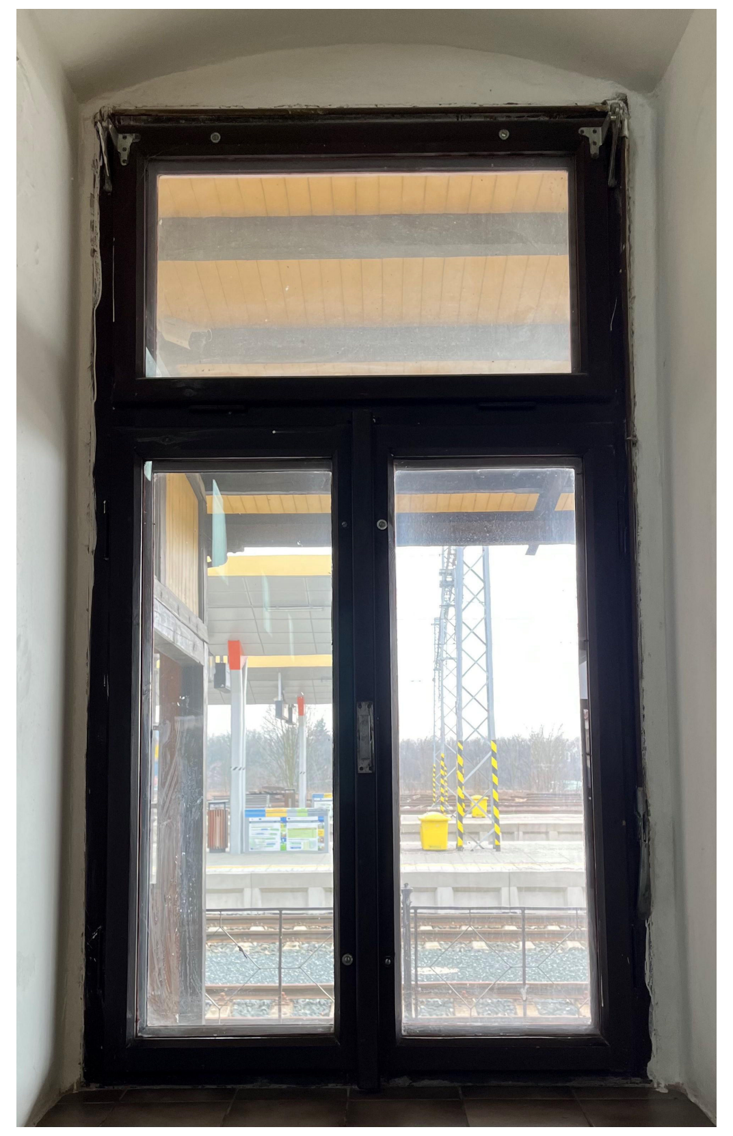

PŮDORYS ON01.01 S ROVNÝM OSTĚNÍM
MĚŘÍTKO 1 : 20

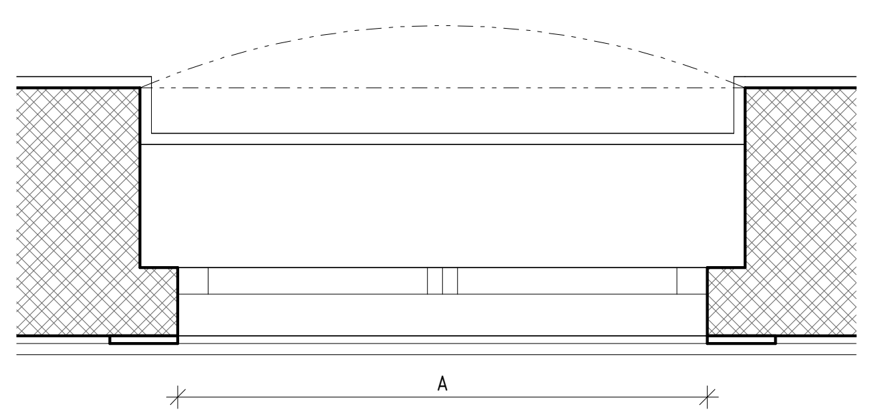

PŮDORYS ON01.01 S ŠIKMÝM OSTĚNÍM
MĚŘÍTKO 1 : 20

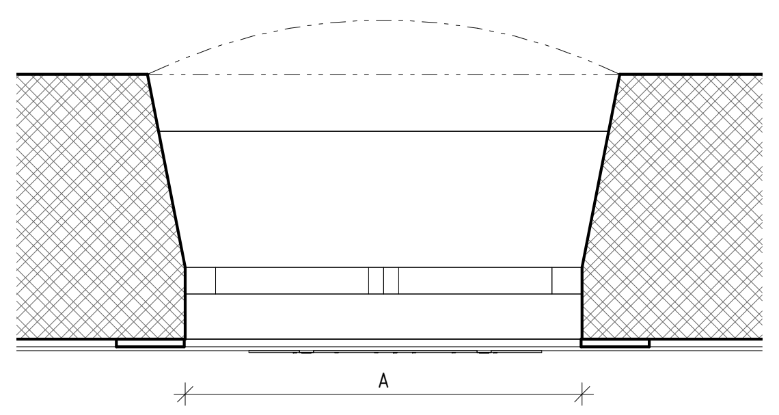

POZNÁMKY

VEŠKERÉ ROZMĚRY NUTNO PŘED VÝROBOU PŘEMĚŘIT NA STAVBĚ!!!

OKNA NOVÁ

SNIM	ROZMĚRY [mm]			POPIS STÁVAJÍCÍHO PRVKU	NÁVRH	POVRCHOVÁ ÚPRAVA	ZASKLENÍ	RÁM	SOUČINITEL PROSTUPU TEPLA	KOVÁNÍ A KLIKY	PARAPET	MAGNET	PAMÁTKOVĚ CHRÁNĚNÁ KONSTRUKCE	POŽÁRNÍ ODOLNOST	PODLAŽÍ	POČET	POZNÁMKY
	A	B	C														
1NP – A																	
ON01.01.101	1050	1900	625	Dvoudílné okno s nadsvětlíkem. Z vnějšího pohledu je rám dělen na dvě svislé otevíravé části. Nadsvětlík je sklopný.	Nové dřevěné okno bude shodného rozměru, členění, profilace, způsobu otevírání jako původní okno.	Vnější i vnitřní strana rámu – odstín tmavě hnědá. Přesná RAL bude určena v rámci AD a schválena NPÚ.	Tepelně izolační dvojsklo čiré s bezpečnostní fólií P3A.	Rám musí maximálně odpovídat originálu.	Uw ≤ 3,5 W/m^{2}K	Klika oliva. Nadsvětlík bude otevírán pákovým mechanismem. Schválení podléhá NPÚ.	Exteriérový: lakovaný pozinkovaný, odstín tmavě hnědá. Interiérový: dřevotřískový s povrchovou úpravou, odstín tmavě hnědá.	3x	Ano	-	1NP – A	1	
ON01.01.102	1050	1900	625	Dvoudílné okno s nadsvětlíkem. Z vnějšího pohledu je rám dělen na dvě svislé otevíravé části. Nadsvětlík je sklopný.	Nové dřevěné okno bude shodného rozměru, členění, profilace, způsobu otevírání jako původní okno.	Vnější i vnitřní strana rámu – odstín tmavě hnědá. Přesná RAL bude určena v rámci AD a schválena NPÚ.	Tepelně izolační dvojsklo, čiré.	Rám musí maximálně odpovídat originálu.	Uw ≤ 3,5 W/m^{2}K	Klika oliva. Nadsvětlík bude otevírán pákovým mechanismem. Schválení podléhá NPÚ.	Exteriérový: lakovaný pozinkovaný, odstín tmavě hnědá. Interiérový: dřevotřískový s povrchovou úpravou, odstín tmavě hnědá.	-	Ano	-	1NP – A	1	
ON01.01.103	1050	1900	625	Dvoudílné okno s nadsvětlíkem. Z vnějšího pohledu je rám dělen na dvě svislé otevíravé části. Nadsvětlík je sklopný.	Nové dřevěné okno bude shodného rozměru, členění, profilace, způsobu otevírání jako původní okno.	Vnější i vnitřní strana rámu – odstín tmavě hnědá. Přesná RAL bude určena v rámci AD a schválena NPÚ.	Tepelně izolační dvojsklo, čiré.	Rám musí maximálně odpovídat originálu.	Uw ≤ 3,5 W/m^{2}K	Klika oliva. Nadsvětlík bude otevírán pákovým mechanismem. Schválení podléhá NPÚ.	Exteriérový: lakovaný pozinkovaný, odstín tmavě hnědá. Interiérový: dřevotřískový s povrchovou úpravou, odstín tmavě hnědá.	-	Ano	-	1NP – A	1	
ON01.01.104	1050	1900	625	Dvoudílné okno s nadsvětlíkem. Z vnějšího pohledu je rám dělen na dvě svislé otevíravé části. Nadsvětlík je sklopný.	Nové dřevěné okno bude shodného rozměru, členění, profilace, způsobu otevírání jako původní okno.	Vnější i vnitřní strana rámu – odstín tmavě hnědá. Přesná RAL bude určena v rámci AD a schválena NPÚ.	Tepelně izolační dvojsklo čiré, s bezpečnostní fólií P2A.	Rám musí maximálně odpovídat originálu.	Uw ≤ 3,5 W/m^{2}K	Klika oliva. Nadsvětlík bude otevírán pákovým mechanismem. Schválení podléhá NPÚ.	Exteriérový: lakovaný pozinkovaný, odstín tmavě hnědá. Interiérový: dřevotřískový s povrchovou úpravou, odstín tmavě hnědá.	-	Ano	-	1NP – A	1	
ON01.01.105	1050	1900	625	Dvoudílné okno s nadsvětlíkem. Z vnějšího pohledu je rám dělen na dvě svislé otevíravé části. Nadsvětlík je sklopný.	Nové dřevěné okno bude shodného rozměru, členění, profilace, způsobu otevírání jako původní okno.	Vnější i vnitřní strana rámu – odstín tmavě hnědá. Přesná RAL bude určena v rámci AD a schválena NPÚ.	Tepelně izolační dvojsklo, čiré.	Rám musí maximálně odpovídat originálu.	Uw ≤ 3,5 W/m^{2}K	Klika oliva. Nadsvětlík bude otevírán pákovým mechanismem. Schválení podléhá NPÚ.	Exteriérový: lakovaný pozinkovaný, odstín tmavě hnědá. Interiérový: dřevotřískový s povrchovou úpravou, odstín tmavě hnědá.	-	Ano	-	1NP – A	1	
ON01.01.106	1050	1900	625	Dvoudílné okno s nadsvětlíkem. Z vnějšího pohledu je rám dělen na dvě svislé otevíravé části. Nadsvětlík je sklopný.	Nové dřevěné okno bude shodného rozměru, členění, profilace, způsobu otevírání jako původní okno.	Vnější i vnitřní strana rámu – odstín tmavě hnědá. Přesná RAL bude určena v rámci AD a schválena NPÚ.	Tepelně izolační dvojsklo čiré s bezpečnostní fólií P3A.	Rám musí maximálně odpovídat originálu.	Uw ≤ 3,5 W/m^{2}K	Klika oliva. Nadsvětlík bude otevírán pákovým mechanismem. Schválení podléhá NPÚ.	Exteriérový: lakovaný pozinkovaný, odstín tmavě hnědá. Interiérový: dřevotřískový s povrchovou úpravou, odstín tmavě hnědá.	3x	Ano	-	1NP – A	1	
ON01.01.107	1050	1900	625	Dvoudílné okno s nadsvětlíkem. Z vnějšího pohledu je rám dělen na dvě svislé otevíravé části. Nadsvětlík je sklopný.	Nové dřevěné okno bude shodného rozměru, členění, profilace, způsobu otevírání jako původní okno.	Vnější i vnitřní strana rámu – odstín tmavě hnědá. Přesná RAL bude určena v rámci AD a schválena NPÚ.	Tepelně izolační dvojsklo čiré s bezpečnostní fólií P3A.	Rám musí maximálně odpovídat originálu.	Uw ≤ 3,5 W/m^{2}K	Klika oliva. Nadsvětlík bude otevírán pákovým mechanismem. Schválení podléhá NPÚ.	Exteriérový: lakovaný pozinkovaný, odstín tmavě hnědá. Interiérový: dřevotřískový s povrchovou úpravou, odstín tmavě hnědá.	3x	Ano	-	1NP – A	1	
ON01.01.108	1025	1900	625	Dvoudílné okno s nadsvětlíkem. Z vnějšího pohledu je rám dělen na dvě svislé otevíravé části. Nadsvětlík je sklopný.	Nové dřevěné okno bude shodného rozměru, členění, profilace, způsobu otevírání jako původní okno.	Vnější i vnitřní strana rámu – odstín tmavě hnědá. Přesná RAL bude určena v rámci AD a schválena NPÚ.	Tepelně izolační dvojsklo čiré s bezpečnostní fólií P3A.	Rám musí maximálně odpovídat originálu.	Uw ≤ 3,5 W/m^{2}K	Klika oliva. Nadsvětlík bude otevírán pákovým mechanismem. Schválení podléhá NPÚ.	Exteriérový: lakovaný pozinkovaný, odstín tmavě hnědá. Interiérový: dřevotřískový s povrchovou úpravou, odstín tmavě hnědá.	3x	Ano	-	1NP – A	1	
ON01.01.109	1050	1900	625	Dvoudílné okno s nadsvětlíkem. Z vnějšího pohledu je rám dělen na dvě svislé otevíravé části. Nadsvětlík je sklopný.	Nové dřevěné okno bude shodného rozměru, členění, profilace, způsobu otevírání jako původní okno.	Vnější i vnitřní strana rámu – odstín tmavě hnědá. Přesná RAL bude určena v rámci AD a schválena NPÚ.	Tepelně izolační dvojsklo čiré s bezpečnostní fólií P3A.	Rám musí maximálně odpovídat originálu.	Uw ≤ 3,5 W/m^{2}K	Klika oliva. Nadsvětlík bude otevírán pákovým mechanismem. Schválení podléhá NPÚ.	Exteriérový: lakovaný pozinkovaný, odstín tmavě hnědá. Interiérový: dřevotřískový s povrchovou úpravou, odstín tmavě hnědá.	3x	Ano	-	1NP – A	1	
ON01.01.110	1050	1900	625	Dvoudílné okno s nadsvětlíkem. Z vnějšího pohledu je rám dělen na dvě svislé otevíravé části. Nadsvětlík je sklopný.	Nové dřevěné okno bude shodného rozměru, členění, profilace, způsobu otevírání jako původní okno.	Vnější i vnitřní strana rámu – odstín tmavě hnědá. Přesná RAL bude určena v rámci AD a schválena NPÚ.	Tepelně izolační dvojsklo čiré s bezpečnostní fólií P3A.	Rám musí maximálně odpovídat originálu.	Uw ≤ 3,5 W/m^{2}K	Klika oliva. Nadsvětlík bude otevírán pákovým mechanismem. Schválení podléhá NPÚ.	Exteriérový: lakovaný pozinkovaný, odstín tmavě hnědá. Interiérový: dřevotřískový s povrchovou úpravou, odstín tmavě hnědá.	3x	Ano	-	1NP – A	1	
ON01.01.111	1050	1900	625	Dvoudílné okno s nadsvětlíkem. Z vnějšího pohledu je rám dělen na dvě svislé otevíravé části. Nadsvětlík je sklopný.	Nové dřevěné okno bude shodného rozměru, členění, profilace, způsobu otevírání jako původní okno.	Vnější i vnitřní strana rámu – odstín tmavě hnědá. Přesná RAL bude určena v rámci AD a schválena NPÚ.	Tepelně izolační dvojsklo, čiré.	Rám musí maximálně odpovídat originálu.	Uw ≤ 3,5 W/m^{2}K	Klika oliva. Nadsvětlík bude otevírán pákovým mechanismem. Schválení podléhá NPÚ.	Exteriérový: lakovaný pozinkovaný, odstín tmavě hnědá. Interiérový: dřevotřískový s povrchovou úpravou, odstín tmavě hnědá.	-	Ano	-	1NP – A	1	
ON01.01.112	1050	1900	625	Dvoudílné okno s nadsvětlíkem. Z vnějšího pohledu je rám dělen na dvě svislé otevíravé části. Nadsvětlík je sklopný.	Nové dřevěné okno bude shodného rozměru, členění, profilace, způsobu otevírání jako původní okno.	Vnější i vnitřní strana rámu – odstín tmavě hnědá. Přesná RAL bude určena v rámci AD a schválena NPÚ.	Tepelně izolační dvojsklo, čiré.	Rám musí maximálně odpovídat originálu.	Uw ≤ 3,5 W/m^{2}K	Klika oliva. Nadsvětlík bude otevírán pákovým mechanismem. Schválení podléhá NPÚ.	Exteriérový: lakovaný pozinkovaný, odstín tmavě hnědá. Interiérový: dřevotřískový s povrchovou úpravou, odstín tmavě hnědá.	-	Ano	-	1NP – A	1	
ON01.01.113	1050	1900	625	Dvoudílné okno s nadsvětlíkem. Z vnějšího pohledu je rám dělen na dvě svislé otevíravé části. Nadsvětlík je sklopný.	Nové dřevěné okno bude shodného rozměru, členění, profilace, způsobu otevírání jako původní okno.	Vnější i vnitřní strana rámu – odstín tmavě hnědá. Přesná RAL bude určena v rámci AD a schválena NPÚ.	Tepelně izolační dvojsklo, čiré.	Rám musí maximálně odpovídat originálu.	Uw ≤ 3,5 W/m^{2}K	Klika oliva. Nadsvětlík bude otevírán pákovým mechanismem. Schválení podléhá NPÚ.	Exteriérový: lakovaný pozinkovaný, odstín tmavě hnědá. Interiérový: dřevotřískový s povrchovou úpravou, odstín tmavě hnědá.	-	Ano	-	1NP – A	1	
ON01.01.114	1050	1900	625	Dvoudílné okno s nadsvětlíkem. Z vnějšího pohledu je rám dělen na dvě svislé otevíravé části. Nadsvětlík je sklopný.	Nové dřevěné okno bude shodného rozměru, členění, profilace, způsobu otevírání jako původní okno.	Vnější i vnitřní strana rámu – odstín tmavě hnědá. Přesná RAL bude určena v rámci AD a schválena NPÚ.	Tepelně izolační dvojsklo, čiré.	Rám musí maximálně odpovídat originálu.	Uw ≤ 3,5 W/m^{2}K	Klika oliva. Nadsvětlík bude otevírán pákovým mechanismem. Schválení podléhá NPÚ.	Exteriérový: lakovaný pozinkovaný, odstín tmavě hnědá. Interiérový: dřevotřískový s povrchovou úpravou, odstín tmavě hnědá.	-	Ano	-	1NP – A	1	
ON01.01.115	1050	1900	625	Dvoudílné okno s nadsvětlíkem. Z vnějšího pohledu je rám dělen na dvě svislé otevíravé části. Nadsvětlík je sklopný.	Nové dřevěné okno bude shodného rozměru, členění, profilace, způsobu otevírání jako původní okno.	Vnější i vnitřní strana rámu – odstín tmavě hnědá. Přesná RAL bude určena v rámci AD a schválena NPÚ.	Tepelně izolační dvojsklo, čiré.	Rám musí maximálně odpovídat originálu.	Uw ≤ 3,5 W/m^{2}K	Klika oliva. Nadsvětlík bude otevírán pákovým mechanismem. Schválení podléhá NPÚ.	Exteriérový: lakovaný pozinkovaný, odstín tmavě hnědá. Interiérový: dřevotřískový s povrchovou úpravou, odstín tmavě hnědá.	-	Ano	-	1NP – A	1	
ON01.01.116	1050	1900	625	Dvoudílné okno s nadsvětlíkem. Z vnějšího pohledu je rám dělen na dvě svislé otevíravé části. Nadsvětlík je sklopný.	Nové dřevěné okno bude shodného rozměru, členění, profilace, způsobu otevírání jako původní okno.	Vnější i vnitřní strana rámu – odstín tmavě hnědá. Přesná RAL bude určena v rámci AD a schválena NPÚ.	Tepelně izolační dvojsklo, čiré.	Rám musí maximálně odpovídat originálu.	Uw ≤ 3,5 W/m^{2}K	Klika oliva. Nadsvětlík bude otevírán pákovým mechanismem. Schválení podléhá NPÚ.	Exteriérový: lakovaný pozinkovaný, odstín tmavě hnědá. Interiérový: dřevotřískový s povrchovou úpravou, odstín tmavě hnědá.	-	Ano	-	1NP – A	1	
ON01.01.117	1050	1900	625	Dvoudílné okno s nadsvětlíkem. Z vnějšího pohledu je rám dělen na dvě svislé otevíravé části. Nadsvětlík je sklopný.	Nové dřevěné okno bude shodného rozměru, členění, profilace, způsobu otevírání jako původní okno.	Vnější i vnitřní strana rámu – odstín tmavě hnědá. Přesná RAL bude určena v rámci AD a schválena NPÚ.	Tepelně izolační dvojsklo, neprůhledné.	Rám musí maximálně odpovídat originálu.	Uw ≤ 3,5 W/m^{2}K	Klika oliva. Nadsvětlík bude otevírán pákovým mechanismem. Schválení podléhá NPÚ.	Exteriérový: lakovaný pozinkovaný, odstín tmavě hnědá. Interiérový: dřevotřískový s povrchovou úpravou, odstín tmavě hnědá.	-	Ano	-	1NP – A	1	
ON01.01.118	1050	1900	625	Dvoudílné okno s nadsvětlíkem. Z vnějšího pohledu je rám dělen na dvě svislé otevíravé části. Nadsvětlík je sklopný.	Nové dřevěné okno bude shodného rozměru, členění, profilace, způsobu otevírání jako původní okno.	Vnější i vnitřní strana rámu – odstín tmavě hnědá. Přesná RAL bude určena v rámci AD a schválena NPÚ.	Tepelně izolační dvojsklo, čiré.	Rám musí maximálně odpovídat originálu.	Uw ≤ 3,5 W/m^{2}K	Klika oliva. Nadsvětlík bude otevírán pákovým mechanismem. Schválení podléhá NPÚ.	Exteriérový: lakovaný pozinkovaný, odstín tmavě hnědá. Interiérový: dřevotřískový s povrchovou úpravou, odstín tmavě hnědá.	-	Ano	-	1NP – A	1	
ON01.01.119	1050	1900	625	Dvoudílné okno s nadsvětlíkem. Z vnějšího pohledu je rám dělen na dvě svislé otevíravé části. Nadsvětlík je sklopný.	Nové dřevěné okno bude shodného rozměru, členění, profilace, způsobu otevírání jako původní okno.	Vnější i vnitřní strana rámu – odstín tmavě hnědá. Přesná RAL bude určena v rámci AD a schválena NPÚ.	Tepelně izolační dvojsklo, čiré.	Rám musí maximálně odpovídat originálu.	Uw ≤ 3,5 W/m^{2}K	Klika oliva. Nadsvětlík bude otevírán pákovým mechanismem. Schválení podléhá NPÚ.	Exteriérový: lakovaný pozinkovaný, odstín tmavě hnědá. Interiérový: dřevotřískový s povrchovou úpravou, odstín tmavě hnědá.	-	Ano	-	1NP – A	1	
ON01.01.120	1050	1900	625	Dvoudílné okno s nadsvětlíkem. Z vnějšího pohledu je rám dělen na dvě svislé otevíravé části. Nadsvětlík je sklopný.	Nové dřevěné okno bude shodného rozměru, členění, profilace, způsobu otevírání jako původní okno.	Vnější i vnitřní strana rámu – odstín tmavě hnědá. Přesná RAL bude určena v rámci AD a schválena NPÚ.	Tepelně izolační dvojsklo, čiré.	Rám musí maximálně odpovídat originálu.	Uw ≤ 3,5 W/m^{2}K	Klika oliva. Nadsvětlík bude otevírán pákovým mechanismem. Schválení podléhá NPÚ.	Exteriérový: lakovaný pozinkovaný, odstín tmavě hnědá. Interiérový: dřevotřískový s povrchovou úpravou, odstín tmavě hnědá.	-	Ano	-	1NP – A	1	
ON01.01.121	1050	1900	625	Dvoudílné okno s nadsvětlíkem. Z vnějšího pohledu je rám dělen na dvě svislé otevíravé části. Nadsvětlík je sklopný.	Nové dřevěné okno bude shodného rozměru, členění, profilace, způsobu otevírání jako původní okno.	Vnější i vnitřní strana rámu – odstín tmavě hnědá. Přesná RAL bude určena v rámci AD a schválena NPÚ.	Tepelně izolační dvojsklo, čiré.	Rám musí maximálně odpovídat originálu.	Uw ≤ 3,5 W/m^{2}K	Klika oliva. Nadsvětlík bude otevírán pákovým mechanismem. Schválení podléhá NPÚ.	Exteriérový: lakovaný pozinkovaný, odstín tmavě hnědá. Interiérový: dřevotřískový s povrchovou úpravou, odstín tmavě hnědá.	-	Ano	-	1NP – A	1	
ON01.01.122	1050	1900	625	Dvoudílné okno s nadsvětlíkem. Z vnějšího pohledu je rám dělen na dvě svislé otevíravé části. Nadsvětlík je sklopný.	Nové dřevěné okno bude shodného rozměru, členění, profilace, způsobu otevírání jako původní okno.	Vnější i vnitřní strana rámu – odstín tmavě hnědá. Přesná RAL bude určena v rámci AD a schválena NPÚ.	Tepelně izolační dvojsklo, čiré.	Rám musí maximálně odpovídat originálu.	Uw ≤ 3,5 W/m^{2}K	Klika oliva. Nadsvětlík bude otevírán pákovým mechanismem. Schválení podléhá NPÚ.	Exteriérový: lakovaný pozinkovaný, odstín tmavě hnědá. Interiérový: dřevotřískový s povrchovou úpravou, odstín tmavě hnědá.	-	Ano	-	1NP – A	1	
ON01.01.123	1050	1900	625	Dvoudílné okno s nadsvětlíkem. Z vnějšího pohledu je rám dělen na dvě svislé otevíravé části. Nadsvětlík je sklopný.	Nové dřevěné okno bude shodného rozměru, členění, profilace, způsobu otevírání jako ostatní okna ON01.01.	Vnější i vnitřní strana rámu – odstín tmavě hnědá. Přesná RAL bude určena v rámci AD a schválena NPÚ.	Tepelně izolační dvojsklo čiré s bezpečnostní fólií P3A.	Rám musí maximálně odpovídat originálu.	Uw ≤ 3,5 W/m^{2}K	Klika oliva. Nadsvětlík bude otevírán pákovým mechanismem. Schválení podléhá NPÚ.	Exteriérový: lakovaný pozinkovaný, odstín tmavě hnědá. Interiérový: dřevotřískový s povrchovou úpravou, odstín tmavě hnědá.	-	Ano	-	1NP – A	1	
ON01.01.124	1050	1900	625	Dvoudílné okno s nadsvětlíkem. Z vnějšího pohledu je rám dělen na dvě svislé otevíravé části. Nadsvětlík je sklopný.	Nové dřevěné okno bude shodného rozměru, členění, profilace, způsobu otevírání jako ostatní okna ON01.01.	Vnější i vnitřní strana rámu – odstín tmavě hnědá. Přesná RAL bude určena v rámci AD a schválena NPÚ.	Tepelně izolační dvojsklo čiré s bezpečnostní fólií P3A.	Rám musí maximálně odpovídat originálu.	Uw ≤ 3,5 W/m^{2}K	Klika oliva. Nadsvětlík bude otevírán pákovým mechanismem. Schválení podléhá NPÚ.	Exteriérový: lakovaný pozinkovaný, odstín tmavě hnědá. Interiérový: dřevotřískový s povrchovou úpravou, odstín tmavě hnědá.	-	Ano	-	1NP – A	1	
ON01.01.132	1050	1850	575	Dvoudílné okno s nadsvětlíkem. Z vnějšího pohledu je rám dělen na dvě svislé otevíravé části. Nadsvětlík je sklopný.	Nové dřevěné okno bude shodného rozměru, členění, profilace, způsobu otevírání jako ostatní okna ON01.01.	Vnější i vnitřní strana rámu – odstín tmavě hnědá. Přesná RAL bude určena v rámci AD a schválena NPÚ.	Tepelně izolační dvojsklo čiré s bezpečnostní fólií P3A.	Rám musí maximálně odpovídat originálu.	Uw ≤ 3,5 W/m^{2}K	Klika oliva. Nadsvětlík bude otevírán pákovým mechanismem. Schválení podléhá NPÚ.	Exteriérový: lakovaný pozinkovaný, odstín tmavě hnědá. Interiérový: dřevotřískový s povrchovou úpravou, odstín tmavě hnědá.	3x	Ano	-	1NP – A	1	
ON01.01.133	1050	1850	575	Dvoudílné okno otevíravé.	Nové dřevěné okno bude shodného rozměru, členění, profilace, způsobu otevírání jako ostatní okna ON01.01.	Vnější i vnitřní strana rámu – odstín tmavě hnědá. Přesná RAL bude určena v rámci AD a schválena NPÚ.	Tepelně izolační dvojsklo čiré s bezpečnostní fólií P3A.	Rám musí maximálně odpovídat originálu.	Uw ≤ 3,5 W/m^{2}K	Klika oliva. Nadsvětlík bude otevírán pákovým mechanismem. Schválení podléhá NPÚ.	Exteriérový: lakovaný pozinkovaný, odstín tmavě hnědá. Interiérový: dřevotřískový s povrchovou úpravou, odstín tmavě hnědá.	3x	Ano	-	1NP – A	1	
ON01.01.134	1050	1850	575	Nenachází se.	Nové dřevěné okno bude shodného rozměru, členění, profilace, způsobu otevírání jako ostatní okna ON01.01.	Vnější i vnitřní strana rámu – odstín tmavě hnědá. Přesná RAL bude určena v rámci AD a schválena NPÚ.	Tepelně izolační dvojsklo čiré s bezpečnostní fólií P3A.	Rám musí maximálně odpovídat originálu.	Uw ≤ 3,5 W/m^{2}K	Klika oliva. Nadsvětlík bude otevírán pákovým mechanismem. Schválení podléhá NPÚ.	Exteriérový: lakovaný pozinkovaný, odstín tmavě hnědá. Interiérový: dřevotřískový s povrchovou úpravou, odstín tmavě hnědá.	3x	Ano	-	1NP – A	1	
ON01.01.135	1050	1900	625	Dvoudílné okno s nadsvětlíkem. Z vnějšího pohledu je rám dělen na dvě svislé otevíravé části. Nadsvětlík je sklopný.	Nové dřevěné okno bude shodného rozměru, členění, profilace, způsobu otevírání jako ostatní okna ON01.01.	Vnější i vnitřní strana rámu – odstín tmavě hnědá. Přesná RAL bude určena v rámci AD a schválena NPÚ.	Tepelně izolační dvojsklo čiré s bezpečnostní fólií P3A.	Rám musí maximálně odpovídat originálu.	Uw ≤ 3,5 W/m^{2}K	Klika oliva. Nadsvětlík bude otevírán pákovým mechanismem. Schválení podléhá NPÚ.	Exteriérový: lakovaný pozinkovaný, odstín tmavě hnědá. Interiérový: dřevotřískový s povrchovou úpravou, odstín tmavě hnědá.	3x	Ano	-	1NP – A	1	
ON01.01.136	1050	1900	625	Dvoudílné okno s nadsvětlíkem. Z vnějšího pohledu je rám dělen na dvě svislé otevíravé části. Nadsvětlík je sklopný.	Nové dřevěné okno bude shodného rozměru, členění, profilace, způsobu otevírání jako ostatní okna ON01.01.	Vnější i vnitřní strana rámu – odstín tmavě hnědá. Přesná RAL bude určena v rámci AD a schválena NPÚ.	Tepelně izolační dvojsklo čiré s bezpečnostní fólií P3A.	Rám musí maximálně odpovídat originálu.	Uw ≤ 3,5 W/m^{2}K	Klika oliva. Nadsvětlík bude otevírán pákovým mechanismem. Schválení podléhá NPÚ.	Exteriérový: lakovaný pozinkovaný, odstín tmavě hnědá. Interiérový: dřevotřískový s povrchovou úpravou, odstín tmavě hnědá.	3x	Ano	-	1NP – A	1	
ON01.01.137	1050	1900	625	Dvoudílné okno otevíravé.	Nové dřevěné okno bude shodného rozměru, členění, profilace, způsobu otevírání jako ostatní okna ON01.01.	Vnější i vnitřní strana rámu – odstín tmavě hnědá. Přesná RAL bude určena v rámci AD a schválena NPÚ.	Tepelně izolační dvojsklo čiré s bezpečnostní fólií P3A.	Rám musí maximálně odpovídat originálu.	Uw ≤ 3,5 W/m^{2}K	Klika oliva. Nadsvětlík bude otevírán pákovým mechanismem. Schválení podléhá NPÚ.	Exteriérový: lakovaný pozinkovaný, odstín tmavě hnědá. Interiérový: dřevotřískový s povrchovou úpravou, odstín tmavě hnědá.	-	Ano	-	1NP – A	1	
ON01.01.138	1050	1900	625	Dvoudílné okno otevíravé.	Nové dřevěné okno bude shodného rozměru, členění, profilace, způsobu otevírání jako ostatní okna ON01.01.	Vnější i vnitřní strana rámu – odstín tmavě hnědá. Přesná RAL bude určena v rámci AD a schválena NPÚ.	Tepelně izolační dvojsklo čiré s bezpečnostní fólií P3A.	Rám musí maximálně odpovídat originálu.	Uw ≤ 3,5 W/m^{2}K	Klika oliva. Nadsvětlík bude otevírán pákovým mechanismem. Schválení podléhá NPÚ.	Exteriérový: lakovaný pozinkovaný, odstín tmavě hnědá. Interiérový: dřevotřískový s povrchovou úpravou, odstín tmavě hnědá.	-	Ano	-	1NP – A	1	
1NP – B																	
ON01.01.150	1050	1870	620	Dvoudílné okno s nadsvětlíkem. Z vnějšího pohledu je rám dělen na dvě svislé otevíravé části. Nadsvětlík je sklopný.	Nové dřevěné okno bude shodného rozměru, členění, profilace, způsobu otevírání jako ostatní okna ON01.01.	Vnější i vnitřní strana rámu – odstín tmavě hnědá. Přesná RAL bude určena v rámci AD a schválena NPÚ.	Tepelně izolační dvojsklo, čiré.	Rám musí maximálně odpovídat originálu.	Uw ≤ 3,5 W/m^{2}K	Klika oliva. Nadsvětlík bude otevírán pákovým mechanismem. Schválení podléhá NPÚ.	Exteriérový: lakovaný, pozinkovaný, odstín tmavě hnědá. Interiérový: dřevěný, masiv, odstín tmavě hnědá.	-	Ano	-	1NP – B	1	
ON01.01.151	1050	1870	620	Dvoudílné okno s nadsvětlíkem. Z vnějšího pohledu je rám dělen na dvě svislé otevíravé části. Nadsvětlík je sklopný.	Nové dřevěné okno bude shodného rozměru, členění, profilace, způsobu otevírání jako ostatní okna ON01.01.	Vnější i vnitřní strana rámu – odstín tmavě hnědá. Přesná RAL bude určena v rámci AD a schválena NPÚ.	Tepelně izolační dvojsklo, čiré.	Rám musí maximálně odpovídat originálu.	Uw ≤ 3,5 W/m^{2}K	Klika oliva. Nadsvětlík bude otevírán pákovým mechanismem. Schválení podléhá NPÚ.	Exteriérový: lakovaný, pozinkovaný, odstín tmavě hnědá. Interiérový: dřevěný, masiv, odstín tmavě hnědá.	-	Ano	-	1NP – B	1	
ON01.01.152	1400	2400	830	Dvoudílné okno s nadsvětlíkem. Z vnějšího pohledu je rám dělen na dvě svislé otevíravé části. Nadsvětlík je sklopný.	Nové dřevěné okno bude shodného rozměru, členění, profilace, způsobu otevírání jako ostatní okna ON01.01.	Vnější i vnitřní strana rámu – odstín tmavě hnědá. Přesná RAL bude určena v rámci AD a schválena NPÚ.	Tepelně izolační dvojsklo, čiré.	Rám musí maximálně odpovídat originálu.	Uw ≤ 3,5 W/m^{2}K	Klika oliva. Nadsvětlík bude otevírán pákovým mechanismem. Schválení podléhá NPÚ.	Exteriérový: lakovaný, pozinkovaný, odstín tmavě hnědá. Interiérový: dřevěný, masiv, odstín tmavě hnědá.	-	Ano	-	1NP – B	1	
ON01.01.153	1400	2400	830	Dvoudílné okno s nadsvětlíkem. Z vnějšího pohledu je rám dělen na dvě svislé otevíravé části. Nadsvětlík je sklopný.	Nové dřevěné okno bude shodného rozměru, členění, profilace, způsobu otevírání jako ostatní okna ON01.01.	Vnější i vnitřní strana rámu – odstín tmavě hnědá. Přesná RAL bude určena v rámci AD a schválena NPÚ.	Tepelně izolační dvojsklo, čiré.	Rám musí maximálně odpovídat originálu.	Uw ≤ 3,5 W/m^{2}K	Klika oliva. Nadsvětlík bude otevírán pákovým mechanismem. Schválení podléhá NPÚ.	Exteriérový: lakovaný, pozinkovaný, odstín tmavě hnědá. Interiérový: dřevěný, masiv, odstín tmavě hnědá.	-	Ano	-	1NP – B	1	
ON01.01.154	1400	2400	830	Dvoudílné okno s nadsvětlíkem. Z vnějšího pohledu je rám dělen na dvě svislé otevíravé části. Nadsvětlík je sklopný.	Nové dřevěné okno bude shodného rozměru, členění, profilace, způsobu otevírání jako ostatní okna ON01.01.	Vnější i vnitřní strana rámu – odstín tmavě hnědá. Přesná RAL bude určena v rámci AD a schválena NPÚ.	Tepelně izolační dvojsklo, čiré.	Rám musí maximálně odpovídat originálu.	Uw ≤ 3,5 W/m^{2}K	Klika oliva. Nadsvětlík bude otevírán pákovým mechanismem. Schválení podléhá NPÚ.	Exteriérový: lakovaný, pozinkovaný, odstín tmavě hnědá. Interiérový: dřevěný, masiv, odstín tmavě hnědá.	-	Ano	-	1NP – B	1	
ON01.01.155	1050	1870	620	Dvoudílné okno s nadsvětlíkem. Z vnějšího pohledu je rám dělen na dvě svislé otvíravé části. Nadsvětlík je sklopný.	Nové dřevěné okno bude shodného rozměru, členění, profilace, způsobu otevírání jako původní okno.	Vnější i vnitřní strana rámu – odstín tmavě hnědá. Přesná RAL bude určena v rámci AD a schválena NPÚ.	Tepelně izolační dvojsklo čiré s bezpečnostní fólií P3A.	Rám musí maximálně odpovídat originálu.	Uw ≤ 3,5 W/m^{2}K	Jedná se o tvarové repliky dle stávajícího kování. Nadsvětlík bude otevírán pákovým mechanismem. Schválení podléhá NPÚ.	Exteriérový: lakovaný pozinkovaný, odstín tmavě hnědá. Interiérový: dřevotřískový s povrchovou úpravou, odstín tmavě hnědá.	3x	Ano	-	1NP – B	1	
ON01.01.156	1050	1870	620	Dvoudílné okno s nadsvětlíkem. Z vnějšího pohledu je rám dělen na dvě svislé otvíravé části. Nadsvětlík je sklopný.	Nové dřevěné okno bude shodného rozměru, členění, profilace, způsobu otevírání jako původní okno.	Vnější i vnitřní strana rámu – odstín tmavě hnědá. Přesná RAL bude určena v rámci AD a schválena NPÚ.	Tepelně izolační dvojsklo čiré s bezpečnostní fólií P3A.	Rám musí maximálně odpovídat originálu.	Uw ≤ 3,5 W/m^{2}K	Jedná se o tvarové repliky dle stávajícího kování. Nadsvětlík bude otevírán pákovým mechanismem. Schválení podléhá NPÚ.	Exteriérový: lakovaný pozinkovaný, odstín tmavě hnědá. Interiérový: dřevotřískový s povrchovou úpravou, odstín tmavě hnědá.	3x	Ano	-	1NP – B	1	
ON01.01.157	1400	2400	830	Dvoudílné okno s nadsvětlíkem. Z vnějšího pohledu je rám dělen na dvě svislé otevíravé části. Nadsvětlík je sklopný.	Nové dřevěné okno bude shodného rozměru, členění, profilace, způsobu otevírání jako ostatní okna ON01.01.	Vnější i vnitřní strana rámu – odstín tmavě hnědá. Přesná RAL bude určena v rámci AD a schválena NPÚ.	Tepelně izolační dvojsklo, čiré.	Rám musí maximálně odpovídat originálu.	Uw ≤ 3,5 W/m^{2}K	Klika oliva. Nadsvětlík bude otevírán pákovým mechanismem. Schválení podléhá NPÚ.	Exteriérový: lakovaný, pozinkovaný, odstín tmavě hnědá. Interiérový: dřevěný, masiv, odstín tmavě hnědá.	-	Ano	-	1NP – B	1	
ON01.01.158	1400	2400	830	Dvoudílné okno s nadsvětlíkem. Z vnějšího pohledu je rám dělen na dvě svislé otevíravé části. Nadsvětlík je sklopný.	Nové dřevěné okno bude shodného rozměru, členění, profilace, způsobu otevírání jako ostatní okna ON01.01.	Vnější i vnitřní strana rámu – odstín tmavě hnědá. Přesná RAL bude určena v rámci AD a schválena NPÚ.	Tepelně izolační dvojsklo, čiré.	Rám musí maximálně odpovídat originálu.	Uw ≤ 3,5 W/m^{2}K	Klika oliva. Nadsvětlík bude otevírán pákovým mechanismem. Schválení podléhá NPÚ.	Exteriérový: lakovaný, pozinkovaný, odstín tmavě hnědá. Interiérový: dřevěný, masiv, odstín tmavě hnědá.	-	Ano	-	1NP – B	1	
ON01.01.159	1400	2400	800	Dvoudílné okno s nadsvětlíkem. Z vnějšího pohledu je rám dělen na dvě svislé otevíravé části. Nadsvětlík je sklopný.	Nové dřevěné okno bude shodného rozměru, členění, profilace, způsobu otevírání jako původní okno.	Vnější i vnitřní strana rámu – odstín tmavě hnědá. Přesná RAL bude určena v rámci AD a schválena NPÚ.	Tepelně izolační dvojsklo čiré s bezpečnostní fólií P3A.	Rám musí maximálně odpovídat originálu.	Uw ≤ 3,5 W/m^{2}K	Jedná se o tvarové repliky dle stávajícího kování. Nadsvětlík bude otevírán pákovým mechanismem. Schválení podléhá NPÚ.	Exteriérový: lakovaný pozinkovaný, odstín tmavě hnědá. Interiérový: dřevotřískový s povrchovou úpravou, odstín tmavě hnědá.	3x	Ano	-	1NP – B	1	
ON01.01.160	1400	2400	830	Dvoudílné okno s nadsvětlíkem. Z vnějšího pohledu je rám dělen na dvě svislé otevíravé části. Nadsvětlík je sklopný.	Nové dřevěné okno bude shodného rozměru, členění, profilace, způsobu otevírání jako ostatní okna ON01.01.	Vnější i vnitřní strana rámu – odstín tmavě hnědá. Přesná RAL bude určena v rámci AD a schválena NPÚ.	Tepelně izolační dvojsklo, čiré.	Rám musí maximálně odpovídat originálu.	Uw ≤ 3,5 W/m^{2}K	Klika oliva. Nadsvětlík bude otevírán pákovým mechanismem. Schválení podléhá NPÚ.	Exteriérový: lakovaný, pozinkovaný, odstín tmavě hnědá. Interiérový: dřevěný, masiv, odstín tmavě hnědá.	-	Ano	-	1NP – B	1	
ON01.01.161	1400	2400	830	Dvoudílné okno s nadsvětlíkem. Z vnějšího pohledu je rám dělen na dvě svislé otevíravé části. Nadsvětlík je sklopný.	Nové dřevěné okno bude shodného rozměru, členění, profilace, způsobu otevírání jako ostatní okna ON01.01.	Vnější i vnitřní strana rámu – odstín tmavě hnědá. Přesná RAL bude určena v rámci AD a schválena NPÚ.	Tepelně izolační dvojsklo, čiré.	Rám musí maximálně odpovídat originálu.	Uw ≤ 3,5 W/m^{2}K	Klika oliva. Nadsvětlík bude otevírán pákovým mechanismem. Schválení podléhá NPÚ.	Exteriérový: lakovaný, pozinkovaný, odstín tmavě hnědá. Interiérový: dřevěný, masiv, odstín tmavě hnědá.	-	Ano	-	1NP – B	1	
ON01.01.162	1400	2400	830	Dvoudílné okno s nadsvětlíkem. Z vnějšího pohledu je rám dělen na dvě svislé otevíravé části. Nadsvětlík je sklopný.	Nové dřevěné okno bude shodného rozměru, členění, profilace, způsobu otevírání jako ostatní okna ON01.01.	Vnější i vnitřní strana rámu – odstín tmavě hnědá. Přesná RAL bude určena v rámci AD a schválena NPÚ.	Tepelně izolační dvojsklo, čiré.	Rám musí maximálně odpovídat originálu.	Uw ≤ 3,5 W/m^{2}K	Klika oliva. Nadsvětlík bude otevírán pákovým mechanismem. Schválení podléhá NPÚ.	Exteriérový: lakovaný, pozinkovaný, odstín tmavě hnědá. Interiérový: dřevěný, masiv, odstín tmavě hnědá.	-	Ano	-	1NP – B	1	
ON01.01.163	1400	2400	800	Dvoudílné okno s nadsvětlíkem. Z vnějšího pohledu je rám dělen na dvě svislé otevíravé části. Nadsvětlík je sklopný.	Nové dřevěné okno bude shodného rozměru, členění, profilace, způsobu otevírání jako ostatní okna ON01.01.	Vnější i vnitřní strana rámu – odstín tmavě hnědá. Přesná RAL bude určena v rámci AD a schválena NPÚ.	Tepelně izolační dvojsklo, čiré.	Rám musí maximálně odpovídat originálu.	Uw ≤ 3,5 W/m^{2}K	Klika oliva. Nadsvětlík bude otevírán pákovým mechanismem. Schválení podléhá NPÚ.	Exteriérový: lakovaný, pozinkovaný, odstín tmavě hnědá. Interiérový: dřevěný, masiv, odstín tmavě hnědá.	-	Ano	-	1NP – B	1	
1NP – C																	
ON01.01.180	1050	1765	615	Dvoudílné okno s nadsvětlíkem. Z vnějšího pohledu je rám dělen na dvě svislé otvíravé části. Nadsvětlík je sklopný.	Nové dřevěné okno bude shodného rozměru, členění, profilace, způsobu otevírání jako původní okno.	Vnější i vnitřní strana rámu – odstín tmavě hnědá. Přesná RAL bude určena v rámci AD a schválena NPÚ.	Tepelně izolační dvojsklo, čiré.	Rám musí maximálně odpovídat originálu.	Uw ≤ 3,5 W/m^{2}K	Klika oliva. Nadsvětlík bude otevírán pákovým mechanismem. Schválení podléhá NPÚ.	Exteriérový: lakovaný pozinkovaný, odstín tmavě hnědá. Interiérový: dřevotřískový s povrchovou úpravou, odstín tmavě hnědá.	-	Ano	-	1NP – C	1	
ON01.01.181	1000	1900	625	Dvoudílné okno s nadsvětlíkem. Z vnějšího pohledu je rám dělen na dvě svislé otvíravé části. Nadsvětlík je sklopný.	Nové dřevěné okno bude shodného rozměru, členění, profilace, způsobu otevírání jako původní okno.	Vnější i vnitřní strana rámu – odstín tmavě hnědá. Přesná RAL bude určena v rámci AD a schválena NPÚ.	Tepelně izolační dvojsklo, čiré.	Rám musí maximálně odpovídat originálu.	Uw ≤ 3,5 W/m^{2}K	Klika oliva. Nadsvětlík bude otevírán pákovým mechanismem. Schválení podléhá NPÚ.	Exteriérový: lakovaný pozinkovaný, odstín tmavě hnědá. Interiérový: dřevotřískový s povrchovou úpravou, odstín tmavě hnědá.	-	Ano	-	1NP – C	1	
ON01.01.182	1050	1765	615	Dvoudílné okno s nadsvětlíkem. Z vnějšího pohledu je rám dělen na dvě svislé otvíravé části. Nadsvětlík je sklopný.	Nové dřevěné okno bude shodného rozměru, členění, profilace, způsobu otevírání jako původní okno.	Vnější i vnitřní strana rámu – odstín tmavě hnědá. Přesná RAL bude určena v rámci AD a schválena NPÚ.	Tepelně izolační dvojsklo, čiré.	Rám musí maximálně odpovídat originálu.	Uw ≤ 3,5 W/m^{2}K	Klika oliva. Nadsvětlík bude otevírán pákovým mechanismem. Schválení podléhá NPÚ.	Exteriérový: lakovaný pozinkovaný, odstín tmavě hnědá. Interiérový: dřevotřískový s povrchovou úpravou, odstín tmavě hnědá.	-	Ano	-	1NP – C	1	
ON01.01.183	1000	1900	625	Dvoudílné okno s nadsvětlíkem. Z vnějšího pohledu je rám dělen na dvě svislé otevíravé části. Nadsvětlík je sklopný.	Nová dřevěná okna budou shodného rozměru, členění, profilace, způsobu otevírání jako originály.	Vnější i vnitřní strana rámu – odstín tmavě hnědá. Přesná RAL bude určena v rámci AD a schválena NPÚ.	Tepelně izolační dvojsklo, neprůhledné.	Rám musí maximálně odpovídat originálu.	Uw ≤ 3,5 W/m^{2}K	Jedná se o tvarové repliky dle stávajícího kování. Nadsvětlík bude otevírán pákovým mechanismem. Schválení podléhá NPÚ.	Exteriérový: lakovaný pozinkovaný, odstín tmavě hnědá. Interiérový: dřevotřískový s povrchovou úpravou, odstín tmavě hnědá.	-	Ano	-	1NP – C	1	
ON01.01.184	1050	1900	600	Dvoudílné okno s nadsvětlíkem. Z vnějšího pohledu je rám dělen na dvě svislé otevíravé části. Nadsvětlík je sklopný.	Nové dřevěné okno bude shodného rozměru, členění, profilace jako původní okno. Rám je dělen na dvě svislé fixní části. Nadsvětlík je sklopný.	Vnější i vnitřní strana rámu – odstín tmavě hnědá. Přesná RAL bude určena v rámci AD a schválena NPÚ.	Tepelně izolační dvojsklo čiré, s bezpečnostní fólií P1A.	Rám musí maximálně odpovídat originálu. Ve fixní části bude vytvořen plastický výstup ve vzhledu otevíravého křídla.	Uw ≤ 3,5 W/m^{2}K	Nadsvětlík bude otevírán pákovým mechanismem. Schválení podléhá NPÚ.	Exteriérový: lakovaný pozinkovaný, odstín tmavě hnědá. Interiérový: dřevotřískový s povrchovou úpravou, odstín tmavě hnědá.	-	Ano	-	1NP – C	1	
ON01.01.185	1050	1800	650	Dvoudílné okno s nadsvětlíkem. Z vnějšího pohledu je rám dělen na dvě svislé otevíravé části. Nadsvětlík je sklopný.	Nové dřevěné okno bude shodného rozměru, členění, profilace, způsobu otevírání jako původní okno.	Vnější i vnitřní strana rámu – odstín tmavě hnědá. Přesná RAL bude určena v rámci AD a schválena NPÚ.	Tepelně izolační dvojsklo, čiré.	Rám musí maximálně odpovídat originálu.	Uw ≤ 3,5 W/m^{2}K	Klika oliva. Nadsvětlík bude otevírán pákovým mechanismem. Schválení podléhá NPÚ.	Exteriérový: lakovaný pozinkovaný, odstín tmavě hnědá. Interiérový: dřevotřískový s povrchovou úpravou, odstín tmavě hnědá.	-	Ano	-	1NP – C	1	
ON01.01.186	1050	1900	600	Dvoudílné okno s nadsvětlíkem. Z vnějšího pohledu je rám dělen na dvě svislé otevíravé části. Nadsvětlík je sklopný.	Nové dřevěné okno bude shodného rozměru, členění, profilace jako původní okno. Rám je dělen na dvě svislé fixní části. Nadsvětlík je fixní.	Vnější i vnitřní strana rámu – odstín tmavě hnědá. Přesná RAL bude určena v rámci AD a schválena NPÚ.	Tepelně izolační dvojsklo, čiré.	Rám musí maximálně odpovídat originálu.	Uw ≤ 3,5 W/m^{2}K	Klika oliva. Nadsvětlík bude otevírán pákovým mechanismem. Schválení podléhá NPÚ.	Exteriérový: lakovaný, pozinkovaný, odstín tmavě hnědá. Interiérový: dřevotřískový s povrchovou úpravou, odstín tmavě hnědá.	-	Ano	EW 30	1NP – C	1	
ON01.01.191	1050	1900	650	Dvoudílné okno s nadsvětlíkem. Z vnějšího pohledu je rám dělen na dvě svislé otvíravé části. Nadsvětlík je sklopný.	Nové dřevěné okno bude shodného rozměru, členění, profilace, způsobu otevírání jako původní okno.	Vnější i vnitřní strana rámu – odstín tmavě hnědá. Přesná RAL bude určena v rámci AD a schválena NPÚ.	Tepelně izolační dvojsklo, čiré.	Rám musí maximálně odpovídat originálu.	Uw ≤ 3,5 W/m^{2}K	Klika oliva. Nadsvětlík bude otevírán pákovým mechanismem. Schválení podléhá NPÚ.	Exteriérový: lakovaný pozinkovaný, odstín tmavě hnědá. Interiérový: dřevotřískový s povrchovou úpravou, odstín tmavě hnědá.	-	Ano	-	1NP – C	1	
ON01.01.192	1050	1900	650	Dvoudílné okno s nadsvětlíkem. Z vnějšího pohledu je rám dělen na dvě svislé otevíravé části. Nadsvětlík je sklopný.	Nové dřevěné okno bude shodného rozměru, členění, profilace, způsobu otevírání jako původní okno.	Vnější i vnitřní strana rámu – odstín tmavě hnědá. Přesná RAL bude určena v rámci AD a schválena NPÚ.	Tepelně izolační dvojsklo, čiré.	Rám musí maximálně odpovídat originálu.	Uw ≤ 3,5 W/m^{2}K	Klika oliva. Nadsvětlík bude otevírán pákovým mechanismem. Schválení podléhá NPÚ.	Exteriérový: lakovaný pozinkovaný, odstín tmavě hnědá. Interiérový: dřevotřískový s povrchovou úpravou, odstín tmavě hnědá.	-	Ano	-	1NP – C	1	
2NP – A																	
ON01.01.201	1050	1850	575	Dvoudílné okno s nadsvětlíkem. Z vnějšího pohledu je rám dělen na dvě svislé otevíravé části. Nadsvětlík je sklopný.	Nové dřevěné okno bude shodného rozměru, členění, profilace, způsobu otevírání jako původní okno.	Vnější i vnitřní strana rámu – odstín tmavě hnědá. Přesná RAL bude určena v rámci AD a schválena NPÚ.	Tepelně izolační dvojsklo, čiré.	Rám musí maximálně odpovídat originálu.	Uw ≤ 3,5 W/m^{2}K	Klika oliva. Nadsvětlík bude otevírán pákovým mechanismem. Schválení podléhá NPÚ.	Exteriérový: lakovaný pozinkovaný, odstín tmavě hnědá. Interiérový: dřevotřískový s povrchovou úpravou, odstín tmavě hnědá.	-	Ano	-	2NP – A	1	
ON01.01.202	1050	1900	625	Dvoudílné okno s nadsvětlíkem. Z vnějšího pohledu je rám dělen na dvě svislé otevíravé části. Nadsvětlík je sklopný.	Nové dřevěné okno bude shodného rozměru, členění, profilace, způsobu otevírání jako původní okno.	Vnější i vnitřní strana rámu – odstín tmavě hnědá. Přesná RAL bude určena v rámci AD a schválena NPÚ.	Tepelně izolační dvojsklo, čiré.	Rám musí maximálně odpovídat originálu.	Uw ≤ 3,5 W/m^{2}K	Klika oliva. Nadsvětlík bude otevírán pákovým mechanismem. Schválení podléhá NPÚ.	Exteriérový: lakovaný pozinkovaný, odstín tmavě hnědá. Interiérový: dřevotřískový s povrchovou úpravou, odstín tmavě hnědá.	-	Ano	-	2NP – A	1	
ON01.01.203	1050	1850	575	Dvoudílné okno s nadsvětlíkem. Z vnějšího pohledu je rám dělen na dvě svislé otevíravé části. Nadsvětlík je sklopný.	Nové dřevěné okno bude shodného rozměru, členění, profilace, způsobu otevírání jako původní okno.	Vnější i vnitřní strana rámu – odstín tmavě hnědá. Přesná RAL bude určena v rámci AD a schválena NPÚ.	Tepelně izolační dvojsklo, čiré.	Rám musí maximálně odpovídat originálu.	Uw ≤ 3,5 W/m^{2}K	Klika oliva. Nadsvětlík bude otevírán pákovým mechanismem. Schválení podléhá NPÚ.	Exteriérový: lakovaný pozinkovaný, odstín tmavě hnědá. Interiérový: dřevotřískový s povrchovou úpravou, odstín tmavě hnědá.	-	Ano	-	2NP – A	1	
ON01.01.204	1050	1850	575	Dvoudílné okno s nadsvětlíkem. Z vnějšího pohledu je rám dělen na dvě svislé otevíravé části. Nadsvětlík je sklopný.	Nové dřevěné okno bude shodného rozměru, členění, profilace, způsobu otevírání jako původní okno.	Vnější i vnitřní strana rámu – odstín tmavě hnědá. Přesná RAL bude určena v rámci AD a schválena NPÚ.	Tepelně izolační dvojsklo, čiré.	Rám musí maximálně odpovídat originálu.	Uw ≤ 3,5 W/m^{2}K	Klika oliva. Nadsvětlík bude otevírán pákovým mechanismem. Schválení podléhá NPÚ.	Exteriérový: lakovaný pozinkovaný, odstín tmavě hnědá. Interiérový: dřevotřískový s povrchovou úpravou, odstín tmavě hnědá.	-	Ano	-	2NP – A	1	
ON01.01.205	1050	1900	625	Dvoudílné okno s nadsvětlíkem. Z vnějšího pohledu je rám dělen na dvě svislé otevíravé části. Nadsvětlík je sklopný.	Nové dřevěné okno bude shodného rozměru, členění, profilace, způsobu otevírání jako původní okno.	Vnější i vnitřní strana rámu – odstín tmavě hnědá. Přesná RAL bude určena v rámci AD a schválena NPÚ.	Tepelně izolační dvojsklo, čiré.	Rám musí maximálně odpovídat originálu.	Uw ≤ 3,5 W/m^{2}K	Klika oliva. Nadsvětlík bude otevírán pákovým mechanismem. Schválení podléhá NPÚ.	Exteriérový: lakovaný pozinkovaný, odstín tmavě hnědá. Interiérový: dřevotřískový s povrchovou úpravou, odstín tmavě hnědá.	-	Ano	-	2NP – A	1	
ON01.01.206	1050	1900	625	Dvoudílné okno s nadsvětlíkem. Z vnějšího pohledu je rám dělen na dvě svislé otevíravé části. Nadsvětlík je sklopný.	Nové dřevěné okno bude shodného rozměru, členění, profilace, způsobu otevírání jako původní okno.	Vnější i vnitřní strana rámu – odstín tmavě hnědá. Přesná RAL bude určena v rámci AD a schválena NPÚ.	Tepelně izolační dvojsklo, čiré.	Rám musí maximálně odpovídat originálu.	Uw ≤ 3,5 W/m^{2}K	Klika oliva. Nadsvětlík bude otevírán pákovým mechanismem. Schválení podléhá NPÚ.	Exteriérový: lakovaný pozinkovaný, odstín tmavě hnědá. Interiérový: dřevotřískový s povrchovou úpravou, odstín tmavě hnědá.	-	Ano	-	2NP – A	1	
ON01.01.207	1050	1850	575	Dvoudílné okno s nadsvětlíkem. Z vnějšího pohledu je rám dělen na dvě svislé otevíravé části. Nadsvětlík je sklopný.	Nové dřevěné okno bude shodného rozměru, členění, profilace, způsobu otevírání jako původní okno.	Vnější i vnitřní strana rámu – odstín tmavě hnědá. Přesná RAL bude určena v rámci AD a schválena NPÚ.	Tepelně izolační dvojsklo, čiré.	Rám musí maximálně odpovídat originálu.	Uw ≤ 3,5 W/m^{2}K	Klika oliva. Nadsvětlík bude otevírán pákovým mechanismem. Schválení podléhá NPÚ.	Exteriérový: lakovaný pozinkovaný, odstín tmavě hnědá. Interiérový: dřevotřískový s povrchovou úpravou, odstín tmavě hnědá.	-	Ano	-	2NP – A	1	
ON01.01.208	1050	1850	575	Dvoudílné okno s nadsvětlíkem. Z vnějšího pohledu je rám dělen na dvě svislé otevíravé části. Nadsvětlík je sklopný.	Nové dřevěné okno bude shodného rozměru, členění, profilace, způsobu otevírání jako původní okno.	Vnější i vnitřní strana rámu – odstín tmavě hnědá. Přesná RAL bude určena v rámci AD a schválena NPÚ.	Tepelně izolační dvojsklo, čiré.	Rám musí maximálně odpovídat originálu.	Uw ≤ 3,5 W/m^{2}K	Klika oliva. Nadsvětlík bude otevírán pákovým mechanismem. Schválení podléhá NPÚ.	Exteriérový: lakovaný pozinkovaný, odstín tmavě hnědá. Interiérový: dřevotřískový s povrchovou úpravou, odstín tmavě hnědá.	-	Ano	-	2NP – A	1	
ON01.01.209	1050	1900	625	Dvoudílné okno s nadsvětlíkem. Z vnějšího pohledu je rám dělen na dvě svislé otevíravé části. Nadsvětlík je sklopný.	Nové dřevěné okno bude shodného rozměru, členění, profilace, způsobu otevírání jako původní okno.	Vnější i vnitřní strana rámu – odstín tmavě hnědá. Přesná RAL bude určena v rámci AD a schválena NPÚ.	Tepelně izolační dvojsklo, čiré.	Rám musí maximálně odpovídat originálu.	Uw ≤ 3,5 W/m^{2}K	Klika oliva. Nadsvětlík bude otevírán pákovým mechanismem. Schválení podléhá NPÚ.	Exteriérový: lakovaný pozinkovaný, odstín tmavě hnědá. Interiérový: dřevotřískový s povrchovou úpravou, odstín tmavě hnědá.	-	Ano	-	2NP – A	1	
ON01.01.210	1050	1900	625	Dvoudílné okno s nadsvětlíkem. Z vnějšího pohledu je rám dělen na dvě svislé otevíravé části. Nadsvětlík je sklopný.	Nové dřevěné okno bude shodného rozměru, členění, profilace, způsobu otevírání jako původní okno.	Vnější i vnitřní strana rámu – odstín tmavě hnědá. Přesná RAL bude určena v rámci AD a schválena NPÚ.	Tepelně izolační dvojsklo, čiré.	Rám musí maximálně odpovídat originálu.	Uw ≤ 3,5 W/m^{2}K	Klika oliva. Nadsvětlík bude otevírán pákovým mechanismem. Schválení podléhá NPÚ.	Exteriérový: lakovaný pozinkovaný, odstín tmavě hnědá. Interiérový: dřevotřískový s povrchovou úpravou, odstín tmavě hnědá.	-	Ano	-	2NP – A	1	
ON01.01.211	1050	1900	625	Dvoudílné okno s nadsvětlíkem. Z vnějšího pohledu je rám dělen na dvě svislé otevíravé části. Nadsvětlík je sklopný.	Nové dřevěné okno bude shodného rozměru, členění, profilace, způsobu otevírání jako původní okno.	Vnější i vnitřní strana rámu – odstín tmavě hnědá. Přesná RAL bude určena v rámci AD a schválena NPÚ.	Tepelně izolační dvojsklo, čiré.	Rám musí maximálně odpovídat originálu.	Uw ≤ 3,5 W/m^{2}K	Klika oliva. Nadsvětlík bude otevírán pákovým mechanismem. Schválení podléhá NPÚ.	Exteriérový: lakovaný pozinkovaný, odstín tmavě hnědá. Interiérový: dřevotřískový s povrchovou úpravou, odstín tmavě hnědá.	-	Ano	-	2NP – A	1	
ON01.01.212	1050	1900	625	Dvoudílné okno s nadsvětlíkem. Z vnějšího pohledu je rám dělen na dvě svislé otevíravé části. Nadsvětlík je sklopný.	Nové dřevěné okno bude shodného rozměru, členění, profilace, způsobu otevírání jako původní okno.	Vnější i vnitřní strana rámu – odstín tmavě hnědá. Přesná RAL bude určena v rámci AD a schválena NPÚ.	Tepelně izolační dvojsklo, čiré.	Rám musí maximálně odpovídat originálu.	Uw ≤ 3,5 W/m^{2}K	Klika oliva. Nadsvětlík bude otevírán pákovým mechanismem. Schválení podléhá NPÚ.	Exteriérový: lakovaný pozinkovaný, odstín tmavě hnědá. Interiérový: dřevotřískový s povrchovou úpravou, odstín tmavě hnědá.	-	Ano	-	2NP – A	1	
ON01.01.213	1050	1900	625	Dvoudílné okno s nadsvětlíkem. Z vnějšího pohledu je rám dělen na dvě svislé otevíravé části. Nadsvětlík je sklopný.	Nové dřevěné okno bude shodného rozměru, členění, profilace, způsobu otevírání jako původní okno.	Vnější i vnitřní strana rámu – odstín tmavě hnědá. Přesná RAL bude určena v rámci AD a schválena NPÚ.	Tepelně izolační dvojsklo, čiré.	Rám musí maximálně odpovídat originálu.	Uw ≤ 3,5 W/m^{2}K	Klika oliva. Nadsvětlík bude otevírán pákovým mechanismem. Schválení podléhá NPÚ.	Exteriérový: lakovaný pozinkovaný, odstín tmavě hnědá. Interiérový: dřevotřískový s povrchovou úpravou, odstín tmavě hnědá.	-	Ano	-	2NP – A	1	
ON01.01.214	1050	1900	625	Dvoudílné okno s nadsvětlíkem. Z vnějšího pohledu je rám dělen na dvě svislé otevíravé části. Nadsvětlík je sklopný.	Nové dřevěné okno bude shodného rozměru, členění, profilace, způsobu otevírání jako původní okno.	Vnější i vnitřní strana rámu – odstín tmavě hnědá. Přesná RAL bude určena v rámci AD a schválena NPÚ.	Tepelně izolační dvojsklo, čiré.	Rám musí maximálně odpovídat originálu.	Uw ≤ 3,5 W/m^{2}K	Klika oliva. Nadsvětlík bude otevírán pákovým mechanismem. Schválení podléhá NPÚ.	Exteriérový: lakovaný pozinkovaný, odstín tmavě hnědá. Interiérový: dřevotřískový s povrchovou úpravou, odstín tmavě hnědá.	-	Ano	-	2NP – A	1	
ON01.01.215	1050	1900	625	Dvoudílné okno s nadsvětlíkem. Z vnějšího pohledu je rám dělen na dvě svislé otevíravé části. Nadsvětlík je sklopný.	Nové dřevěné okno bude shodného rozměru, členění, profilace, způsobu otevírání jako původní okno.	Vnější i vnitřní strana rámu – odstín tmavě hnědá. Přesná RAL bude určena v rámci AD a schválena NPÚ.	Tepelně izolační dvojsklo, čiré.	Rám musí maximálně odpovídat originálu.	Uw ≤ 3,5 W/m^{2}K	Klika oliva. Nadsvětlík bude otevírán pákovým mechanismem. Schválení podléhá NPÚ.	Exteriérový: lakovaný pozinkovaný, odstín tmavě hnědá. Interiérový: dřevotřískový s povrchovou úpravou, odstín tmavě hnědá.	-	Ano	-	2NP – A	1	
ON01.01.216	1050	1900	625	Dvoudílné okno s nadsvětlíkem. Z vnějšího pohledu je rám dělen na dvě svislé otevíravé části. Nadsvětlík je sklopný.	Nové dřevěné okno bude shodného rozměru, členění, profilace, způsobu otevírání jako původní okno.	Vnější i vnitřní strana rámu – odstín tmavě hnědá. Přesná RAL bude určena v rámci AD a schválena NPÚ.	Tepelně izolační dvojsklo, čiré.	Rám musí maximálně odpovídat originálu.	Uw ≤ 3,5 W/m^{2}K	Klika oliva. Nadsvětlík bude otevírán pákovým mechanismem. Schválení podléhá NPÚ.	Exteriérový: lakovaný pozinkovaný, odstín tmavě hnědá. Interiérový: dřevotřískový s povrchovou úpravou, odstín tmavě hnědá.	-	Ano	-	2NP – A	1	
ON01.01.217	1050	1900	625	Dvoudílné okno s nadsvětlíkem. Z vnějšího pohledu je rám dělen na dvě svislé otevíravé části. Nadsvětlík je sklopný.	Nové dřevěné okno bude shodného rozměru, členění, profilace, způsobu otevírání jako původní okno.	Vnější i vnitřní strana rámu – odstín tmavě hnědá. Přesná RAL bude určena v rámci AD a schválena NPÚ.	Tepelně izolační dvojsklo, čiré.	Rám musí maximálně odpovídat originálu.	Uw ≤ 3,5 W/m^{2}K	Klika oliva. Nadsvětlík bude otevírán pákovým mechanismem. Schválení podléhá NPÚ.	Exteriérový: lakovaný pozinkovaný, odstín tmavě hnědá. Interiérový: dřevotřískový s povrchovou úpravou, odstín tmavě hnědá.	-	Ano	-	2NP – A	1	
ON01.01.218	1050	1900	625	Dvoudílné okno s nadsvětlíkem. Z vnějšího pohledu je rám dělen na dvě svislé otevíravé části. Nadsvětlík je sklopný.	Nové dřevěné okno bude shodného rozměru, členění, profilace, způsobu otevírání jako původní okno.	Vnější i vnitřní strana rámu – odstín tmavě hnědá. Přesná RAL bude určena v rámci AD a schválena NPÚ.	Tepelně izolační dvojsklo, čiré.	Rám musí maximálně odpovídat originálu.	Uw ≤ 3,5 W/m^{2}K	Klika oliva. Nadsvětlík bude otevírán pákovým mechanismem. Schválení podléhá NPÚ.	Exteriérový: lakovaný pozinkovaný, odstín tmavě hnědá. Interiérový: dřevotřískový s povrchovou úpravou, odstín tmavě hnědá.	-	Ano	-	2NP – A	1	
ON01.01.219	1050	1900	625	Dvoudílné okno s nadsvětlíkem. Z vnějšího pohledu je rám dělen na dvě svislé otevíravé části. Nadsvětlík je sklopný.	Nové dřevěné okno bude shodného rozměru, členění, profilace, způsobu otevírání jako původní okno.	Vnější i vnitřní strana rámu – odstín tmavě hnědá. Přesná RAL bude určena v rámci AD a schválena NPÚ.	Tepelně izolační dvojsklo, čiré.	Rám musí maximálně odpovídat originálu.	Uw ≤ 3,5 W/m^{2}K	Klika oliva. Nadsvětlík bude otevírán pákovým mechanismem. Schválení podléhá NPÚ.	Exteriérový: lakovaný pozinkovaný, odstín tmavě hnědá. Interiérový: dřevotřískový s povrchovou úpravou, odstín tmavě hnědá.	-	Ano	-	2NP – A	1	
ON01.01.220	1050	1900	625	Dvoudílné okno s nadsvětlíkem. Z vnějšího pohledu je rám dělen na dvě svislé otevíravé části. Nadsvětlík je sklopný.	Nové dřevěné okno bude shodného rozměru, členění, profilace, způsobu otevírání jako původní okno.	Vnější i vnitřní strana rámu – odstín tmavě hnědá. Přesná RAL bude určena v rámci AD a schválena NPÚ.	Tepelně izolační dvojsklo, čiré.	Rám musí maximálně odpovídat originálu.	Uw ≤ 3,5 W/m^{2}K	Klika oliva. Nadsvětlík bude otevírán pákovým mechanismem. Schválení podléhá NPÚ.	Exteriérový: lakovaný pozinkovaný, odstín tmavě hnědá. Interiérový: dřevotřískový s povrchovou úpravou, odstín tmavě hnědá.	-	Ano	-	2NP – A	1	
ON01.01.221	1050	1900	625	Dvoudílné okno s nadsvětlíkem. Z vnějšího pohledu je rám dělen na dvě svislé otevíravé části. Nadsvětlík je sklopný.	Nové dřevěné okno bude shodného rozměru, členění, profilace, způsobu otevírání jako původní okno.	Vnější i vnitřní strana rámu – odstín tmavě hnědá. Přesná RAL bude určena v rámci AD a schválena NPÚ.	Tepelně izolační dvojsklo, čiré.	Rám musí maximálně odpovídat originálu.	Uw ≤ 3,5 W/m^{2}K	Klika oliva. Nadsvětlík bude otevírán pákovým mechanismem. Schválení podléhá NPÚ.	Exteriérový: lakovaný pozinkovaný, odstín tmavě hnědá. Interiérový: dřevotřískový s povrchovou úpravou, odstín tmavě hnědá.	-	Ano	-	2NP – A	1	
ON01.01.222	1050	1900	625	Dvoudílné okno s nadsvětlíkem. Z vnějšího pohledu je rám dělen na dvě svislé otevíravé části. Nadsvětlík je sklopný.	Nové dřevěné okno bude shodného rozměru, členění, profilace, způsobu otevírání jako původní okno.	Vnější i vnitřní strana rámu – odstín tmavě hnědá. Přesná RAL bude určena v rámci AD a schválena NPÚ.	Tepelně izolační dvojsklo, čiré.	Rám musí maximálně odpovídat originálu.	Uw ≤ 3,5 W/m^{2}K	Klika oliva. Nadsvětlík bude otevírán pákovým mechanismem. Schválení podléhá NPÚ.	Exteriérový: lakovaný pozinkovaný, odstín tmavě hnědá. Interiérový: dřevotřískový s povrchovou úpravou, odstín tmavě hnědá.	-	Ano	-	2NP – A	1	
ON01.01.223	1050	1900	625	Dvoudílné okno s nadsvětlíkem. Z vnějšího pohledu je rám dělen na dvě svislé otevíravé části. Nadsvětlík je sklopný.	Nové dřevěné okno bude shodného rozměru, členění, profilace, způsobu otevírání jako původní okno.	Vnější i vnitřní strana rámu – odstín tmavě hnědá. Přesná RAL bude určena v rámci AD a schválena NPÚ.	Tepelně izolační dvojsklo, čiré.	Rám musí maximálně odpovídat originálu.	Uw ≤ 3,5 W/m^{2}K	Klika oliva. Nadsvětlík bude otevírán pákovým mechanismem. Schválení podléhá NPÚ.	Exteriérový: lakovaný pozinkovaný, odstín tmavě hnědá. Interiérový: dřevotřískový s povrchovou úpravou, odstín tmavě hnědá.	-	Ano	-	2NP – A	1	
ON01.01.224	1050	1900	625	Dvoudílné okno s nadsvětlíkem. Z vnějšího pohledu je rám dělen na dvě svislé otevíravé části. Nadsvětlík je sklopný.	Nové dřevěné okno bude shodného rozměru, členění, profilace, způsobu otevírání jako původní okno.	Vnější i vnitřní strana rámu – odstín tmavě hnědá. Přesná RAL bude určena v rámci AD a schválena NPÚ.	Tepelně izolační dvojsklo, čiré.	Rám musí maximálně odpovídat originálu.	Uw ≤ 3,5 W/m^{2}K	Klika oliva. Nadsvětlík bude otevírán pákovým mechanismem. Schválení podléhá NPÚ.	Exteriérový: lakovaný pozinkovaný, odstín tmavě hnědá. Interiérový: dřevotřískový s povrchovou úpravou, odstín tmavě hnědá.	-	Ano	-	2NP – A	1	
ON01.01.225	1050	1900	625	Dvoudílné okno s nadsvětlíkem. Z vnějšího pohledu je rám dělen na dvě svislé otevíravé části. Nadsvětlík je sklopný.	Nové dřevěné okno bude shodného rozměru, členění, profilace, způsobu otevírání jako původní okno.	Vnější i vnitřní strana rámu – odstín tmavě hnědá. Přesná RAL bude určena v rámci AD a schválena NPÚ.	Tepelně izolační dvojsklo, čiré.	Rám musí maximálně odpovídat originálu.	Uw ≤ 3,5 W/m^{2}K	Klika oliva. Nadsvětlík bude otevírán pákovým mechanismem. Schválení podléhá NPÚ.	Exteriérový: lakovaný pozinkovaný, odstín tmavě hnědá. Interiérový: dřevotřískový s povrchovou úpravou, odstín tmavě hnědá.	-	Ano	-	2NP – A	1	
ON01.01.226	1050	1900	625	Dvoudílné okno s nadsvětlíkem. Z vnějšího pohledu je rám dělen na dvě svislé otevíravé části. Nadsvětlík je sklopný.	Nové dřevěné okno bude shodného rozměru, členění, profilace, způsobu otevírání jako původní okno.	Vnější i vnitřní strana rámu – odstín tmavě hnědá. Přesná RAL bude určena v rámci AD a schválena NPÚ.	Tepelně izolační dvojsklo, čiré.	Rám musí maximálně odpovídat originálu.	Uw ≤ 3,5 W/m^{2}K	Klika oliva. Nadsvětlík bude otevírán pákovým mechanismem. Schválení podléhá NPÚ.	Exteriérový: lakovaný pozinkovaný, odstín tmavě hnědá. Interiérový: dřevotřískový s povrchovou úpravou, odstín tmavě hnědá.	-	Ano	-	2NP – A	1	
ON01.01.227	1050	1900	625	Dvoudílné okno s nadsvětlíkem. Z vnějšího pohledu je rám dělen na dvě svislé otevíravé části. Nadsvětlík je sklopný.	Nové dřevěné okno bude shodného rozměru, členění, profilace, způsobu otevírání jako původní okno.	Vnější i vnitřní strana rámu – odstín tmavě hnědá. Přesná RAL bude určena v rámci AD a schválena NPÚ.	Tepelně izolační dvojsklo, čiré.	Rám musí maximálně odpovídat originálu.	Uw ≤ 3,5 W/m^{2}K	Klika oliva. Nadsvětlík bude otevírán pákovým mechanismem. Schválení podléhá NPÚ.	Exteriérový: lakovaný pozinkovaný, odstín tmavě hnědá. Interiérový: dřevotřískový s povrchovou úpravou, odstín tmavě hnědá.	-	Ano	-	2NP – A	1	
ON01.01.228	1050	1900	625	Dvoudílné okno s nadsvětlíkem. Z vnějšího pohledu je rám dělen na dvě svislé otevíravé části. Nadsvětlík je sklopný.	Nové dřevěné okno bude shodného rozměru, členění, profilace, způsobu otevírání jako původní okno.	Vnější i vnitřní strana rámu – odstín tmavě hnědá. Přesná RAL bude určena v rámci AD a schválena NPÚ.	Tepelně izolační dvojsklo, čiré.	Rám musí maximálně odpovídat originálu.	Uw ≤ 3,5 W/m^{2}K	Klika oliva. Nadsvětlík bude otevírán pákovým mechanismem. Schválení podléhá NPÚ.	Exteriérový: lakovaný pozinkovaný, odstín tmavě hnědá. Interiérový: dřevotřískový s povrchovou úpravou, odstín tmavě hnědá.	-	Ano	-	2NP – A	1	
ON01.01.229	1050	1900	625	Dvoudílné okno s nadsvětlíkem. Z vnějšího pohledu je rám dělen na dvě svislé otevíravé části. Nadsvětlík je sklopný.	Nové dřevěné okno bude shodného rozměru, členění, profilace, způsobu otevírání jako původní okno.	Vnější i vnitřní strana rámu – odstín tmavě hnědá. Přesná RAL bude určena v rámci AD a schválena NPÚ.	Tepelně izolační dvojsklo, čiré.	Rám musí maximálně odpovídat originálu.	Uw ≤ 3,5 W/m^{2}K	Klika oliva. Nadsvětlík bude otevírán pákovým mechanismem. Schválení podléhá NPÚ.	Exteriérový: lakovaný pozinkovaný, odstín tmavě hnědá. Interiérový: dřevotřískový s povrchovou úpravou, odstín tmavě hnědá.	-	Ano	-	2NP – A	1	
ON01.01.230	1050	1900	625	Dvoudílné okno s nadsvětlíkem. Z vnějšího pohledu je rám dělen na dvě svislé otevíravé části. Nadsvětlík je sklopný.	Nové dřevěné okno bude shodného rozměru, členění, profilace, způsobu otevírání jako původní okno.	Vnější i vnitřní strana rámu – odstín tmavě hnědá. Přesná RAL bude určena v rámci AD a schválena NPÚ.	Tepelně izolační dvojsklo, čiré.	Rám musí maximálně odpovídat originálu.	Uw ≤ 3,5 W/m^{2}K	Klika oliva. Nadsvětlík bude otevírán pákovým mechanismem. Schválení podléhá NPÚ.	Exteriérový: lakovaný pozinkovaný, odstín tmavě hnědá. Interiérový: dřevotřískový s povrchovou úpravou, odstín tmavě hnědá.	-	Ano	-	2NP – A	1	
ON01.01.231	1050	1900	625	Dvoudílné okno s nadsvětlíkem. Z vnějšího pohledu je rám dělen na dvě svislé otevíravé části. Nadsvětlík je sklopný.	Nové dřevěné okno bude shodného rozměru, členění, profilace, způsobu otevírání jako původní okno.	Vnější i vnitřní strana rámu – odstín tmavě hnědá. Přesná RAL bude určena v rámci AD a schválena NPÚ.	Tepelně izolační dvojsklo, čiré.	Rám musí maximálně odpovídat originálu.	Uw ≤ 3,5 W/m^{2}K	Klika oliva. Nadsvětlík bude otevírán pákovým mechanismem. Schválení podléhá NPÚ.	Exteriérový: lakovaný pozinkovaný, odstín tmavě hnědá. Interiérový: dřevotřískový s povrchovou úpravou, odstín tmavě hnědá.	-	Ano	-	2NP – A	1	
ON01.01.232	1050	1900	625	Dvoudílné okno s nadsvětlíkem. Z vnějšího pohledu je rám dělen na dvě svislé otevíravé části. Nadsvětlík je sklopný.	Nové dřevěné okno bude shodného rozměru, členění, profilace, způsobu otevírání jako původní okno.	Vnější i vnitřní strana rámu – odstín tmavě hnědá. Přesná RAL bude určena v rámci AD a schválena NPÚ.	Tepelně izolační dvojsklo, čiré.	Rám musí maximálně odpovídat originálu.	Uw ≤ 3,5 W/m^{2}K	Klika oliva. Nadsvětlík bude otevírán pákovým mechanismem. Schválení podléhá NPÚ.	Exteriérový: lakovaný pozinkovaný, odstín tmavě hnědá. Interiérový: dřevotřískový s povrchovou úpravou, odstín tmavě hnědá.	-	Ano	-	2NP – A	1	
ON01.01.233	1050	1900	625	Dvoudílné okno s nadsvětlíkem. Z vnějšího pohledu je rám dělen na dvě svislé otevíravé části. Nadsvětlík je sklopný.	Nové dřevěné okno bude shodného rozměru, členění, profilace, způsobu otevírání jako původní okno.	Vnější i vnitřní strana rámu – odstín tmavě hnědá. Přesná RAL bude určena v rámci AD a schválena NPÚ.	Tepelně izolační dvojsklo, čiré.	Rám musí maximálně odpovídat originálu.	Uw ≤ 3,5 W/m^{2}K	Klika oliva. Nadsvětlík bude otevírán pákovým mechanismem. Schválení podléhá NPÚ.	Exteriérový: lakovaný pozinkovaný, odstín tmavě hnědá. Interiérový: dřevotřískový s povrchovou úpravou, odstín tmavě hnědá.	-	Ano	-	2NP – A	1	
ON01.01.234	1050	1900	625	Dvoudílné okno s nadsvětlíkem. Z vnějšího pohledu je rám dělen na dvě svislé otevíravé části. Nadsvětlík je sklopný.	Nové dřevěné okno bude shodného rozměru, členění, profilace, způsobu otevírání jako původní okno.	Vnější i vnitřní strana rámu – odstín tmavě hnědá. Přesná RAL bude určena v rámci AD a schválena NPÚ.	Tepelně izolační dvojsklo, čiré.	Rám musí maximálně odpovídat originálu.	Uw ≤ 3,5 W/m^{2}K	Klika oliva. Nadsvětlík bude otevírán pákovým mechanismem. Schválení podléhá NPÚ.	Exteriérový: lakovaný pozinkovaný, odstín tmavě hnědá. Interiérový: dřevotřískový s povrchovou úpravou, odstín tmavě hnědá.	-	Ano	-	2NP – A	1	
ON01.01.235	1050	1900	625	Dvoudílné okno s nadsvětlíkem. Z vnějšího pohledu je rám dělen na dvě svislé otevíravé části. Nadsvětlík je sklopný.	Nové dřevěné okno bude shodného rozměru, členění, profilace, způsobu otevírání jako původní okno.	Vnější i vnitřní strana rámu – odstín tmavě hnědá. Přesná RAL bude určena v rámci AD a schválena NPÚ.	Tepelně izolační dvojsklo, čiré.	Rám musí maximálně odpovídat originálu.	Uw ≤ 3,5 W/m^{2}K	Klika oliva. Nadsvětlík bude otevírán pákovým mechanismem. Schválení podléhá NPÚ.	Exteriérový: lakovaný pozinkovaný, odstín tmavě hnědá. Interiérový: dřevotřískový s povrchovou úpravou, odstín tmavě hnědá.	-	Ano	-	2NP – A	1	
ON01.01.236	1050	1900	625	Dvoudílné okno s nadsvětlíkem. Z vnějšího pohledu je rám dělen na dvě svislé otevíravé části. Nadsvětlík je sklopný.	Nové dřevěné okno bude shodného rozměru, členění, profilace, způsobu otevírání jako původní okno.	Vnější i vnitřní strana rámu – odstín tmavě hnědá. Přesná RAL bude určena v rámci AD a schválena NPÚ.	Tepelně izolační dvojsklo, čiré.	Rám musí maximálně odpovídat originálu.	Uw ≤ 3,5 W/m^{2}K	Klika oliva. Nadsvětlík bude otevírán pákovým mechanismem. Schválení podléhá NPÚ.	Exteriérový: lakovaný pozinkovaný, odstín tmavě hnědá. Interiérový: dřevotřískový s povrchovou úpravou, odstín tmavě hnědá.	-	Ano	-	2NP – A	1	
ON01.01.240	1050	1900	625	Nenachází se.	Nové dřevěné okno bude shodného rozměru, členění, profilace, způsobu otevírání jako ostatní okna ON01.01.	Vnější i vnitřní strana rámu – odstín tmavě hnědá. Přesná RAL bude určena v rámci AD a schválena NPÚ.	Tepelně izolační dvojsklo, čiré.	Rám musí maximálně odpovídat originálu.	Uw ≤ 3,5 W/m^{2}K	Klika oliva. Nadsvětlík bude otevírán pákovým mechanismem. Schválení podléhá NPÚ.	Exteriérový: lakovaný pozinkovaný, odstín tmavě hnědá. Interiérový: dřevotřískový s povrchovou úpravou, odstín tmavě hnědá.	-	Ano	-	2NP – A	1	
2NP – C																	
ON01.01.280	1050	1900	625	Dvoudílné okno s nadsvětlíkem. Z vnějšího pohledu je rám dělen na dvě svislé otvíravé části. Nadsvětlík je sklopný.	Nové dřevěné okno bude shodného rozměru, členění, profilace, způsobu otevírání jako původní okno.	Vnější i vnitřní strana rámu – odstín tmavě hnědá. Přesná RAL bude určena v rámci AD a schválena NPÚ.	Tepelně izolační dvojsklo, čiré.	Rám musí maximálně odpovídat originálu.	Uw ≤ 3,5 W/m^{2}K	Klika oliva. Nadsvětlík bude otevírán pákovým mechanismem. Schválení podléhá NPÚ.	Exteriérový: lakovaný pozinkovaný, odstín tmavě hnědá. Interiérový: dřevotřískový s povrchovou úpravou, odstín tmavě hnědá.	-	Ano	-	2NP – C	1	
ON01.01.281	1050	1900	670	Dvoudílné okno s nadsvětlíkem. Z vnějšího pohledu je rám dělen na dvě svislé otevíravé části. Nadsvětlík je sklopný.	Nové dřevěné okno bude shodného rozměru, členění, profilace, způsobu otevírání jako původní okno.	Vnější i vnitřní strana rámu – odstín tmavě hnědá. Přesná RAL bude určena v rámci AD a schválena NPÚ.	Tepelně izolační dvojsklo, čiré.	Rám musí maximálně odpovídat originálu.	Uw ≤ 3,5 W/m^{2}K	Klika oliva. Nadsvětlík bude otevírán pákovým mechanismem. Schválení podléhá NPÚ.	Exteriérový: lakovaný pozinkovaný, odstín tmavě hnědá. Interiérový: dřevotřískový s povrchovou úpravou, odstín tmavě hnědá.	-	Ano	-	2NP – C	1	
ON01.01.282	1050	1900	625	Dvoudílné okno s nadsvětlíkem. Z vnějšího pohledu je rám dělen na dvě svislé otevíravé části. Nadsvětlík je sklopný.	Nové dřevěné okno bude shodného rozměru, členění, profilace, způsobu otevírání jako původní okno.	Vnější i vnitřní strana rámu – odstín tmavě hnědá. Přesná RAL bude určena v rámci AD a schválena NPÚ.	Tepelně izolační dvojsklo, čiré.	Rám musí maximálně odpovídat originálu.	Uw ≤ 3,5 W/m^{2}K	Klika oliva. Nadsvětlík bude otevírán pákovým mechanismem. Schválení podléhá NPÚ.	Exteriérový: lakovaný pozinkovaný, odstín tmavě hnědá. Interiérový: dřevotřískový s povrchovou úpravou, odstín tmavě hnědá.	-	Ano	-	2NP – C	1	
ON01.01.283	1050	1900	670	Dvoudílné okno s nadsvětlíkem. Z vnějšího pohledu je rám dělen na dvě svislé otevíravé části. Nadsvětlík je sklopný.	Nové dřevěné okno bude shodného rozměru, členění, profilace, způsobu otevírání jako původní okno.	Vnější i vnitřní strana rámu – odstín tmavě hnědá. Přesná RAL bude určena v rámci AD a schválena NPÚ.	Tepelně izolační dvojsklo, čiré.	Rám musí maximálně odpovídat originálu.	Uw ≤ 3,5 W/m^{2}K	Klika oliva. Nadsvětlík bude otevírán pákovým mechanismem. Schválení podléhá NPÚ.	Exteriérový: lakovaný pozinkovaný, odstín tmavě hnědá. Interiérový: dřevotřískový s povrchovou úpravou, odstín tmavě hnědá.	-	Ano	-	2NP – C	1	
ON01.01.284	1030	1900	650	Dvoudílné okno s nadsvětlíkem. Z vnějšího pohledu je rám dělen na dvě svislé otevíravé části. Nadsvětlík je sklopný.	Nové dřevěné okno bude shodného rozměru, členění, profilace jako původní okno. Rám je dělen na dvě svislé fixní části. Nadsvětlík je sklopný.	Vnější i vnitřní strana rámu – odstín tmavě hnědá. Přesná RAL bude určena v rámci AD a schválena NPÚ.	Tepelně izolační dvojsklo čiré, s bezpečnostní fólií P1A.	Rám musí maximálně odpovídat originálu. Ve fixní části bude vytvořen plastický výstup ve vzhledu otevíravého křídla.	Uw ≤ 3,5 W/m^{2}K	Nadsvětlík bude otevírán pákovým mechanismem. Schválení podléhá NPÚ.	Exteriérový: lakovaný pozinkovaný, odstín tmavě hnědá. Interiérový: dřevotřískový s povrchovou úpravou, odstín tmavě hnědá.	-	Ano	-	2NP – C	1	
ON01.01.285	1025	1900	650	Dvoudílné okno s nadsvětlíkem. Z vnějšího pohledu je rám dělen na dvě svislé otevíravé části. Nadsvětlík je sklopný.	Nové dřevěné okno bude shodného rozměru, členění, profilace, způsobu otevírání jako původní okno.	Vnější i vnitřní strana rámu – odstín tmavě hnědá. Přesná RAL bude určena v rámci AD a schválena NPÚ.	Tepelně izolační dvojsklo, čiré.	Rám musí maximálně odpovídat originálu.	Uw ≤ 3,5 W/m^{2}K	Klika oliva. Nadsvětlík bude otevírán pákovým mechanismem. Schválení podléhá NPÚ.	Exteriérový: lakovaný pozinkovaný, odstín tmavě hnědá. Interiérový: dřevotřískový s povrchovou úpravou, odstín tmavě hnědá.	-	Ano	-	2NP – C	1	
3NP – C																	
ON01.01.380	1050	1900	625	Dvoudílné okno s nadsvětlíkem. Z vnějšího pohledu je rám dělen na dvě svislé otevíravé části. Nadsvětlík je sklopný.	Nové dřevěné okno bude shodného rozměru, členění, profilace, způsobu otevírání jako původní okno.	Vnější i vnitřní strana rámu – odstín tmavě hnědá. Přesná RAL bude určena v rámci AD a schválena NPÚ.	Tepelně izolační dvojsklo, čiré.	Rám musí maximálně odpovídat originálu.	Uw ≤ 3,5 W/m^{2}K	Klika oliva. Nadsvětlík bude otevírán pákovým mechanismem. Schválení podléhá NPÚ.	Exteriérový: lakovaný pozinkovaný, odstín tmavě hnědá. Interiérový: dřevotřískový s povrchovou úpravou, odstín tmavě hnědá.	-	Ano	-	3NP – C	1	
ON01.01.381	1050	1900	625	Dvoudílné okno s nadsvětlíkem. Z vnějšího pohledu je rám dělen na dvě svislé otevíravé části. Nadsvětlík je sklopný.	Nové dřevěné okno bude shodného rozměru, členění, profilace, způsobu otevírání jako původní okno.	Vnější i vnitřní strana rámu – odstín tmavě hnědá. Přesná RAL bude určena v rámci AD a schválena NPÚ.	Tepelně izolační dvojsklo, čiré.	Rám musí maximálně odpovídat originálu.	Uw ≤ 3,5 W/m^{2}K	Klika oliva. Nadsvětlík bude otevírán pákovým mechanismem. Schválení podléhá NPÚ.	Exteriérový: lakovaný pozinkovaný, odstín tmavě hnědá. Interiérový: dřevotřískový s povrchovou úpravou, odstín tmavě hnědá.	-	Ano	-	3NP – C	1	
ON01.01.382	1050	1900	670	Dvoudílné okno s nadsvětlíkem. Z vnějšího pohledu je rám dělen na dvě svislé otevíravé části. Nadsvětlík je sklopný.	Nové dřevěné okno bude shodného rozměru, členění, profilace, způsobu otevírání jako původní okno.	Vnější i vnitřní strana rámu – odstín tmavě hnědá. Přesná RAL bude určena v rámci AD a schválena NPÚ.	Tepelně izolační dvojsklo, čiré.	Rám musí maximálně odpovídat originálu.	Uw ≤ 3,5 W/m^{2}K	Klika oliva. Nadsvětlík bude otevírán pákovým mechanismem. Schválení podléhá NPÚ.	Exteriérový: lakovaný pozinkovaný, odstín tmavě hnědá. Interiérový: dřevotřískový s povrchovou úpravou, odstín tmavě hnědá.	-	Ano	-	3NP – C	1	
ON01.01.383	1050	1900	625	Dvoudílné okno s nadsvětlíkem. Z vnějšího pohledu je rám dělen na dvě svislé otevíravé části. Nadsvětlík je sklopný.	Nové dřevěné okno bude shodného rozměru, členění, profilace, způsobu otevírání jako původní okno.	Vnější i vnitřní strana rámu – odstín tmavě hnědá. Přesná RAL bude určena v rámci AD a schválena NPÚ.	Tepelně izolační dvojsklo, čiré.	Rám musí maximálně odpovídat originálu.	Uw ≤ 3,5 W/m^{2}K	Klika oliva. Nadsvětlík bude otevírán pákovým mechanismem. Schválení podléhá NPÚ.	Exteriérový: lakovaný pozinkovaný, odstín tmavě hnědá. Interiérový: dřevotřískový s povrchovou úpravou, odstín tmavě hnědá.	-	Ano	-	3NP – C	1	
ON01.01.384	1050	1900	670	Dvoudílné okno s nadsvětlíkem. Z vnějšího pohledu je rám dělen na dvě svislé otevíravé části. Nadsvětlík je sklopný.	Nové dřevěné okno bude shodného rozměru, členění, profilace, způsobu otevírání jako původní okno.	Vnější i vnitřní strana rámu – odstín tmavě hnědá. Přesná RAL bude určena v rámci AD a schválena NPÚ.	Tepelně izolační dvojsklo, čiré.	Rám musí maximálně odpovídat originálu.	Uw ≤ 3,5 W/m^{2}K	Klika oliva. Nadsvětlík bude otevírán pákovým mechanismem. Schválení podléhá NPÚ.	Exteriérový: lakovaný pozinkovaný, odstín tmavě hnědá. Interiérový: dřevotřískový s povrchovou úpravou, odstín tmavě hnědá.	-	Ano	-	3NP – C	1	
ON01.01.385	1030	1900	650	Dvoudílné okno s nadsvětlíkem. Z vnějšího pohledu je rám dělen na dvě svislé otevíravé části. Nadsvětlík je sklopný.	Nové dřevěné okno bude shodného rozměru, členění, profilace jako původní okno. Rám je dělen na dvě svislé fixní části. Nadsvětlík je sklopný.	Vnější i vnitřní strana rámu – odstín tmavě hnědá. Přesná RAL bude určena v rámci AD a schválena NPÚ.	Tepelně izolační dvojsklo čiré, s bezpečnostní fólií P1A.	Rám musí maximálně odpovídat originálu. Ve fixní části bude vytvořen plastický výstup ve vzhledu otevíravého křídla.	Uw ≤ 3,5 W/m^{2}K	Nadsvětlík bude otevírán pákovým mechanismem. Schválení podléhá NPÚ.	Exteriérový: lakovaný pozinkovaný, odstín tmavě hnědá. Interiérový: dřevotřískový s povrchovou úpravou, odstín tmavě hnědá.	-	Ano	-	3NP – C	1	
ON01.01.386	1030	1900	650	Dvoudílné okno s nadsvětlíkem. Z vnějšího pohledu je rám dělen na dvě svislé otevíravé části. Nadsvětlík je sklopný.	Nové dřevěné okno bude shodného rozměru, členění, profilace jako původní okno. Rám je dělen na dvě svislé fixní části. Nadsvětlík je sklopný.	Vnější i vnitřní strana rámu – odstín tmavě hnědá. Přesná RAL bude určena v rámci AD a schválena NPÚ.	Tepelně izolační dvojsklo, čiré.	Rám musí maximálně odpovídat originálu. Ve fixní části bude vytvořen plastický výstup ve vzhledu otevíravého křídla.	Uw ≤ 3,5 W/m^{2}K	Nadsvětlík bude otevírán pákovým mechanismem. Schválení podléhá NPÚ.	Exteriérový: lakovaný pozinkovaný, odstín tmavě hnědá. Interiérový: dřevotřískový s povrchovou úpravou, odstín tmavě hnědá.	-	Ano	-	3NP – C	1	
Celkový součet: 104																104	

Souřadnicový systém S-JTSK, Výškový systém Bpv ±0,000 = 259,175 m n. m.

Ministerstvo dopravy
Státní fond dopravní infastruktury

Jiná ověření:

Paré:

Orientační schéma:

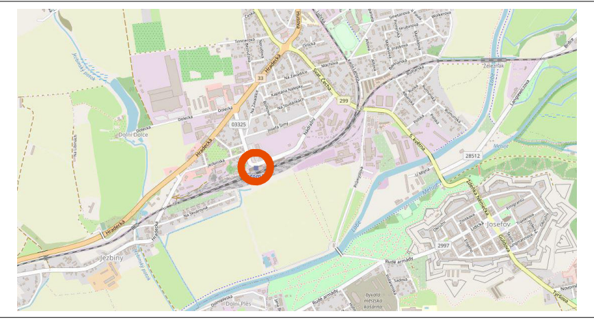

Razítko oprávněné osoby:

Podpis: Datum:

Revize:	Datum:	Popis:	Kontroloval:
000	20.10.2022	Definitivní odevzdání dokumentace	Ing. Procházka

Stavebník / investor:	**Správa železnic, státní organizace**	SPRÁVA ŽELEZNIC
Adresa:	Dlážděná 1003/7, 110 00 Praha 1	
Zástupce investora:	Stavební správa východ	
Adresa:	Nerudova 773/1, 779 00 Olomouc	

Zhotovitel díla:	**Prodin a.s.**		PRODIN
Adresa:	K Vápence 2745, Pardubice 530 02		
Kontakt:	T: +420 466 055 111 E: info@prodin.cz		
Zhotovitel části / objektu:	**Prodin a.s.**		PRODIN
Adresa:	K Vápence 2745, Pardubice 530 02		
Kontakt:	T: +420 466 055 111 E: info@prodin.cz		
Hlavní projektant (HIP):	Ing. M. Procházka, Bc. J. Oplíštil	Specialista:	Ing. Michal Procházka

Název stavby / akce:	**Rekonstrukce výpravní budovy v žst. Jaroměř**		Označení investora: S621700087 Zakázka: 3111/21/087
Název části:	Pozemní objekty budov		Označení části: **D.2.2.1**
Název objektu / dílčí části:	**Výpravní budova v žst. Jaroměř** Architektonicko stavební řešení		Číslo objektu / komplexu: **SO 77-71-01.01**
Název přílohy: Název dílčí části přílohy:	OKNO ON01.01		Číslo přílohy: **5 .[002]**
Odpovědný projektant: Procházka Ing. Michal Procházka	Zpracovatel přílohy: Bc. Jakub Oplíštil	Měřítko: 1:20 Formáty: 12xA4	Stupeň dokumentace: **DUSP + PDPS**
Kraj: Královéhradecký	Katastrální území: Jaroměř [657336]	TUDU: 1601 D1	Smluvní datum zpracování:

S-kód:	Stupeň dokumentace:	Část:	Objekt:	Podobjekt:	Příloha:	Revize:
S 6 2 1 7 0 0 0 8 7	_ D U S P	_ D 2 2 0 1	_ S O 7 7 7 1 0 1	_ 0 1	_ 5 _ 0 0 2	_ 0 0 0