Místnosti 2.NP N

Číslo	Název	Plocha místnosti [m²]
2.01	Pokoj	24,21
2.02	Pokoj	27,44
2.03	Kuchyň	40,01
2.04	Předsíň	5,74
2.05	Koupelna + WC	5,57
2.06	Chodba	5,63
2.07	Schodiště	7,02
2.08	Předsíň	3,07
2.09	WC	3,07
2.10	Kuchyň	35,26
2.11	Koupelna	2,57
2.12	Pokoj	21,76
2.13	Chodba	19,26
2.14	Předsíň	3,70
2.15	Koupelna + WC	3,91
2.16	Kuchyň	24,96
2.17	Pokoj	27,78
2.18	Pokoj	23,06
2.19	Úschovná místnost ST HK	16,14
2.20	Koupelna + WC	3,96
2.21	Chodba	9,03
2.22	Šatna	2,99
2.23	WC	2,52
2.24	Pokoj	18,65
2.25	Obývací pokoj + kuchyň	41,66
2.26	Koupelna	5,32
2.27	Schodiště	7,10
2.28	Obývací pokoj + kuchyň	40,44

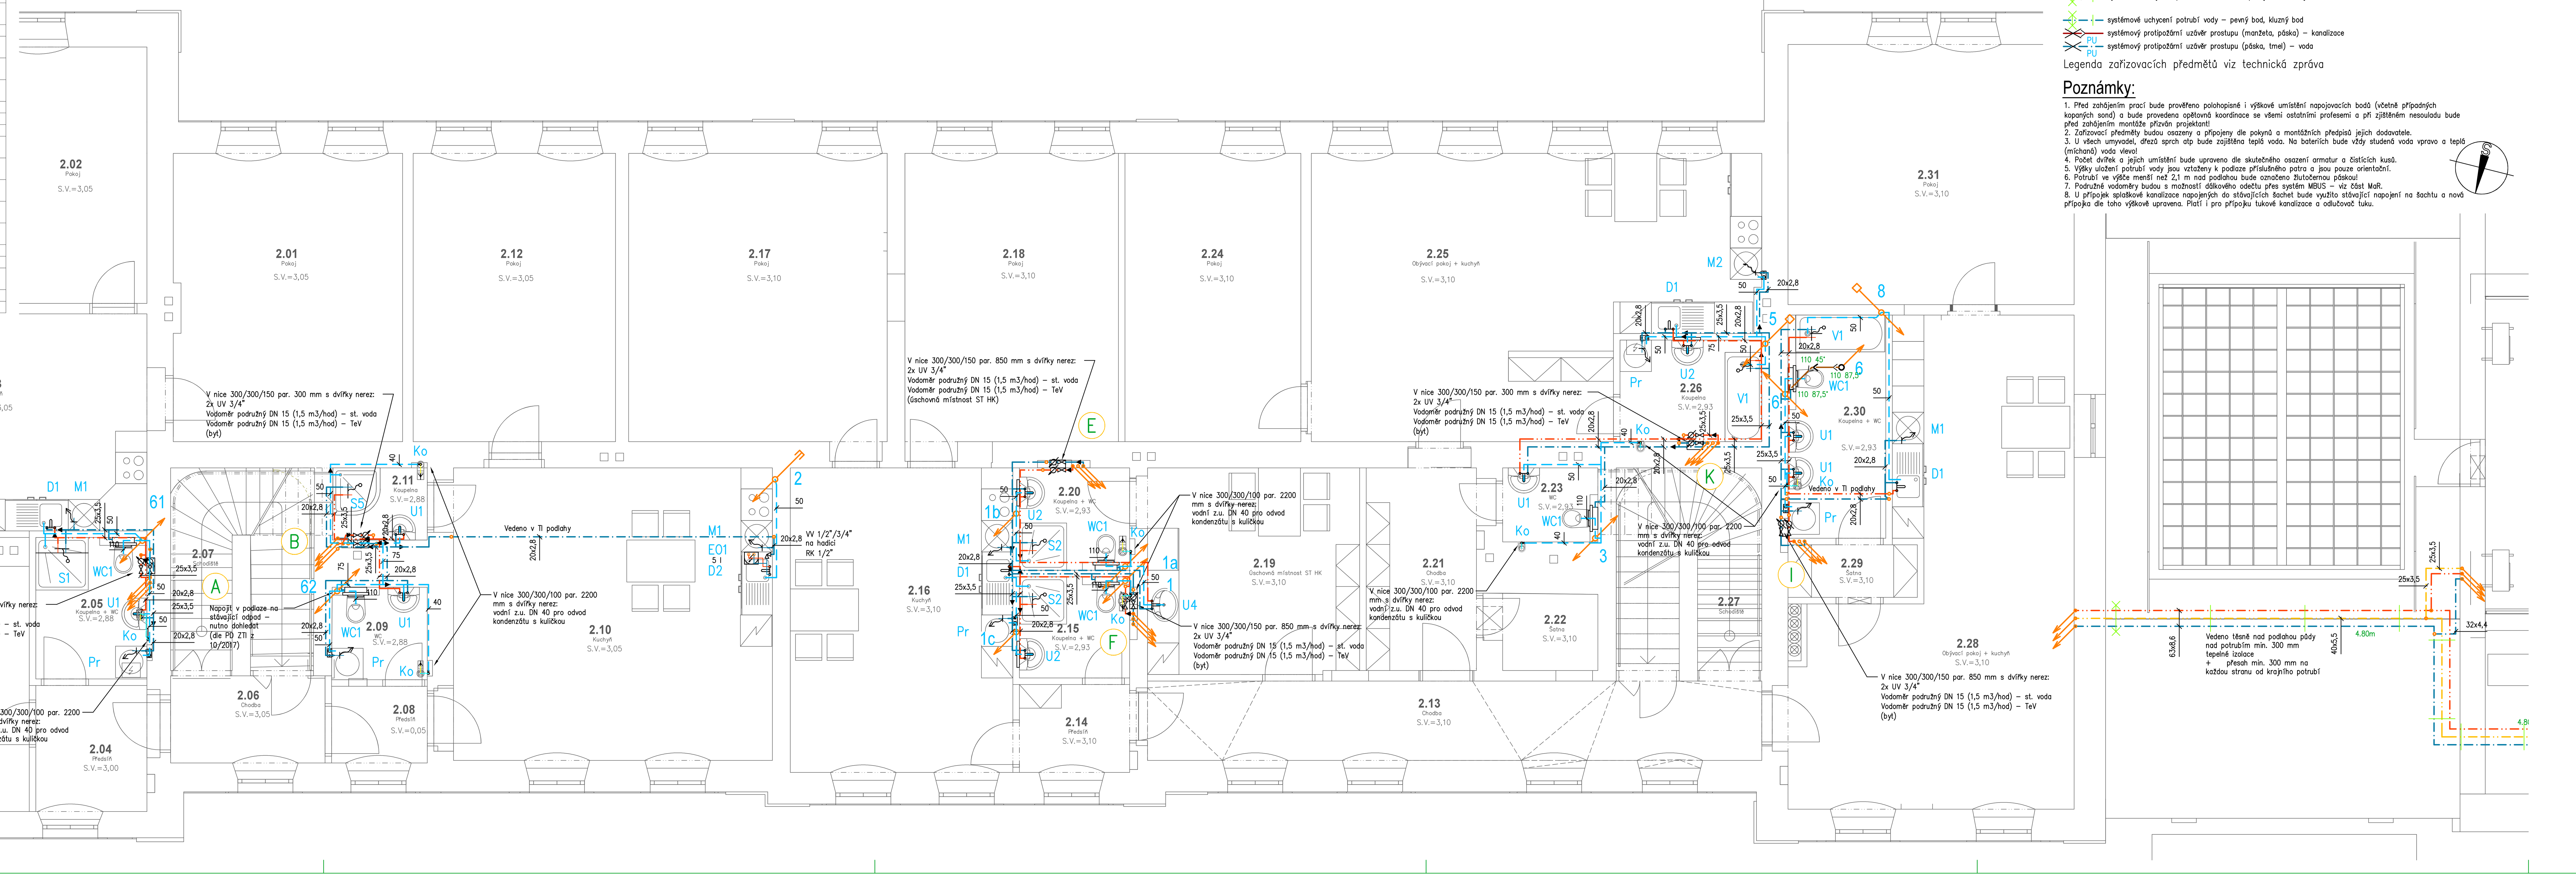

Legenda:

- stávající kanalizace splašková
- stávající kanalizace dešťová
- stávající kanalizace jednotná
- navržená kanalizace splašková svody – KG systém
- navržená kanalizace splašková zavěšená – KG systém
- navržená kanalizace tuková svody – KG systém
- navržená kanalizace tuková zavěšená – KG systém
- navržená kanalizace splašková a tuková odpady – PP středně zvukově izolující třívrstvé potrubí
- navržená kanalizace připojovací – HT systém
- navržená kanalizace výtlak – PP středně zvukově izolující třívrstvé potrubí spoj s pojistkou proti vytržení
- navržené kondenzační potubí – trubička ø18–20 mm (dopojení Z.U. Ko+KJ)
- stávající studená voda
- navržená studená voda – PP-RCT třívrstvé potrubí třídy S4 s čedičovým vláknem svařované polyfúzně
- navržená teplá voda – PP-RCT třívrstvé potrubí třídy S4 s čedičovým vláknem svařované polyfúzně
- navržená míchaná voda – PP-RCT třívrstvé potrubí třídy S4 s čedičovým vláknem svařované polyfúzně
- navržená cirkulace teplé vody – PP-RCT třívrstvé potrubí třídy S4 s čedičovým vláknem svařované polyfúzně
- systémové uchycení potrubí kanalizace – pevný bod, kluzný bod
- systémové uchycení potrubí vody – pevný bod, kluzný bod
- PU systémový protipožární uzávěr prostupu (manžeta, páska) – kanalizace
- PU systémový protipožární uzávěr prostupu (páska, tmel) – voda

Legenda zařizovacích předmětů viz technická zpráva

Poznámky:

1. Před zahájením prací bude prověřeno polohopisné i výškové umístění napojovacích bodů (včetně případných kopaných sond) a bude provedena opětovná koordinace se všemi ostatními profesemi a při zjištěném nesouladu bude před zahájením montáže přizván projektant!
2. Zařizovací předměty budou osazeny a připojeny dle pokynů a montážních předpisů jejich dodavatele.
3. U všech umyvadel, dřezů sprch atp bude zajištěna teplá voda. Na bateriích bude vždy studená voda vpravo a teplá (míchaná) voda vlevo!
4. Počet dvířek a jejich umístění bude upraveno dle skutečného osazení armatur a čistících kusů.
5. Výšky uložení potrubí vody jsou vztaženy k podlaze příslušného patra a jsou pouze orientační.
6. Potrubí ve výšče menší než 2,1 m nad podlahou bude označeno žlutočernou páskou!
7. Podružné vodoměry budou s možností dálkového odečtu přes systém MBUS – viz část MaR.
8. U přípojek splaškové kanalizace napojených do stávajících šachet bude využito stávající napojení na šachtu a nová přípojka dle toho výškově upravena. Platí i pro přípojku tukové kanalizace a odlučovač tuku.

S

Ministerstvo dopravy
Státní fond dopravní infrastruktury

Jiné ověření:

Podpis:

Orientační schéma:

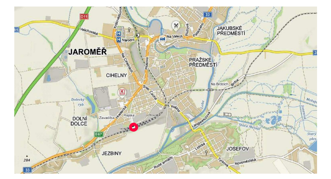

Razítko oprávněné osoby:

Podpis:

Datum: 10.2022

Revize:	Datum:	Popis:	Kontroloval:
000	20.10.2022	Definitivní odevzdání dokumentace	Ing. Procházka

Stavebník/Investor:	**Správa železnic, státní organizace**	SPRÁVA ŽELEZNIC
Adresa:	Dlážděná 1003/7, 110 00 Praha 1	
Zástupce investora:	Stavební správa východ	
Adresa:	Nerudova 773/1, 779 00 Olomouc	

Zhotovitel díla:	**Prodin a.s.**	PRODIN
Adresa: Kontakt:	K Vápence 2745, 530 02 Pardubice T: +420 466 055 130 E: info@prodin.cz	
Zhotovitel objektu:	**Pavel Zahradník - PROINSTAL**	PROINSTAL ING. PAVEL ZAHRADNÍK JIŽNÍ 870, HRADEC KRÁLOVÉ IČ: 455 53 939 TEL.: 603 979 003
Adresa: Kontakt:	Jižní 870, 500 03 Hradec Králové T: +420 603 979 003 E: zahradnik.proinstal@seznam.cz	
Hlavní projektant (HIP):	Ing. Michal Procházka, Bc. J. Oplíštil	Specialista: Ing. Pavel Zahradník

Název stavby/akce:	**Rekonstrukce výpravní budovy v žst. Jaroměř**	Označení investora: S621700087 Označení zhotovitele: 3111/21/087
Název části:	Výpravní budova v žst. Jaroměř	Označení části: D.2.2.1
Název objektu/dílčí části:	Technika prostředí staveb Zdravotně technické instalace (vodovod a kanalizace)	Označení objektu/komplexu: SO 77-71-01.41
Název přílohy: Název dílčí části přílohy:	Půdorys 2.NP - východní část	Číslo přílohy: **2 105**
Odpovědný projektant: Ing. Pavel Zahradník	Zpracovatel přílohy: Ing. Pavel Zahradník Měřítko: 1:50 Formáty: 9xA4	Stupeň dokumentace: **DUSP + PDPS**
Kraj: Královéhradecký	Katastrální území: Jaroměř [657336] TUDU: 1601 D1	**Smluvní datum zpracování:** **10.2022**

Označení investora:: S621700087 _ Stupeň dokumentace: DUSP _ Část: D2201 _ Objekt: SO77101 _ Podobjekt: 41 _ Příloha: 2 _ 105 _ Revize: 000

[Prostor pro další informace]