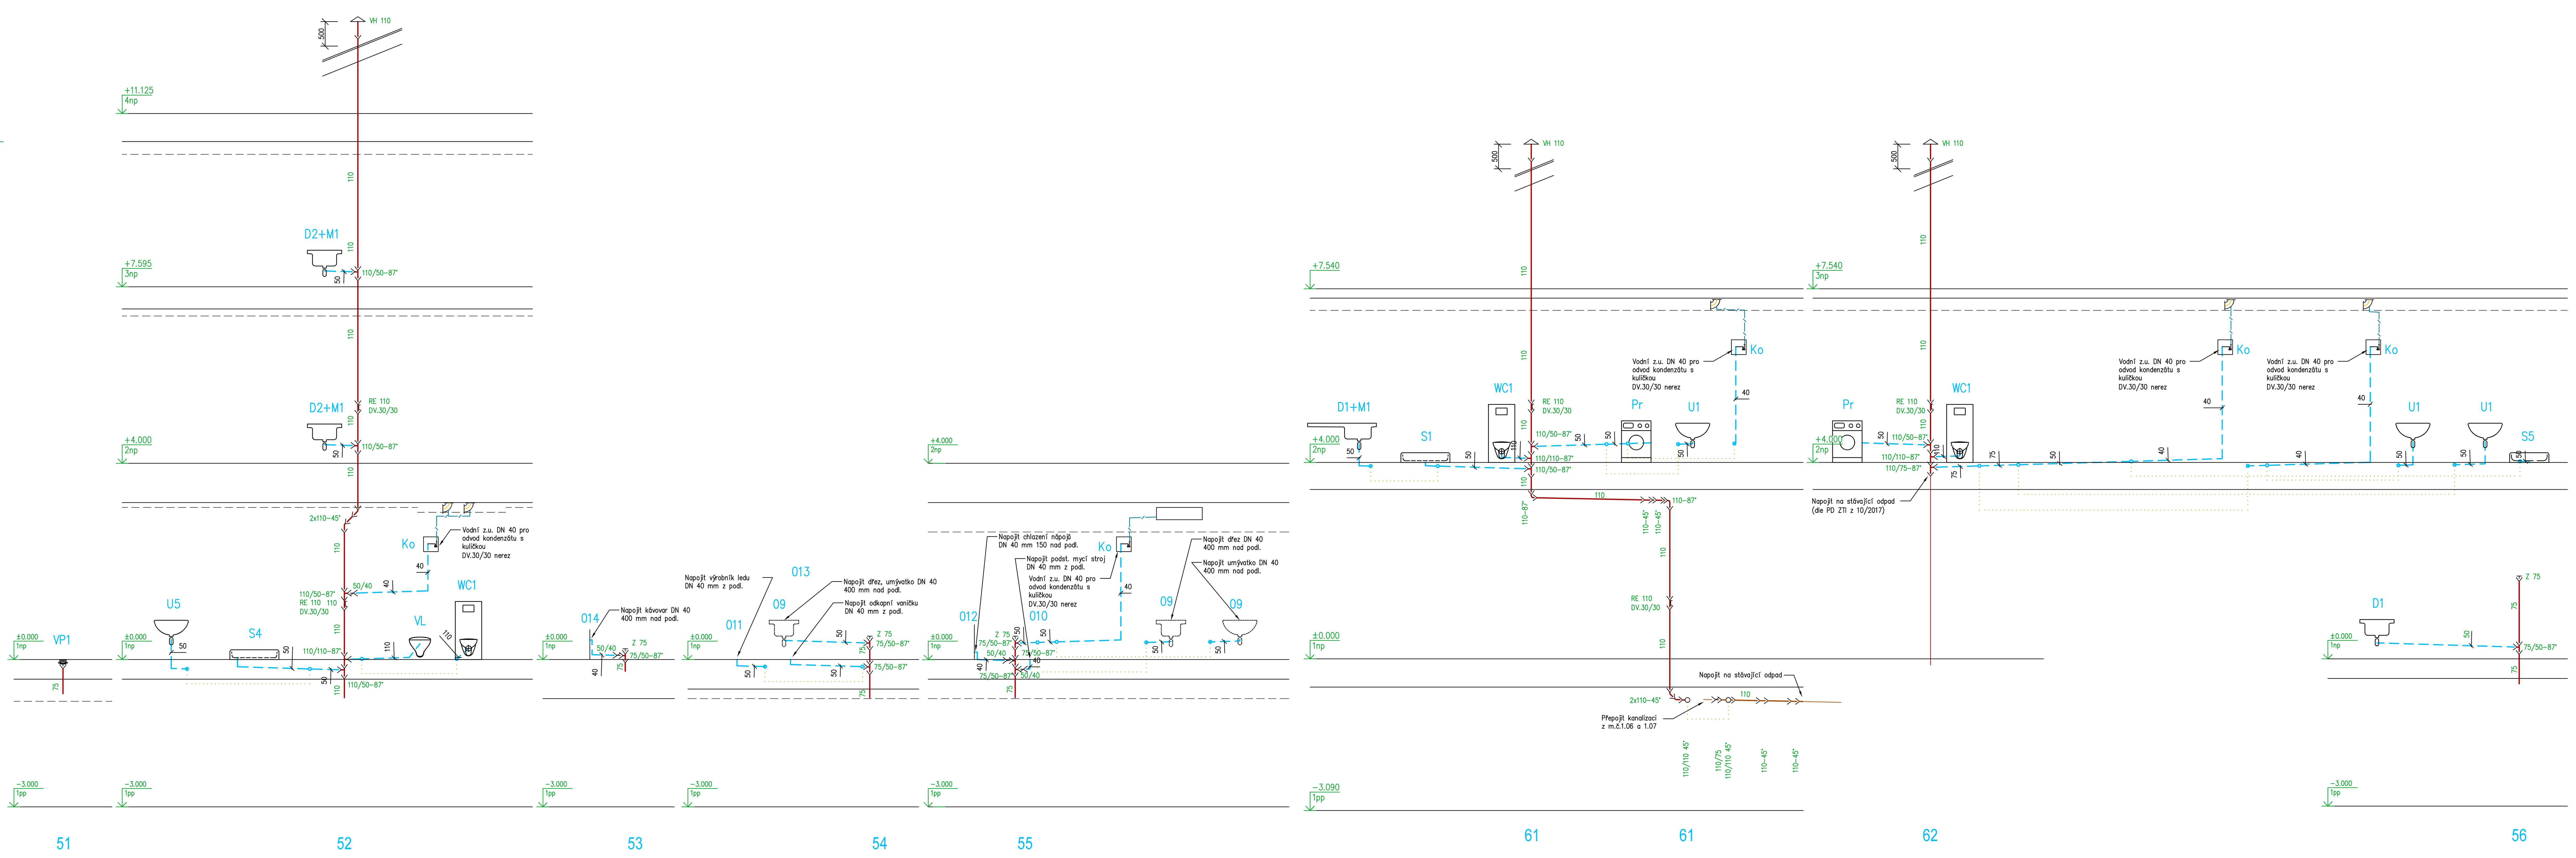

Poznámky:

1. Před zahájením prací bude prověřeno polohopisné i výškové umístění napojovacích bodů (včetně případných kopaných sond) a bude provedena opětovná koordinace se všemi ostatními profesemi a při zjištěném nesouladu bude před zahájením montáže přizván projektant!
2. Zařizovací předměty budou osazeny a připojeny dle pokynů a montážních předpisů jejich dodavatele.
3. U všech umyvadel, dřezů sprch atp bude zajištěna teplá voda. Na bateriích bude vždy studená voda vpravo a teplá (míchaná) voda vlevo!
4. Počet dvířek a jejich umístění bude upraveno dle skutečného osazení armatur a čistících kusů.
5. Výšky uložení potrubí vody jsou vztaženy k podlaze příslušného patra a jsou pouze orientační.
6. Potrubí ve výšče menší než 2,1 m nad podlahou bude označeno žlutočernou páskou!
7. Podružné vodoměry budou s možností dálkového odečtu přes systém MBUS – viz část MaR.
8. U přípojek splaškové kanalizace napojených do stávajících šachet bude využito stávající napojení na šachtu a nová přípojka dle toho výškově upravena. Platí i pro přípojku tukové kanalizace a odlučovač tuku.

Legenda:

- stávající kanalizace splašková
- stávající kanalizace dešťová
- stávající kanalizace jednotná
- navržená kanalizace splašková svody – KG systém
- navržená kanalizace splašková zavěšená – KG systém
- navržená kanalizace tuková svody – KG systém
- navržená kanalizace tuková zavěšená – KG systém
- navržená kanalizace splašková a tuková odpady – PP středně zvukově izolující třívrstvé potrubí
- navržená kanalizace připojovací – HT systém
- navržená kanalizace výtlak – PP středně zvukově izolující třívrstvé potrubí spoj s pojistkou proti vytržení
- navržené kondenzační potubí – trubička ø18–20 mm (dopojení Z.U. Ko+KJ)
- stávající studená voda
- navržená studená voda – PP-RCT třívrstvé potrubí třídy S4 s čedičovým vláknem svařované polyfúzně
- navržená teplá voda – PP-RCT třívrstvé potrubí třídy S4 s čedičovým vláknem svařované polyfúzně
- navržená míchaná voda – PP-RCT třívrstvé potrubí třídy S4 s čedičovým vláknem svařované polyfúzně
- navržená cirkulace teplé vody – PP-RCT třívrstvé potrubí třídy S4 s čedičovým vláknem svařované polyfúzně
- systémové uchycení potrubí kanalizace – pevný bod, kluzný bod
- systémové uchycení potrubí vody – pevný bod, kluzný bod
- systémový protipožární uzávěr prostupu (manžeta, páska) – kanalizace
- PU systémový protipožární uzávěr prostupu (páska, tmel) – voda

Legenda zařizovacích předmětů viz technická zpráva

Ministerstvo dopravy
Státní fond dopravní infrastruktury

Jiné ověření:

Pení:

Orientační schéma:

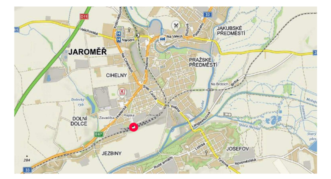

Razítko oprávněné osoby:

10.2022

Podpis: Datum:

Revize:	Datum:	Popis:	Kontroloval:
000	20.10.2022	Definitivní odevzdání dokumentace	Ing. Procházka

Stavebník/Investor:	**Správa železnic, státní organizace**	SPRÁVA ŽELEZNIC
Adresa:	Dlážděná 1003/7, 110 00 Praha 1	
Zástupce investora:	Stavební správa východ	
Adresa:	Nerudova 773/1, 779 00 Olomouc	

Zhotovitel díla:	**Prodin a.s.**	PRODIN
Adresa: Kontakt:	K Vápence 2745, 530 02 Pardubice T: +420 466 055 130 E: info@prodin.cz	
Zhotovitel objektu:	**Pavel Zahradník - PROINSTAL**	PROINSTAL ING. PAVEL ZAHRADNÍK JIŽNÍ 870, HRADEC KRÁLOVÉ IČ: 455 53 939 TEL.: 603 979 003
Adresa: Kontakt:	Jižní 870, 500 03 Hradec Králové T: +420 603 979 003 E: zahradnik.proinstal@seznam.cz	
Hlavní projektant (HIP):	Ing. Michal Procházka, Bc. J. Oplíštil	Specialista: Ing. Pavel Zahradník

Název stavby/akce:	**Rekonstrukce výpravní budovy v žst. Jaroměř**		Označení investora: S621700087 Označení zhotovitele: 3111/21/087
Název části:	Výpravní budova v žst. Jaroměř		Označení části: D.2.2.1
Název objektu/dílči části:	Technika prostředí staveb Zdravotně technické instalace (vodovod a kanalizace)		Označení objektu/komplexu: SO 77-71-01.41
Název přílohy: Název dílčí části přílohy:	Řezy kanalizace - odpady 51-56; 61-62		Číslo přílohy: **2 115**
Odpovědný projektant: Ing. Pavel Zahradník	Zpracovatel přílohy: Ing. Pavel Zahradník	Měřítko: 1:50 Formáty: 9xA4	Stupeň dokumentace: **DUSP + PDPS**
Kraj: Královéhradecký	Katastrální území: Jaroměř [657336]	TUDU: 1601 D1	**Smluvní datum zpracování:** **10.2022**

Označení investora::	Stupeň dokumentace:	Část:	Objekt:	Podobjekt:	Příloha:	Revize:
S621700087	_DUSP	_D2201	_SO77101	_41	_2_115	_000

[Prostor pro další informace]