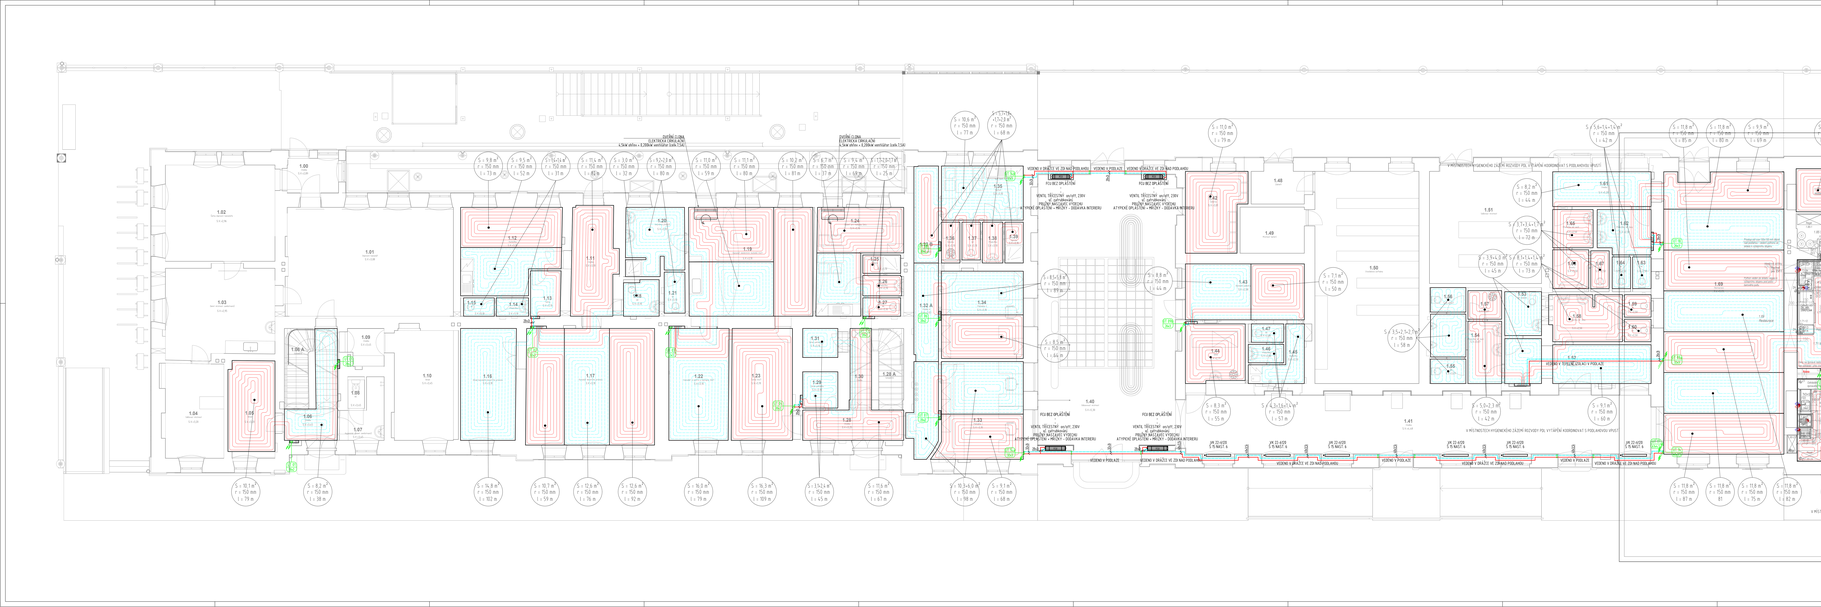

Místnost 1.NP N		
Číslo	Název	Plocha místnosti [m²]
1.00	Chodba	5,24
1.01	Dopravní kancelář	44,88
1.02	Šatna dopravní kanceláře	26,12
1.03	Denní místnost zaměstnanců	26,36
1.04	Denní místnost	34,06
1.05	Sklad	5,98
1.06	Chodba	9,57
1.06.A	Schodiště	5,30
1.07	Hygienické zázemí zaměstnanců	4,81
1.08	WC	1,95
1.09	Chodba	5,83
1.10	Chodba	19,82
1.11	Chodba	19,2
1.12	Kuchyňka	39,82
1.13	Šatna	5,07
1.14	Předsálka	1,5
1.15	WC	3,35
1.16	Sklad kancelář dosorčího provozu	15
1.17	Kancelář dosorčího provozu	39,52
1.18	Chodba	4,3
1.19	Kancelář nadřízených technický SSZT	34,57
1.20	Umývárna přístrojů	9,51
1.21	WC	2,04
1.22	Kancelář ve zkrácu a zástupce SSZT	39,22
1.23	Šatna SSZT	12,02
1.24	Sklad čistých a uklizených látky	11,66
1.25	Spirála	1,49
1.26	Předsálka	1,25
1.27	WC	1,57
1.28	Chodba	6,43
1.28.A	Schodiště	5,96
1.29	Sklad pokladna	9,05
1.30	Chodba	5,72
1.31	Sklad pokladna	2,94
1.32.A	Chodba A	11,68
1.32.B	Chodba B	9,2
1.33	Pokladna 1	71,06
1.34	Pokladna 2	52,06
1.35	Spirála	16,79
1.36	Kuchyň	1,8
1.37	WC	1,67
1.38	Předsálka	1,25
1.39	Spirála	1,8
1.40	Odkladací místnost	56,93
1.41	Chodba	11,55
1.42	Čekárna	13,39
1.43	Obchodní jednatka	36,58
1.44	Úklid	5,11
1.45	Kuchyňka	4,72
1.46	Předsálka	1,49
1.47	WC	1,43
1.48	Chodba	5,65
1.49	Mateřská bateriť	5,25
1.50	Sezdrávotní zvrtřebna	53,61
1.51	Odkládací místnost	30,98
1.52	Chodba	14,94
1.53	WC invalidní	3,87
1.54	Předsálka WC muži	9,08
1.55	WC muži	2,14
1.56	WC	2,14
1.57	Úklid	2,31
1.58	Předsálka WC ženy	8,08
1.59	WC	1,52
1.60	WC	1,52
1.61	Chodba	9,91
1.62	Předsálka WC ženy	5,03
1.63	WC	1,47
1.64	WC	1,48
1.65	Předsálka WC muži	5,78
1.66	Prostor	3,42
1.67	WC	1,48
1.68	Technická místnost	66,6
1.70	Schodiště	18,9
1.71	Chodba	6,82
1.72	Chodba	1,97
1.73	Sklad chemie	1,47
1.74	Šatna personál	5,73
1.75	Sklad personál	1,8
1.76	WC personál	1,8
1.77	Předsálka	3,04
1.78	Spirála - personál	5,25
1.79	Kancelář	6,78
1.80	Kuchyň	26,95
1.81	Garáže	13,43
1.82	Chodba	6,8
1.83	Sklad a zařízení	6,06
1.84	Sklad SSZT	35,03
1.85	Sklad nápojů	5,49
1.86	Chodba	9,6
1.87	Sklad potravin	33,05
1.88	Persie	450,95

LEGENDA

- stupačko
- dělič/sběrač - odbočka
- stavěné třízení

POZNÁMKY:
- UMÍSŤOVÁ PETŘELE - VIZ SCHÉMA
- ZLAZENÍ ARMATUR NA PETŘELI - VIZ SCHÉMA

TOPNÉ ČERPADLO Č. 1 (na GROUN SCHÉMA)

TOPNÉ ČERPADLO Č. 2 (na GROUN SCHÉMA)

TOPNÉ ČERPADLO Č. 3 (na GROUN SCHÉMA)













