


2068/15

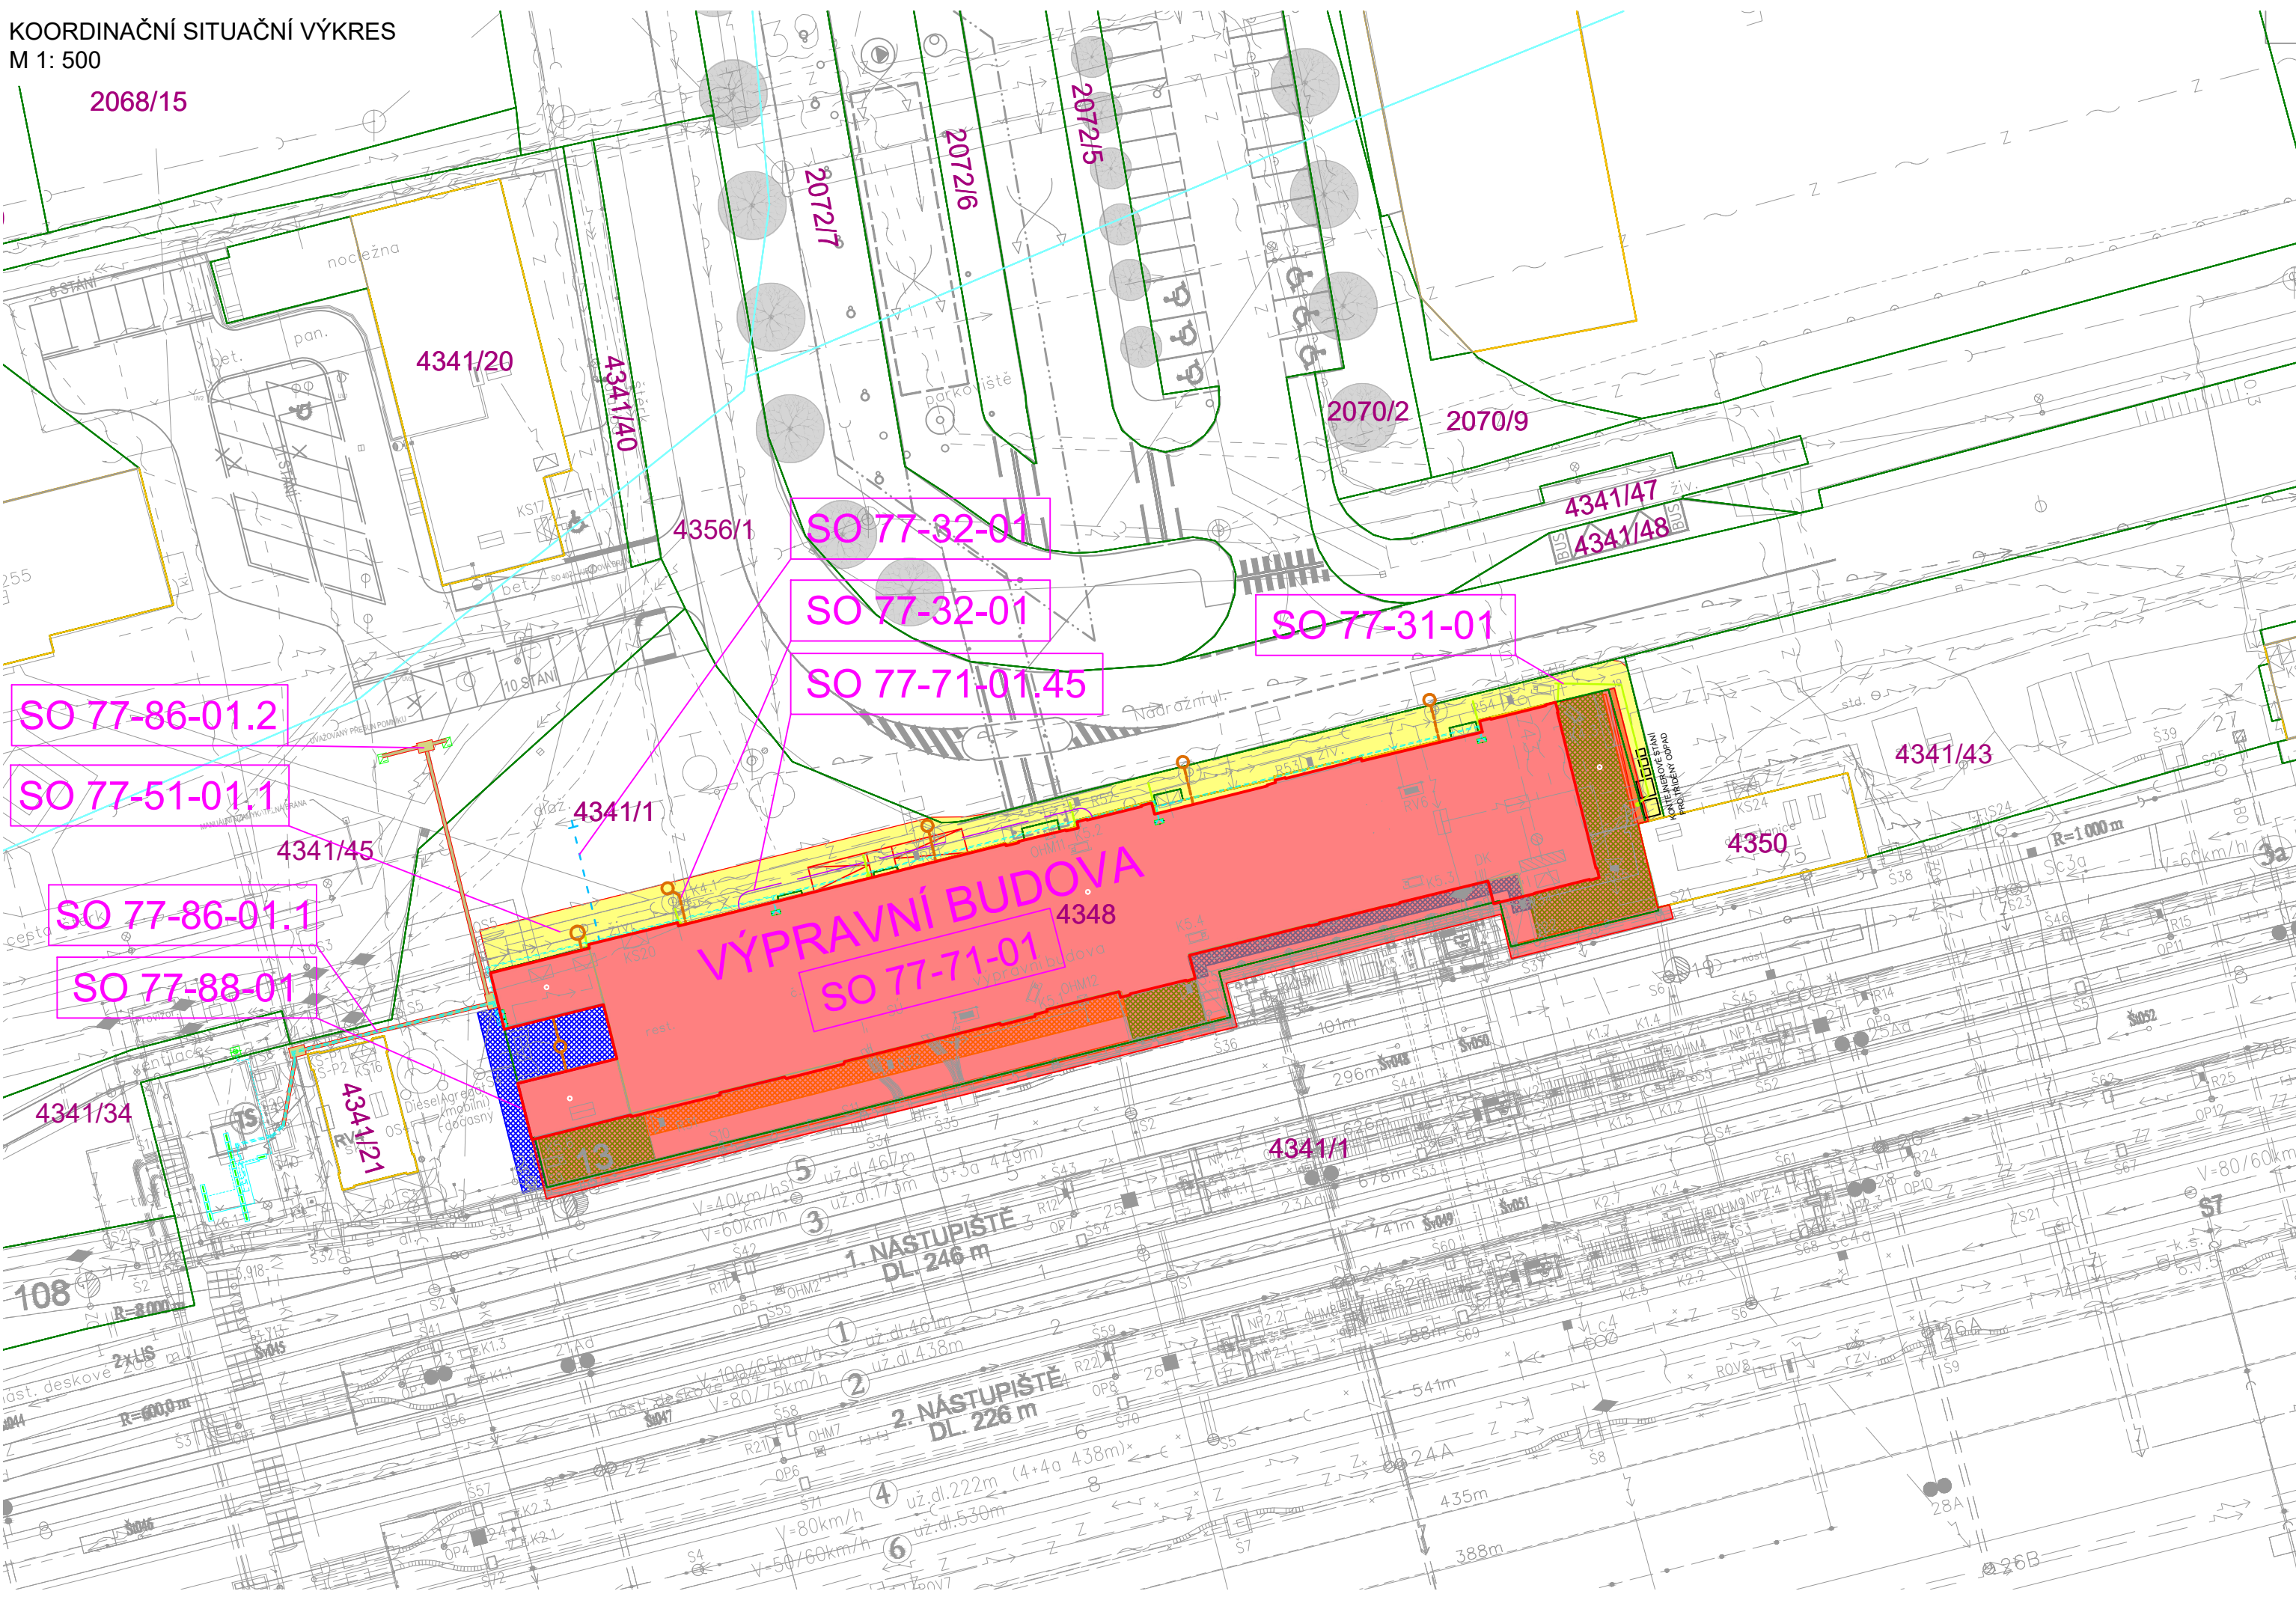


1. VEDENÍ A KŘÍŽENÍ SÍTÍ BUDE ODPOVÍDAT NORMĚ ČSN 73 6005 (PROSTOROVÉ SPOŘÁDÁNÍ SÍTÍ TECHNICKÉHO VYBAVENÍ)
2. PŘED ZAHÁJENÍM VÝKOPOVÝCH PRACÍ SE URČÍ DLE PŘESNÉHO VYTYČENÍ ZÁSTUPCEM PŘÍSLUŠNÉHO PROVOZU SKUTEČNÉ VEDENÍ SÍTÍ VŠECH MÉDIÍ, U KTERÝCH DOJDE VÝSTAVBOU K ZÁSAHU DO JEJICH OCHRANNÝCH PÁSEM (VEDENÍ POTVRDIT RUČNĚ KOPANOU SONDOU)

Jiná ověření:

Paré:

Orientační schéma:

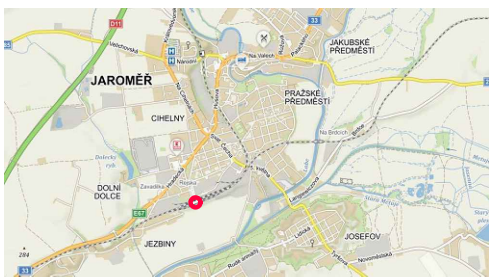



Razítko oprávněné osoby


10.2022

Podpis _____

Revize:	Datum:	Popis:	Kontroloval:
00	20.10.2022	Definitivní odevzdání dokumentace	Ing. Procházka

Stavěbník/Investor:	Správa železnic, státní organizace	 SPRÁVA ŽELEZNIC
Adresa:	Dlážděná 1003/7, 110 00 Praha 1	
Zástupce investora:	Stavební správa východ	
Adresa:	Nerudova 773/1, 779 00 Olomouc	

Zhotovitel díla: Adresa: Kontakt:	Prodin a.s. K Vápence 2745, 530 02 Pardubice T: +420 466 055 130 E: info@prodin.cz	
---	--	---

Fotovitel objektu: Adresa: Kontakt:	Prodin a.s. K Vápence 2745, 530 02 Pardubice T: +420 466 055 130 E: info@prodin.cz	
---	--	---

Hlavní projektant (HIP):	Ing. Michal Procházka, Bc. J. Oplíštil	Specialista:	Ing. Michal Procházka
--------------------------	--	--------------	-----------------------

název stavby/akce:	Rekonstrukce výpravní budovy v žst. Jaroměř		Označení investora:	S621700087
			Označení zhotovitele:	3111/21/087
název části:	C - SITUAČNÍ VÝKRESY		Označení části:	C.
název objektu/díliči části:			Označení objektu/komplexu:	
název přílohy:	KOORDINAČNÍ SITUAČNÍ VÝKRES		Číslo přílohy:	3
název díliči části přílohy:				
Odpovědný projektant: Ing. Michal Procházka	Zpracovatel přílohy: <i>OKL</i> Bc. Jakub Oplištil	Měřítko: 1:500 Formáty: 4 x A4	Stupeň dokumentace: PDSP + PDPS	
Místo: Královéhradecký	Katastrální území: Jaroměř [657336]	TUDU: 1601 D1	Smluvní datum zpracování: 20.10.2022	

Naznačení investora:										Stupeň dokumentace: Část:										Objekt:										Podobjekt:										Příloha:										Revize:									
6	2	1	7	0	0	0	8	7	-	D	U	S	P	-	C	X	X	X	-	X	X	X	X	X	X	X	X	X	-	X	X	-	0	-	0	0	3	-	0	0	0																		

[Prostor pro další informace]