


VZOROVÝ PŘÍČNÝ ŘEZ

km 39,500 00 (P 26)


M 1:50

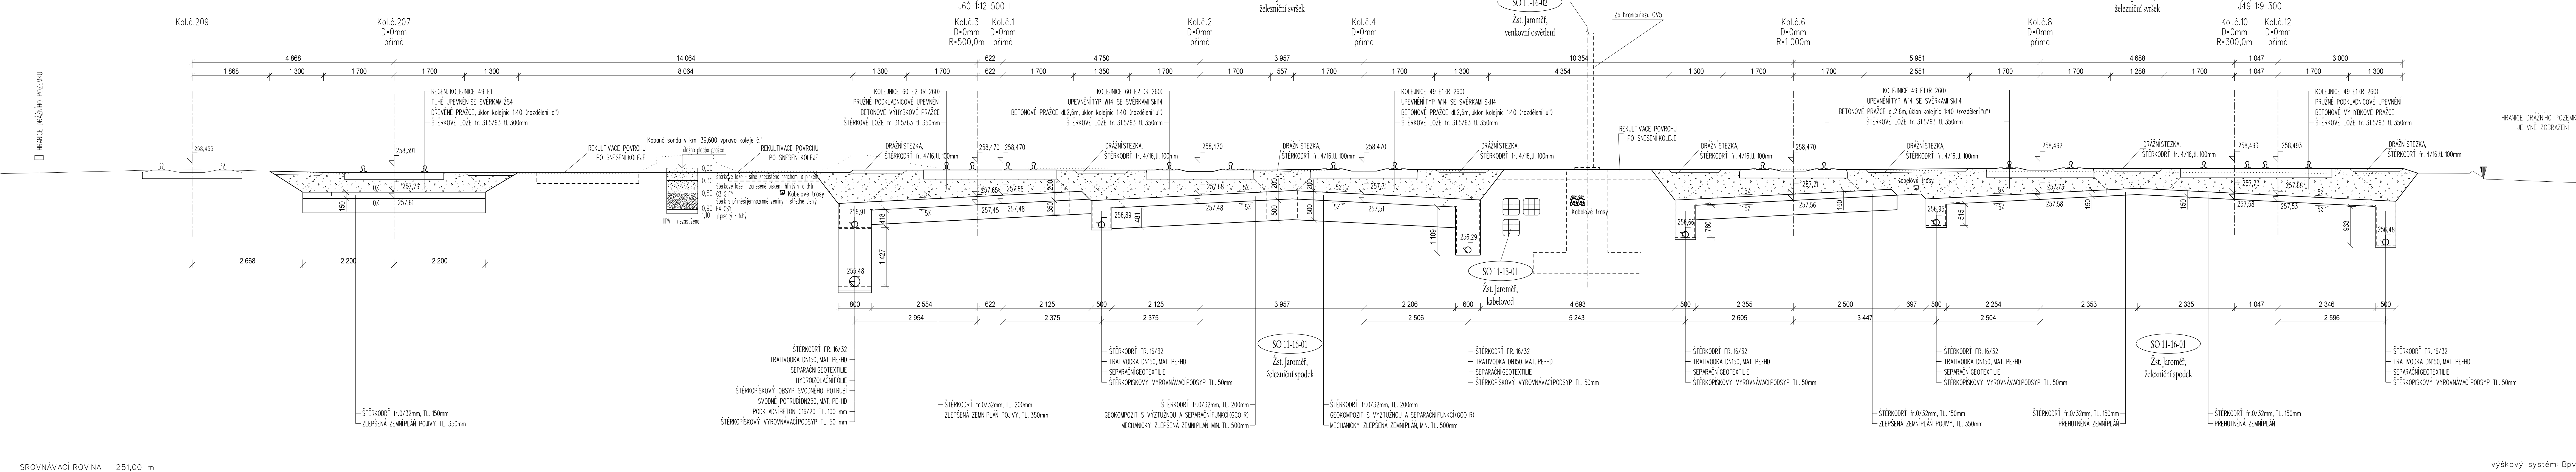

			ČÍSLO SOUPRAVY:
REVIZE Č.	DATUM	ZMĚNA	




MORAVIA CONSULT Olomouc a.s.
LEGIONÁŘSKÁ 1085/8, 779 00 Olomouc
tel.: +420 585 570 444
IDS: kjee9md
e-mail: moravia@moravia.cz
http://www.moravia.cz



PRODEX spol. s r.o.
PERUCKÁ 2481/5, 120 00 Praha 2
tel.: +420 277 007 726
e-mail: info@prodex-cz.eu
http://www.prodex-cz.eu

OBJEDNATEL



Správa železniční dopravní cesty, státní organizace
v zastoupení: SŽDC, s.o., Stavební správa východ, Nerudova 1, 772 58 Olomouc

ZHOTOVITEL

Společnost pro „Rekonstrukci žst. Jaroměř“
MORAVIA CONSULT Olomouc a.s. (VEDOUcí SDRUŽENí), PRODEX spol. s r.o., organizační složka

HLAVNÍ INŽENÝR PROJEKTU	ING. JIŘÍ PARMA	G. ŘEDITEĽ MORAVIA CONSULT Olomouc a.s.
ODPOVĚDNÝ PROJ. OBJ., PS	NAVRHL, VYPRACOVAL	ING. VÁCLAV KRATOCHVÍL
ING. KAMIL PUR	ING. KAMIL PUR	ZDENĚK KRAUS
ING. IVO KORKISCH	ING. IVO KORKISCH	
KRAJ: KRÁLOVÉHRADECKÝ	POVĚŘENÝ OÚ: JAROMĚŘ	OBEC: JAROMĚŘ
ZAK. ČÍSLO MCO		20 - 111 - 231 - SP
ÚČEL		DSPS
DATUM		BŘEZEN 2021
FORMÁT		7 A4
MĚŘÍTKO		1:50
ČÁST		POR.Č.
Vzorový příčný řez - km 39,500 00		E.1.1 4.4