
 


Situace, km 38,900 - 39,800
M 1:500

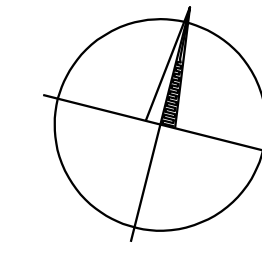

TABULKA VÝHYBEK									
Číslo	Staniční ZV	Označení výhybek	Srdce	Délka přechodu	EOV	Stavba stavby	Pozemní		
1	39,08 135	6061-14-7061 - d.p. - PZ - CZ - b. - JPP	ZPT	KS	Ano	EM	BSVOK, C7m	1	
2	39,316 862	6061-14-7061 - d.p. - PZ - CZ - b. - JPP	ZPT	KS	Ano	EM	BSVOK, C7m	1	
3	39,322 862	6061-14-7061 - d.p. - PZ - CZ - b. - JPP	ZPT	KS	Ano	EM	BSVOK, C7m	1	
4	39,364 493	6061-12-5004 - d.p. - U1 - CZ - b.	ZPT	KS	Ano	EM	BSVOK, C7m	1	
5	39,381 453	6061-14-7061 - d.p. - PZ - CZ - b.	SK	KS	Ano	EM		1	
6	39,417 487	6061-14-7061 - d.p. - PZ - CZ - b. - JPP	ZPT	KS	Ano	EM			
7	39,433 521	6061-14-7061 - d.p. - PZ - CZ - b.	SK	KS	Ano	EM			
8	39,463 088	6061-12-5004 - d.p. - U1 - CZ - b.	ZPT	KS	Ano	EM	BSVOK, C7m	1	
9	39,475 088	6061-12-5004 - d.p. - U1 - CZ - b. - JPP	ZPT	KS	Ano	EM			
10	39,475 327	6061-14-7061 - d.p. - PZ - CZ - b.	SK	KS	Ano	EM			
11	39,526 776	6061-14-7061 - d.p. - PZ - CZ - b.	SK	KS	Ano	EM			
12	39,534 717	6061-14-7061 - d.p. - PZ - CZ - b.	ZPT	KS	Ano	EM			
13	39,602 484	6061-14-7061 - d.p. - PZ - CZ - b.	ZPT	KS	Ano	EM			

Legenda situace

- stávající stav
- SO 11-17-01 Zšt. Jaroměř, železniční svršek
- SO 11-16-01 Zšt. Jaroměř, železniční spodek
- směrová a výšková úprava st. koleje
- trávniny
- svodňové potrubí
- související SO / PS
- silnoproudá zařízení
- sčítací zařízení
- železniční zařízení
- kanalizace
- oplocení

EVROPSKÁ UNIE
Evropská strukturální a investiční fondy
Operační program Doprava

Ministerstvo dopravy
Státní fond dopravní infrastruktury

EVROPSKÁ UNIE
Evropská strukturální a investiční fondy
Operační program Doprava

Ministerstvo dopravy
Státní fond dopravní infrastruktury

REVIZE Č.			DATUM	ZMĚNA	ČÍSLO SOUPRAVY:

MCO MORAVIA CONSULT Olomouc a.s.
LEGIONÁŘSKÁ 1085/8, 779 00 Olomouc
tel.: +420 585 570 444
fax: +420 585 570 445
e-mail: info@mco.cz
http://www.mco.cz

PROD X PRODEX spol. s r.o.
PERUKA 248/15, 120 00 Praha 2
tel.: +420 277 007 778
fax: +420 277 007 779
e-mail: info@prodex.cz
http://www.prodex.cz

OBJEDNATEL		Správa železniční dopravní cesty, státní organizace	
ZHOTOVITEL		Společnost pro "Rekonstrukci žst. Jaroměř" MORAVIA CONSULT Olomouc a.s. (VEDOUcí SDRUŽENí), PRODEX spol. s r.o. (organizaci složka)	
HLAVNÍ INŽENÝR PROJEKTU		ING. JIŘÍ PARMÁ	
ING. KAMIL PUR		ING. KAMIL PUR	
ING. IVO KORNÍŠ		ING. IVO KORNÍŠ	
KRAJ: KRAJ VYHRADKOVÝ		POVĚŘENÝ OS: JAROMĚŘ	
ZAK. ČÍSLO MCO		20 - 111 - 231 - SP	
ÚČEL		OBSP	
DATUM		BŘEZEN 2021	
FORMAT		22 A4	
MĚŘÍTKO		1:500	
ČASŤ		POR.Č.	
Situace, km 38,900 - 39,800		E.1.1	

Poznámka:
SOÚRADNÝ SYSTÉM: S-JTSK
VÝŠKOVÝ SYSTÉM: Bp
VŠECHNY KILOMETRICKÉ POPISY BEZ UVEDENÍ
ČÍSLA KOLEJE JSOU VZTAŽENY KE KOLEJÍ 6.1.