


VZOROVÝ PŘÍČNÝ ŘEZ

km 39,725 00 (P 35)

M 1:50

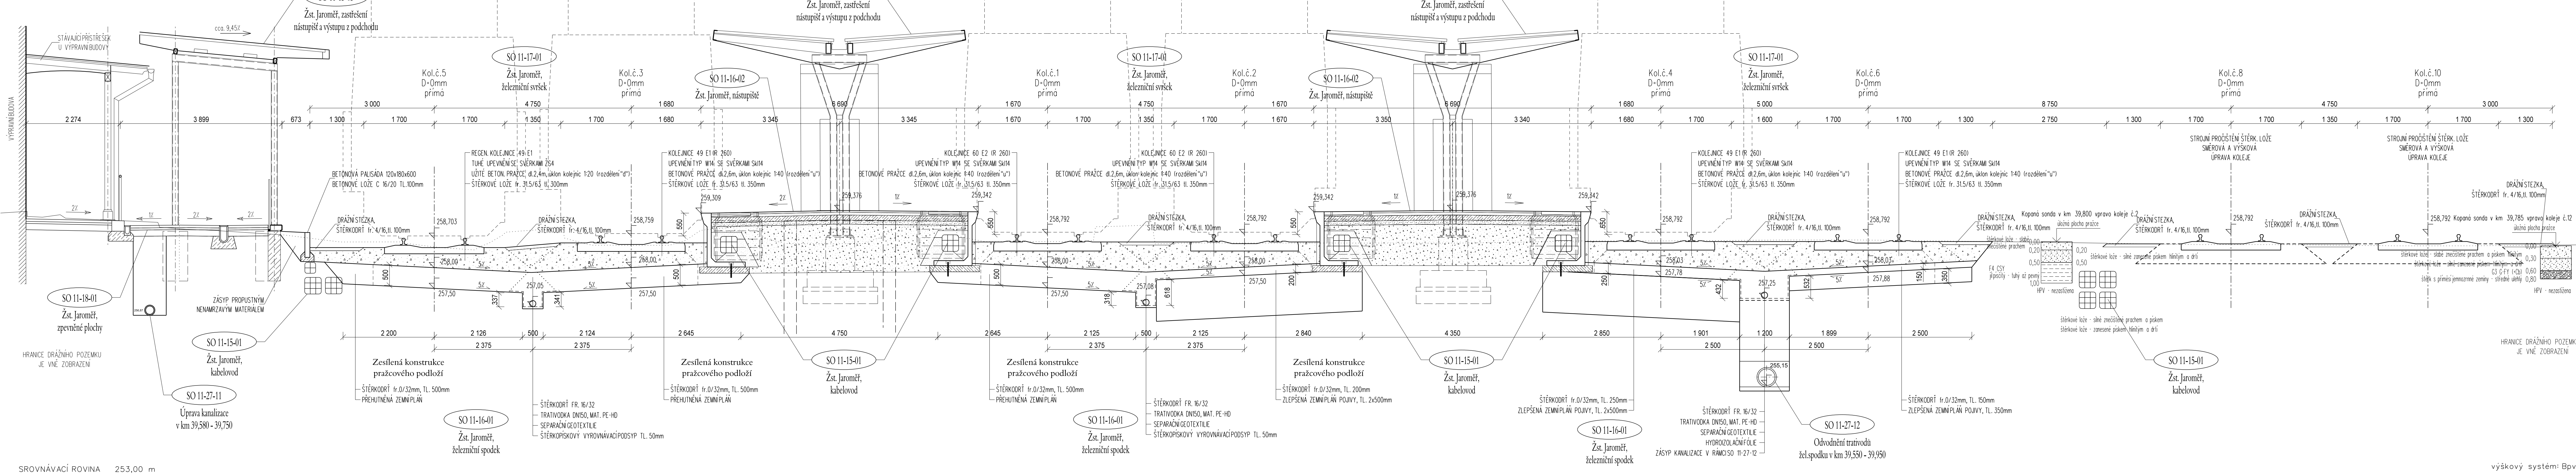

ČÍSLO SOUPRAVY:			
REVIZE Č.	DATUM	ZMĚNA	



MORAVIA CONSULT Olomouc a.s.  
LEGIONÁŘSKÁ 1085/8, 779 00 Olomouc

tel.: +420 585 570 444  
IDS: kje9md  
e-mail: moravia@moravia.cz  
http://www.moravia.cz



PRODEX spol. s r.o.  
PERUČKA 2481/5, 120 00 Praha 2

tel.: +420 277 007 726  
e-mail: info@prodex-cz.eu  
http://www.prodex-cz.eu

OBJEDNATEL Správa železniční dopravní cesty		Správa železniční dopravní cesty, státní organizace v zastoupení: SŽDC, s.o., Stavební správa východ, Nerudova 1, 772 58 Olomouc	
ZHOTOVITEL Společnost pro „Rekonstrukci žst. Jaroměř“ MORAVIA CONSULT Olomouc a.s. (VEDOUČÍ SDRUŽENÍ), PRODEX spol. s r.o., organizační složka		HLAVNÍ INŽENÝR PROJEKTU ING. JIŘÍ PARMA G. ŘEDITEL MORAVIA CONSULT Olomouc a.s. ING. VÁCLAV KRATOCHVÍL	
ODPOVĚDNÝ PROJ. OBJ., PS ING. KAMIL PUR ING. IVO KORKISCH KRAJ: KRÁLOVÉHRADECKÝ		KONTROLOVAL ZDENĚK KRAUS OBEC: JAROMĚŘ	
ZAK. ČÍSLO MCO		20 - 111 - 231 - SP	
ÚČEL		DPS	
DATUM		BŘEZEN 2021	
FORMÁT		7 A4	
MĚŘÍTKO		1:50	
ČÁST		POR.Č.	
SO 11-16-01 Žst. Jaroměř, železniční spodek SO 11-17-01 Žst. Jaroměř, železniční svršek		Vzorový příčný řez - km 39,725 00	
E.1.1		4.5	