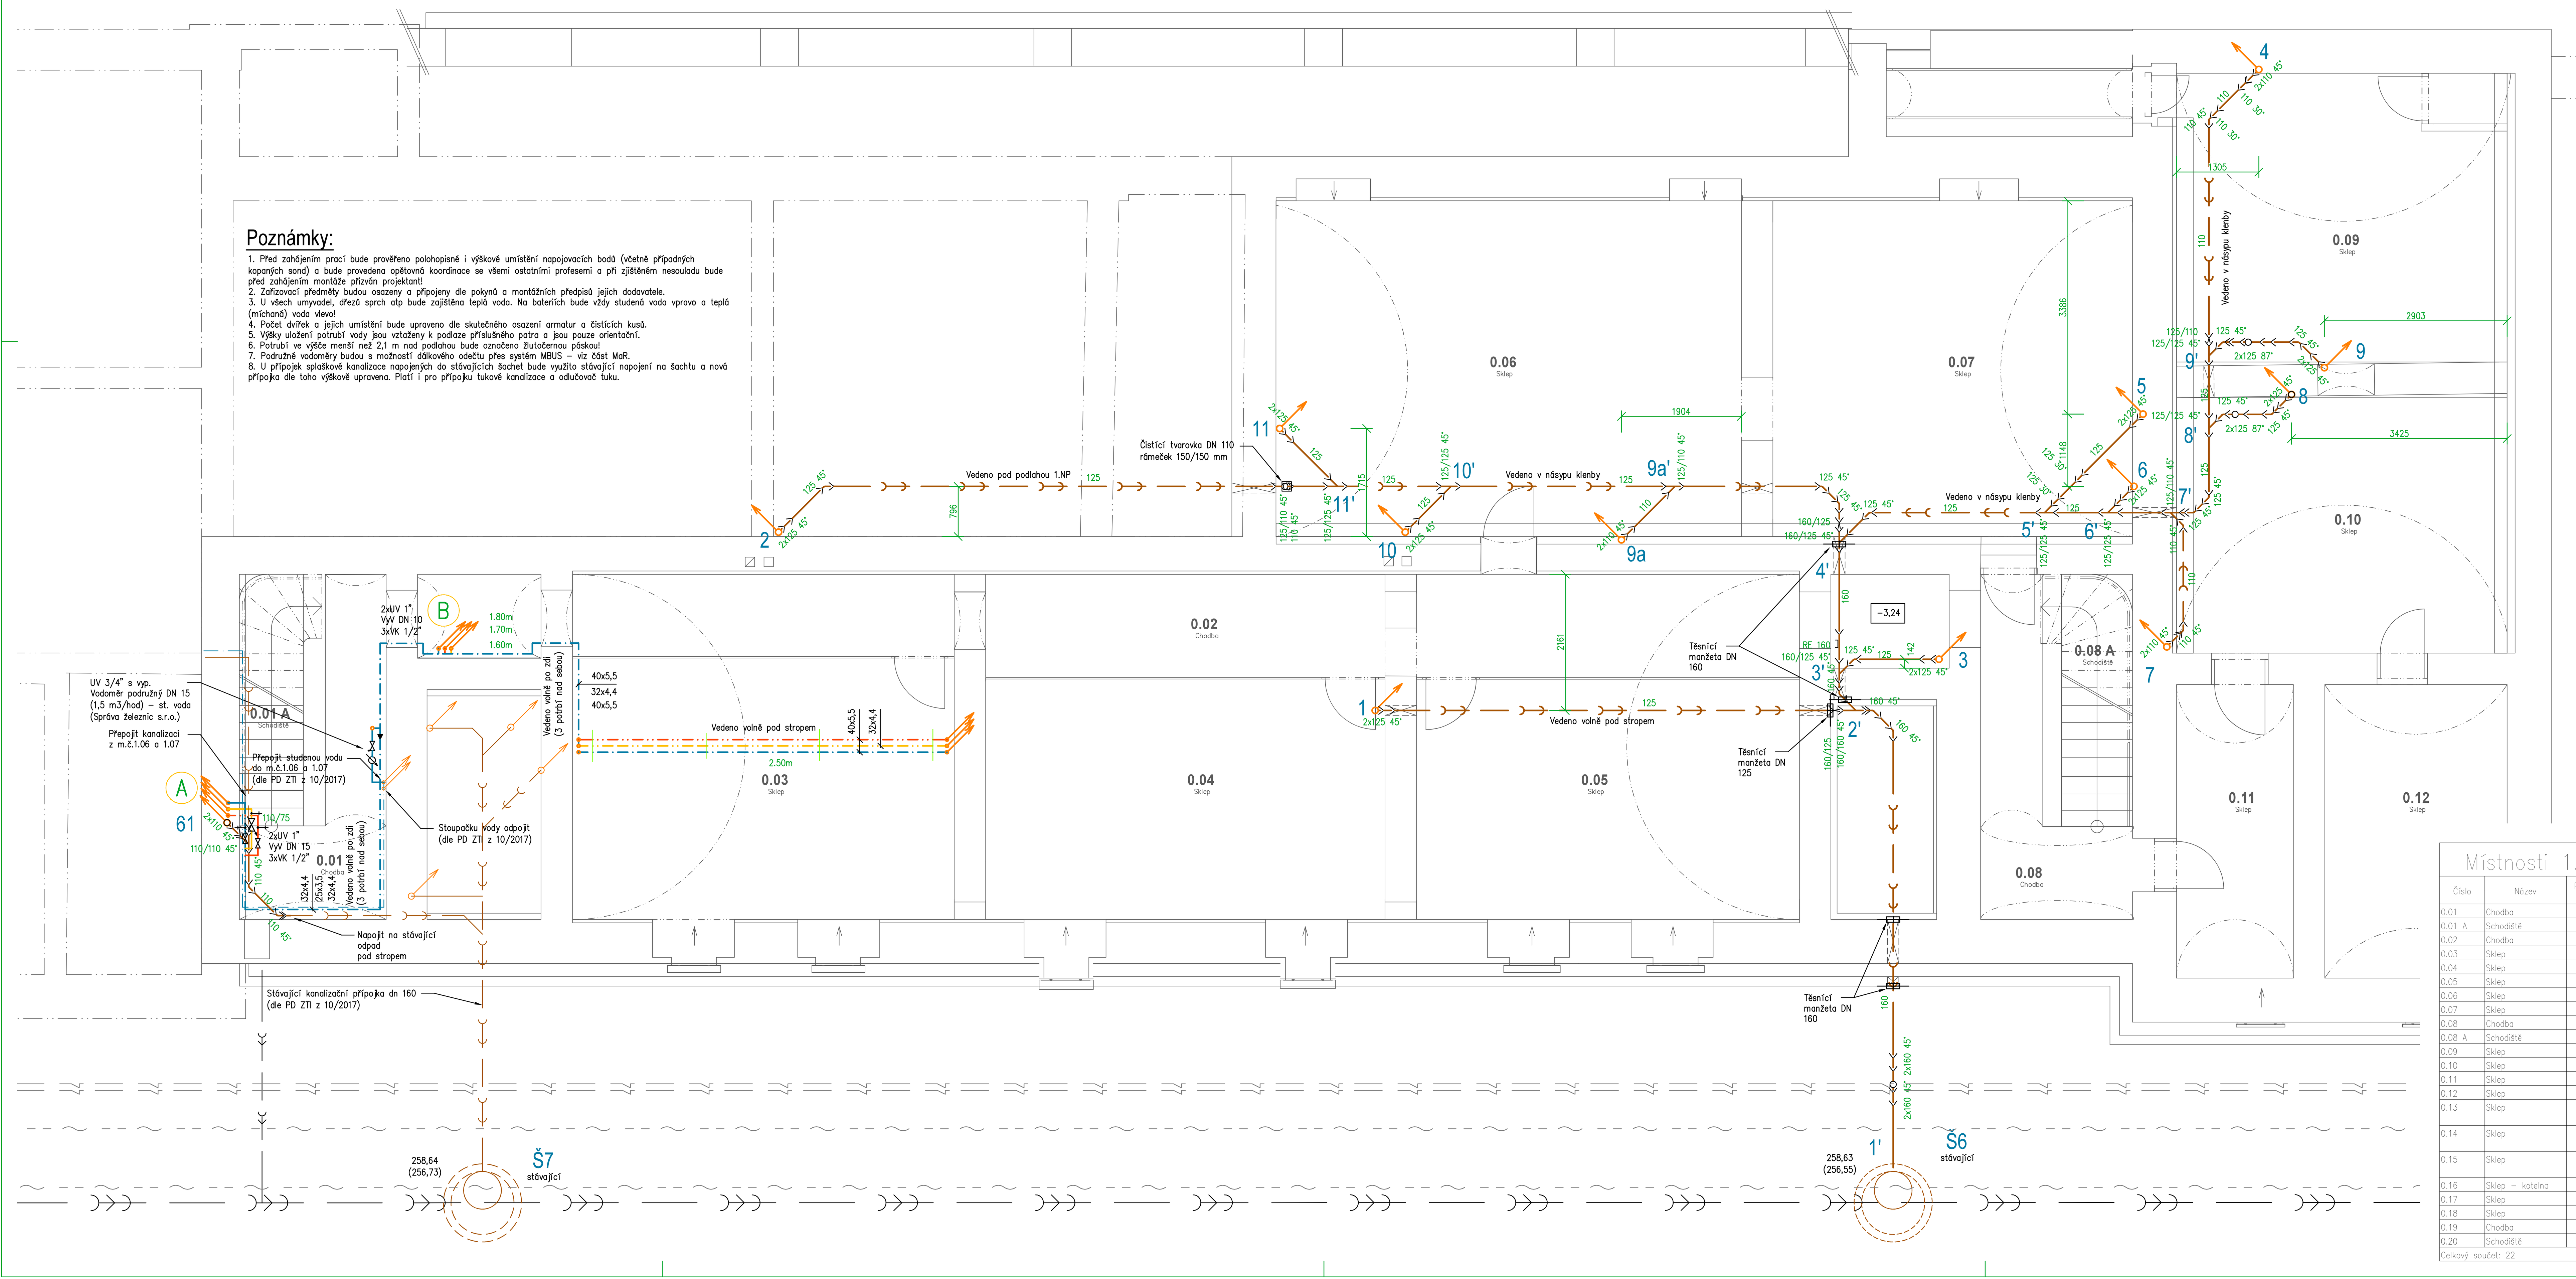

Poznámky:

1. Před zahájením prací bude prověřeno polohopisné i výškové umístění napojovacích bodů (včetně případných kopaných sond) a bude provedena opětovná koordinace se všemi ostatními profesemi a při zjištěném nesouladu bude před zahájením montáže přizván projektant!
2. Zařizovací předměty budou osazeny a připojeny dle pokynů a montážních předpisů jejich dodavatele.
3. U všech umyvadel, dřezů sprch atp bude zajištěna teplá voda. Na bateriích bude vždy studená voda vpravo a teplá (míchaná) voda vlevo!
4. Počet dvířek a jejich umístění bude upraveno dle skutečného osazení armatur a čistících kusů.
5. Výšky uložení potrubí vody jsou vztaženy k podlaze příslušného patra a jsou pouze orientační.
6. Potrubí ve výšce menší než 2,1 m nad podlahou bude označeno žlutočernou páskou!
7. Podružné vodoměry budou s možností dálkového odečtu přes systém MBUS – viz část MaR.
8. U přípojek splaškové kanalizace napojených do stávajících šachet bude využito stávající napojení na šachtu a nová přípojka dle toho výškově upravena. Platí i pro přípojku tukové kanalizace a odlučovač tuku.

Legenda:

- stávající kanalizace splašková
- stávající kanalizace dešťová
- stávající kanalizace jednotná
- navržená kanalizace splašková svody – KG systém
- navržená kanalizace splašková zavěšená – KG systém
- navržená kanalizace tuková svody – KG systém
- navržená kanalizace tuková zavěšená – KG systém
- navržená kanalizace splašková a tuková odpady – PP středně zvukově izolující třívrstvé potrubí
- navržená kanalizace připojovací – HT systém
- navržená kanalizace výtlak – PP středně zvukově izolující třívrstvé potrubí spoj s pojistkou proti vytržení
- navržené kondenzační potubí – trubička ø18–20 mm (dopojení Z.U. Ko+KJ)
- stávající studená voda
- navržená studená voda – PP-RCT třívrstvé potrubí třídy S4 s čedičovým vláknem svařované polyfúzně
- navržená teplá voda – PP-RCT třívrstvé potrubí třídy S4 s čedičovým vláknem svařované polyfúzně
- navržená míchaná voda – PP-RCT třívrstvé potrubí třídy S4 s čedičovým vláknem svařované polyfúzně
- navržená cirkulace teplé vody – PP-RCT třívrstvé potrubí třídy S4 s čedičovým vláknem svařované polyfúzně
- systémové uchycení potrubí kanalizace – pevný bod, kluzný bod
- systémové uchycení potrubí vody – pevný bod, kluzný bod
- systémový protipožární uzávěr prostupu (manžeta, páska) – kanalizace (PU)
- systémový protipožární uzávěr prostupu (páska, tmel) – voda (PU)

Legenda zařizovacích předmětů viz technická zpráva

Místnosti 1.PP N

Číslo	Název	Plocha místnosti [m2]
0.01	Chodba	7,98
0.01 A	Schodiště	4,05
0.02	Chodba	29,92
0.03	Sklep	25,15
0.04	Sklep	24,20
0.05	Sklep	23,19
0.06	Sklep	39,39
0.07	Sklep	30,51
0.08	Chodba	11,31
0.08 A	Schodiště	4,51
0.09	Sklep	23,00
0.10	Sklep	21,87
0.11	Sklep	8,90
0.12	Sklep	13,86
0.13	Sklep	22,22
0.14	Sklep	31,50
0.15	Sklep	21,08
0.16	Sklep – kotelna	26,80
0.17	Sklep	15,07
0.18	Sklep	25,85
0.19	Chodba	11,13
0.20	Schodiště	4,87
Celkový součet: 22		426,36

Ministerstvo dopravy
Státní fond dopravní infrastruktury

Revize:	Datum:	Popis:	Kontroloval:
000	20.10.2022	Definitivní odevzdání dokumentace	Ing. Procházka

Stavebník/Investor:	**Správa železnic, státní organizace**	SPRÁVA ŽELEZNIC
Adresa:	Dlážděná 1003/7, 110 00 Praha 1	
Zástupce investora:	Stavební správa východ	
Adresa:	Nerudova 773/1, 779 00 Olomouc	
Zhotovitel díla:	**Prodin a.s.**	PRODIN
Adresa: / Kontakt:	K Vápence 2745, 530 02 Pardubice T: +420 466 055 130 E: info@prodin.cz	
Zhotovitel objektu:	**Pavel Zahradník - PROINSTAL**	PROINSTAL ING. PAVEL ZAHRADNÍK JIŽNÍ 870, HRADEC KRÁLOVÉ IČ: 455 53 939 TEL.: 603 979 003
Adresa: / Kontakt:	Jižní 870, 500 03 Hradec Králové T: +420 603 979 003 E: zahradnik.proinstal@seznam.cz	
Hlavní projektant (HIP):	Ing. Michal Procházka, Bc. J. Oplíštil	Specialista: Ing. Pavel Zahradník

Název stavby/akce:	**Rekonstrukce výpravní budovy v žst. Jaroměř**	Označení investora: S621700087 Označení zhotovitele: 3111/21/087
Název části:	Výpravní budova v žst. Jaroměř	Označení části: D.2.2.1
Název objektu/dílčí části:	Technika prostředí staveb Zdravotně technické instalace (vodovod a kanalizace)	Označení objektu/komplexu: SO 77-71-01.41
Název přílohy: / Název dílčí části přílohy:	Půdorys 1.PP - východní část	Číslo přílohy: **2 101**
Odpovědný projektant: Ing. Pavel Zahradník	Zpracovatel přílohy: Ing. Pavel Zahradník — Měřítko: 1:50, Formáty: 8xA4	Stupeň dokumentace: **DUSP + PDPS**
Kraj: Královéhradecký	Katastrální území: Jaroměř [657336] — TUDU: 1601 D1	Smluvní datum zpracování: **10.2022**

Označení investora: S621700087 — Stupeň dokumentace: DUSP — Část: D2201 — Objekt: SO77710 — Podobjekt: 41 — Příloha: 2101 — Revize: 000

[Prostor pro další informace]