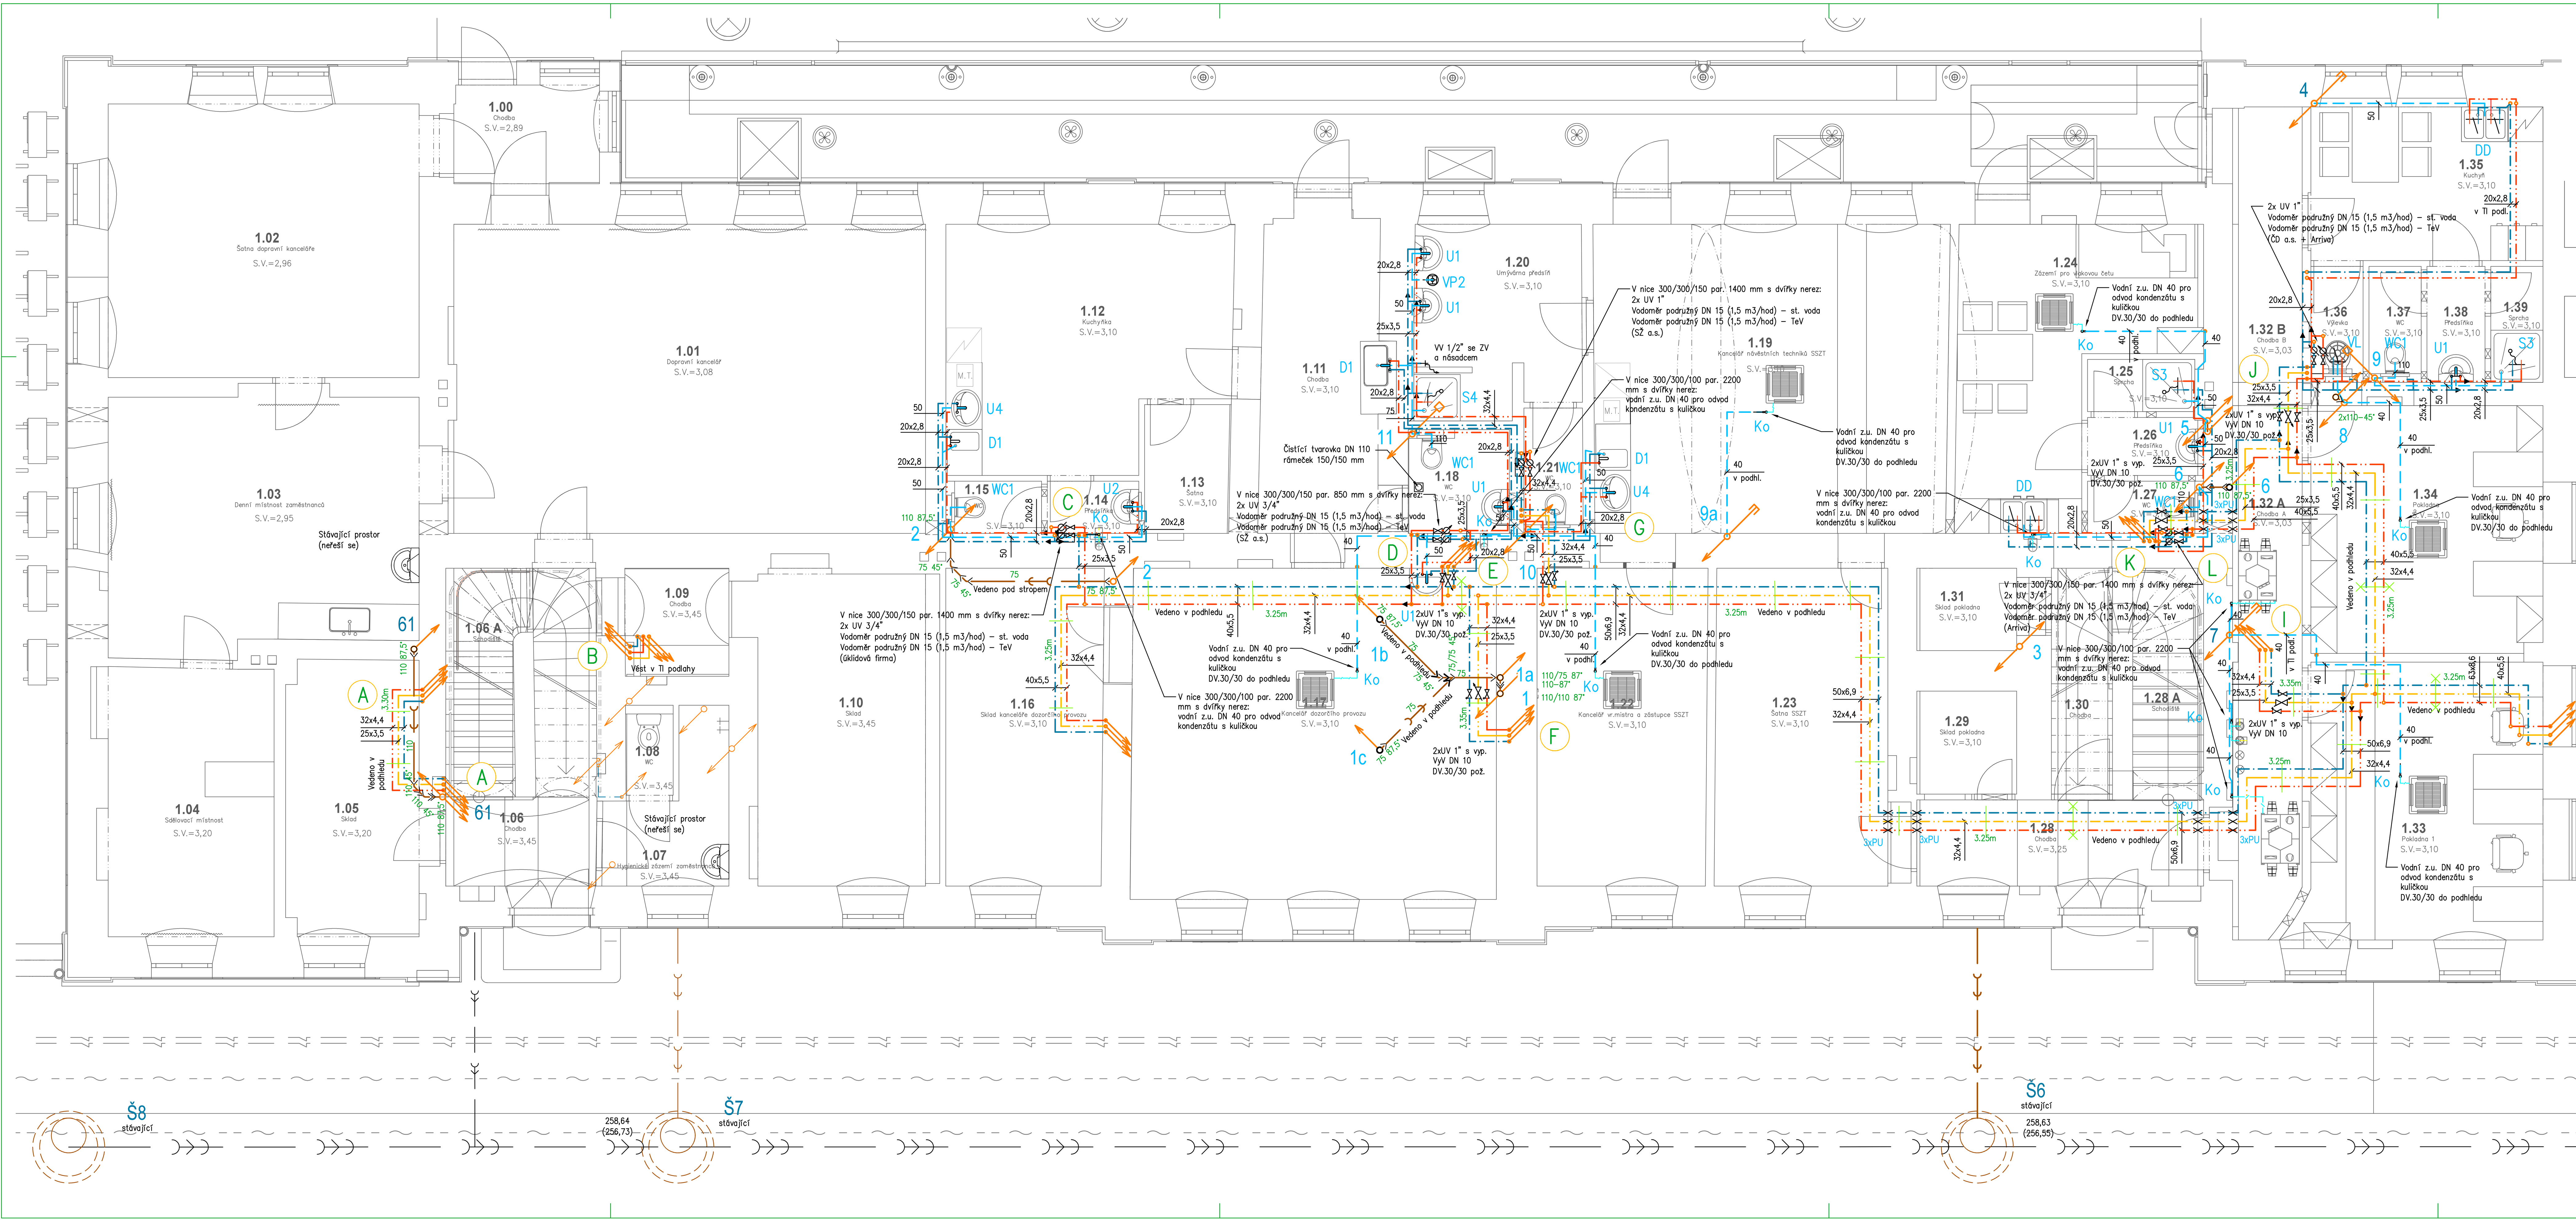

Poznámky:

1. Před zahájením prací bude prověřeno polohopisné i výškové umístění napojovacích bodů (včetně případných kopaných sond) a bude provedena opětovná koordinace se všemi ostatními profesemi a při zjištěném nesouladu bude před zahájením montáže přizván projektant!
2. Zařizovací předměty budou osazeny a připojeny dle pokynů a montážních předpisů jejich dodavatele.
3. U všech umyvadel, dřezů sprch atp. bude zajištěna teplá voda. Na bateriích bude vždy studená voda vpravo a teplá (míchaná) voda vlevo!
4. Počet dvířek a jejich umístění bude upraveno dle skutečného osazení armatur a čisticích kusů.
5. Výšky uložení potrubí vody jsou vztaženy k podlaze příslušného patra a jsou pouze orientační.
6. Potrubí ve výšce menší než 2,1 m nad podlahou bude označeno žlutočernou páskou!
7. Podružné vodoměry budou s možností dálkového odečtu přes systém MBUS – viz část MaR.
8. U přípojek splaškové kanalizace napojených do stávajících šachet bude využito stávající napojení na šachtu a nová přípojka dle toho výškově upravena. Platí i pro přípojku tukové kanalizace a odlučovač tuku.

Legenda:

- stávající kanalizace splašková
- stávající kanalizace dešťová
- stávající kanalizace jednotná
- navržená kanalizace splašková svody – KG systém
- navržená kanalizace splašková zavěšená – KG systém
- navržená kanalizace tuková svody – KG systém
- navržená kanalizace tuková zavěšená – KG systém
- navržená kanalizace splašková a tuková odpady – PP středně zvukově izolující třívrstvé potrubí
- navržená kanalizace připojovací – HT systém
- navržená kanalizace výtlak – PP středně zvukově izolující třívrstvé potrubí spoj s pojistkou proti vytržení
- navržené kondenzační potubí – trubička ø18–20 mm (dopojení Z.U. Ko+KJ)
- stávající studená voda
- navržená studená voda – PP-RCT třívrstvé potrubí třídy S4 s čedičovým vláknem svařované polyfúzně
- navržená teplá voda – PP-RCT třívrstvé potrubí třídy S4 s čedičovým vláknem svařované polyfúzně
- navržená míchaná voda – PP-RCT třívrstvé potrubí třídy S4 s čedičovým vláknem svařované polyfúzně
- navržená cirkulace teplé vody – PP-RCT třívrstvé potrubí třídy S4 s čedičovým vláknem svařované polyfúzně
- systémové uchycení potrubí kanalizace – pevný bod, kluzný bod
- systémové uchycení potrubí vody – pevný bod, kluzný bod
- systémový protipožární uzávěr prostupu (manžeta, páska) – kanalizace
- PU systémový protipožární uzávěr prostupu (páska, tmel) – voda

Legenda zařizovacích předmětů viz technická zpráva

Místnosti 1.NP N

Číslo	Název	Plocha místnosti [m²]
1.00	Chodba	5,24
1.01	Dopravní kancelář	44,88
1.02	Šatna dopravní kanceláře	26,12
1.03	Denní místnost zaměstnanců	24,36
1.04	Sdělovací místnost	14,06
1.05	Sklad	11,38
1.06	Chodba	9,57
1.06 A	Schodiště	9,39
1.07	Hygienické zázemí zaměstnanců	4,81
1.08	WC	1,35
1.09	Chodba	3,83
1.10	Sklad	18,07
1.11	Chodba	13,20
1.12	Kuchyňka	19,82
1.13	Šatna	3,27
1.14	Předsíňka	1,50
1.15	WC	1,35
1.16	Sklad kanceláře dozorčího provozu	15,00
1.17	Kancelář dozorčího provozu	37,12
1.18	WC	3,00
1.19	Kancelář návěstních techniků SSZT	34,57
1.20	Umývárna předsíň	9,51
1.21	WC	2,04
1.22	Kancelář vr.mistra a zástupce SSZT	16,22
1.23	Šatna SSZT	17,03
1.24	Zázemí pro vlakovou četu	16,77
1.25	Sprcha	1,69
1.26	Předsíňka	2,25
1.27	WC	1,67
1.28	Chodba	8,43
1.28 A	Schodiště	9,46
1.29	Sklad pokladna	3,05
1.30	Chodba	4,20
1.31	Sklad pokladna	2,94
1.32 A	Chodba A	11,68
1.32 B	Chodba B	6,20
1.33	Pokladna 1	21,06
1.34	Pokladna 2	17,79
1.35	Kuchyň	10,74
1.36	Výlevka	1,80
1.37	WC	1,67
1.38	Předsíňka	2,25
1.39	Sprcha	1,80
1.40	Odbavovací místnost	94,93

Ministerstvo dopravy
Státní fond dopravní infrastruktury

Jiné ověření:
Podpis:
Orientační schéma:
Razítko oprávněné osoby:
Podpis:
Datum:

Revize:	Datum:	Popis:	Kontroloval:
000	20.10.2022	Definitivní odevzdání dokumentace	Ing. Procházka

Stavebník/Investor:	**Správa železnic, státní organizace**	SPRÁVA ŽELEZNIC
Adresa:	Dlážděná 1003/7, 110 00 Praha 1	
Zástupce investora:	Stavební správa východ	
Adresa:	Nerudova 773/1, 779 00 Olomouc	
Zhotovitel díla:	**Prodin a.s.**	PRODIN
Adresa: Kontakt:	K Vápence 2745, 530 02 Pardubice T: +420 466 055 130 E: info@prodin.cz	
Zhotovitel objektu:	**Pavel Zahradník - PROINSTAL**	PROINSTAL ING. PAVEL ZAHRADNÍK JIŽNÍ 870, HRADEC KRÁLOVÉ IČ: 455 53 939 TEL.: 603 979 003
Adresa: Kontakt:	Jižní 870, 500 03 Hradec Králové T: +420 603 979 003 E: zahradnik.proinstal@seznam.cz	
Hlavní projektant (HIP):	Ing. Michal Procházka, Bc. J. Oplíštil	Specialista: Ing. Pavel Zahradník

Název stavby/akce:	**Rekonstrukce výpravní budovy v žst. Jaroměř**		Označení investora: S621700087 Označení zhotovitele: 3111/21/087
Název části:	Výpravní budova v žst. Jaroměř		Označení části: D.2.2.1
Název objektu/dílčí části:	Technika prostředí staveb Zdravotně technické instalace (vodovod a kanalizace)		Označení objektu/komplexu: SO 77-71-01.41
Název přílohy: Název dílčí části přílohy:	Půdorys 1.NP - východní část		Číslo přílohy: **2 103**
Odpovědný projektant: Ing. Pavel Zahradník	Zpracovatel přílohy: Ing. Pavel Zahradník	Měřítko: 1:50 Formáty: 9xA4	Stupeň dokumentace: **DUSP + PDPS**
Kraj: Královéhradecký	Katastrální území: Jaroměř [657336]	TUDU: 1601 D1	**Smluvní datum zpracování:** **10.2022**

Označení investora: S621700087 · Stupeň dokumentace: DUSP · Část: D2201 · Objekt: SO7710 1 · Podobjekt: 41 · Příloha: 2_103 · Revize: 000

[Prostor pro další informace]