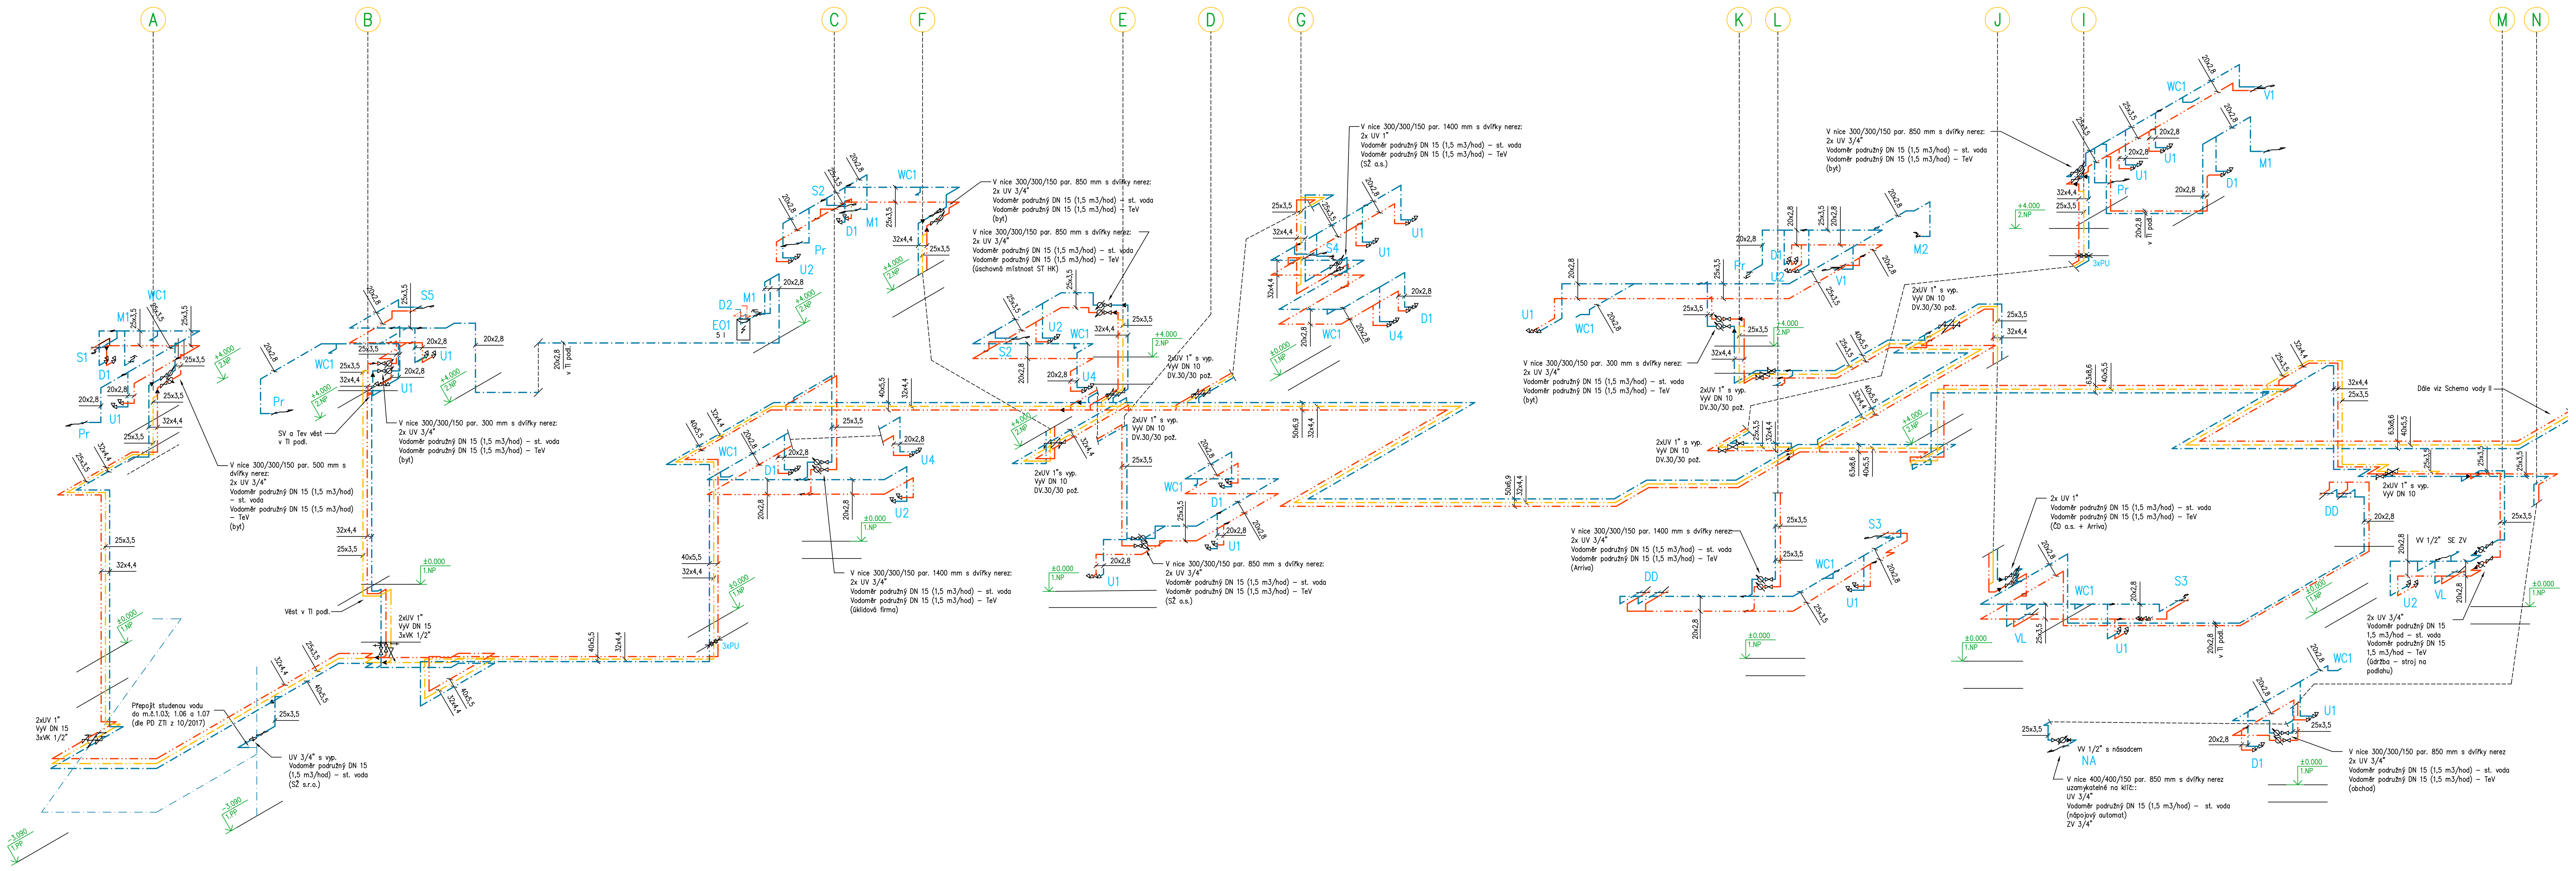

Legenda:

- stávající kanalizace splašková
- stávající kanalizace dešťová
- stávající kanalizace jednotná
- navržená kanalizace splašková svody – KG systém
- navržená kanalizace splašková zavěšená – KG systém
- navržená kanalizace tuková svody – KG systém
- navržená kanalizace tuková zavěšená – KG systém
- navržená kanalizace splašková a tukové odpady – PP středně zvukově izolující třívrstvé potrubí
- navržená kanalizace připojovací – HT systém
- navržená kanalizace výtlak – PP středně zvukově izolující třívrstvé potrubí spoj s pojistkou proti vytržení
- navržené kondenzační potrubí – trubička ø18–20 mm (dopojení Z.U. Ko+KJ)
- stávající studená voda
- navržená studená voda – PP-RCT třívrstvé potrubí třídy S4 s čedičovým vláknem svařované polyfúzně
- navržená teplá voda – PP-RCT třívrstvé potrubí třídy S4 s čedičovým vláknem svařované polyfúzně
- navržená míchaná voda – PP-RCT třívrstvé potrubí třídy S4 s čedičovým vláknem svařované polyfúzně
- navržená cirkulace teplé vody – PP-RCT třívrstvé potrubí třídy S4 s čedičovým vláknem svařované polyfúzně
- systémové uchycení potrubí kanalizace – pevný bod, kluzný bod
- systémové uchycení potrubí vody – pevný bod, kluzný bod
- PU systémový protipožární uzávěr prostupu (manžeta, páska) – kanalizace
- PU systémový protipožární uzávěr prostupu (páska, tmel) – voda

Legenda zařizovacích předmětů viz technická zpráva

Poznámky:

1. Před zahájením prací bude prověřeno polohopisné i výškové umístění napojovacích bodů (včetně případných kopaných sond) a bude provedena opětovná koordinace se všemi ostatními profesemi a při zjištěném nesouladu bude před zahájením montáže přizván projektant!
2. Zařizovací předměty budou osazeny a připojeny dle pokynů a montážních předpisů jejich dodavatele.
3. U všech umyvadel, dřezů sprch atp. bude zajištěna teplá voda. Na bateriích bude vždy studená voda vpravo a teplá (míchaná) voda vlevo!
4. Počet dvířek a jejich umístění bude upraveno dle skutečného osazení armatur a čistících kusů.
5. Výšky uložení potrubí vody jsou vztaženy k podlaze příslušného patra a jsou pouze orientační.
6. Potrubí ve výšce menší než 2,1 m nad podlahou bude označeno žlutočernou páskou!
7. Podružné vodoměry budou s možností dálkového odečtu přes systém MBUS – viz část MaR.
8. U přípojek splaškové kanalizace napojených do stávajících šachet bude využito stávající napojení na šachtu a nová přípojka dle toho výškově upravena. Platí i pro přípojku tukové kanalizace a odlučovač tuku.

Ministerstvo dopravy
Státní fond dopravní infrastruktury

Jiná ověření:

Paré:

Orientační schéma:

Razítko oprávněné osoby:

Podpis:

Datum: 10.2022

Revize:	Datum:	Popis:	Kontroloval:
000	20.10.2022	Definitivní odevzdání dokumentace	Ing. Procházka

Stavebník/Investor:	**Správa železnic, státní organizace**
Adresa:	Dlážděná 1003/7, 110 00 Praha 1
Zástupce investora:	Stavební správa východ
Adresa:	Nerudova 773/1, 779 00 Olomouc

SPRÁVA ŽELEZNIC

Zhotovitel díla:	**Prodin a.s.**
Adresa: Kontakt:	K Vápence 2745, 530 02 Pardubice T: +420 466 055 130 E: info@prodin.cz
Zhotovitel objektu:	**Pavel Zahradník - PROINSTAL**
Adresa: Kontakt:	Jižní 870, 500 03 Hradec Králové T: +420 603 979 003 E: zahradnik.proinstal@seznam.cz
Hlavní projektant (HIP):	Ing. Michal Procházka, Bc. J. Oplištil
Specialista:	Ing. Pavel Zahradník

PRODIN

PROINSTAL
ING. PAVEL ZAHRADNÍK
JIŽNÍ 870, HRADEC KRÁLOVÉ
IČ: 455 53 939 TEL.: 603 979 003

Název stavby/akce:	**Rekonstrukce výpravní budovy v žst. Jaroměř**	Označení investora: S621700087
		Označení zhotovitele: 3111/21/087
Název části:	Výpravní budova v žst. Jaroměř	Označení části: D.2.2.1
Název objektu/dílčí části:	Technika prostředí staveb Zdravotně technické instalace (vodovod a kanalizace)	Označení objektu/komplexu: SO 77-71-01.41
Název přílohy:	Schema vody I	Číslo přílohy: **2 116**
Název dílčí části přílohy:		
Odpovědný projektant: Ing. Pavel Zahradník	Zpracovatel přílohy: Ing. Pavel Zahradník — Měřítko: 1:50; Formáty: 9xA4	Stupeň dokumentace: **DUSP + PDPS**
Kraj: Královéhradecký	Katastrální území: Jaroměř [657336] — TUDU: 1601 D1	Smluvní datum zpracování: **10.2022**

Označení investora: S 6 2 1 7 0 0 0 8 7 – Stupeň dokumentace: D U S P – Část: D 2 2 0 1 – Objekt: S 0 7 7 7 1 0 1 – Podobjekt: 4 1 – Příloha: 2 1 1 6 – Revize: 0 0 0

[Prostor pro další informace]