

PŮDORYS MEZIPATRA

LEGENDA VZT

- Tepelná a hluková izolace H 40mm s Al polegem
- Tepelná izolace Kafflex H 20mm
- Tepelná a hluková izolace H 40mm do plechu
- Požární izolace s odolností 30 minut
- Horní líc, měřeno od stropu
- Dolní líc, měřeno od podlahy
- Množství větracího vzduchu m³/hod
- 500-500 Dimenze potrubí (mm)
- Kazetová klim. jednotka
- Chladivové Cu potrubí
- Flexibilní potrubí – hadice
- 300x150 DH 2200 – Stěnová mřížka (2ks)
- Dveřní mřížka (dodávka stavby)
- ☐ = Ventilátor

Rádusy v VZT dílů potrubí jsou standardní s výjimkou případů, kdy je rádsus v VZT dílů potrubí uveden na výkresu. Všechna kolena VZT rozvodů jsou opatřena vodicími plechy. Všechny rozbočky a odbočky jsou opatřeny náběhy.

Přesné polohy vnitřních kazetových jednotek a koncových prvků VZT budou upřesněny po koordinaci podhledů

Všechny VZT potrubí ve stropní rovině (m.c.2.41) bude opatřené tepelnou a hlukovou izolací H.60mm

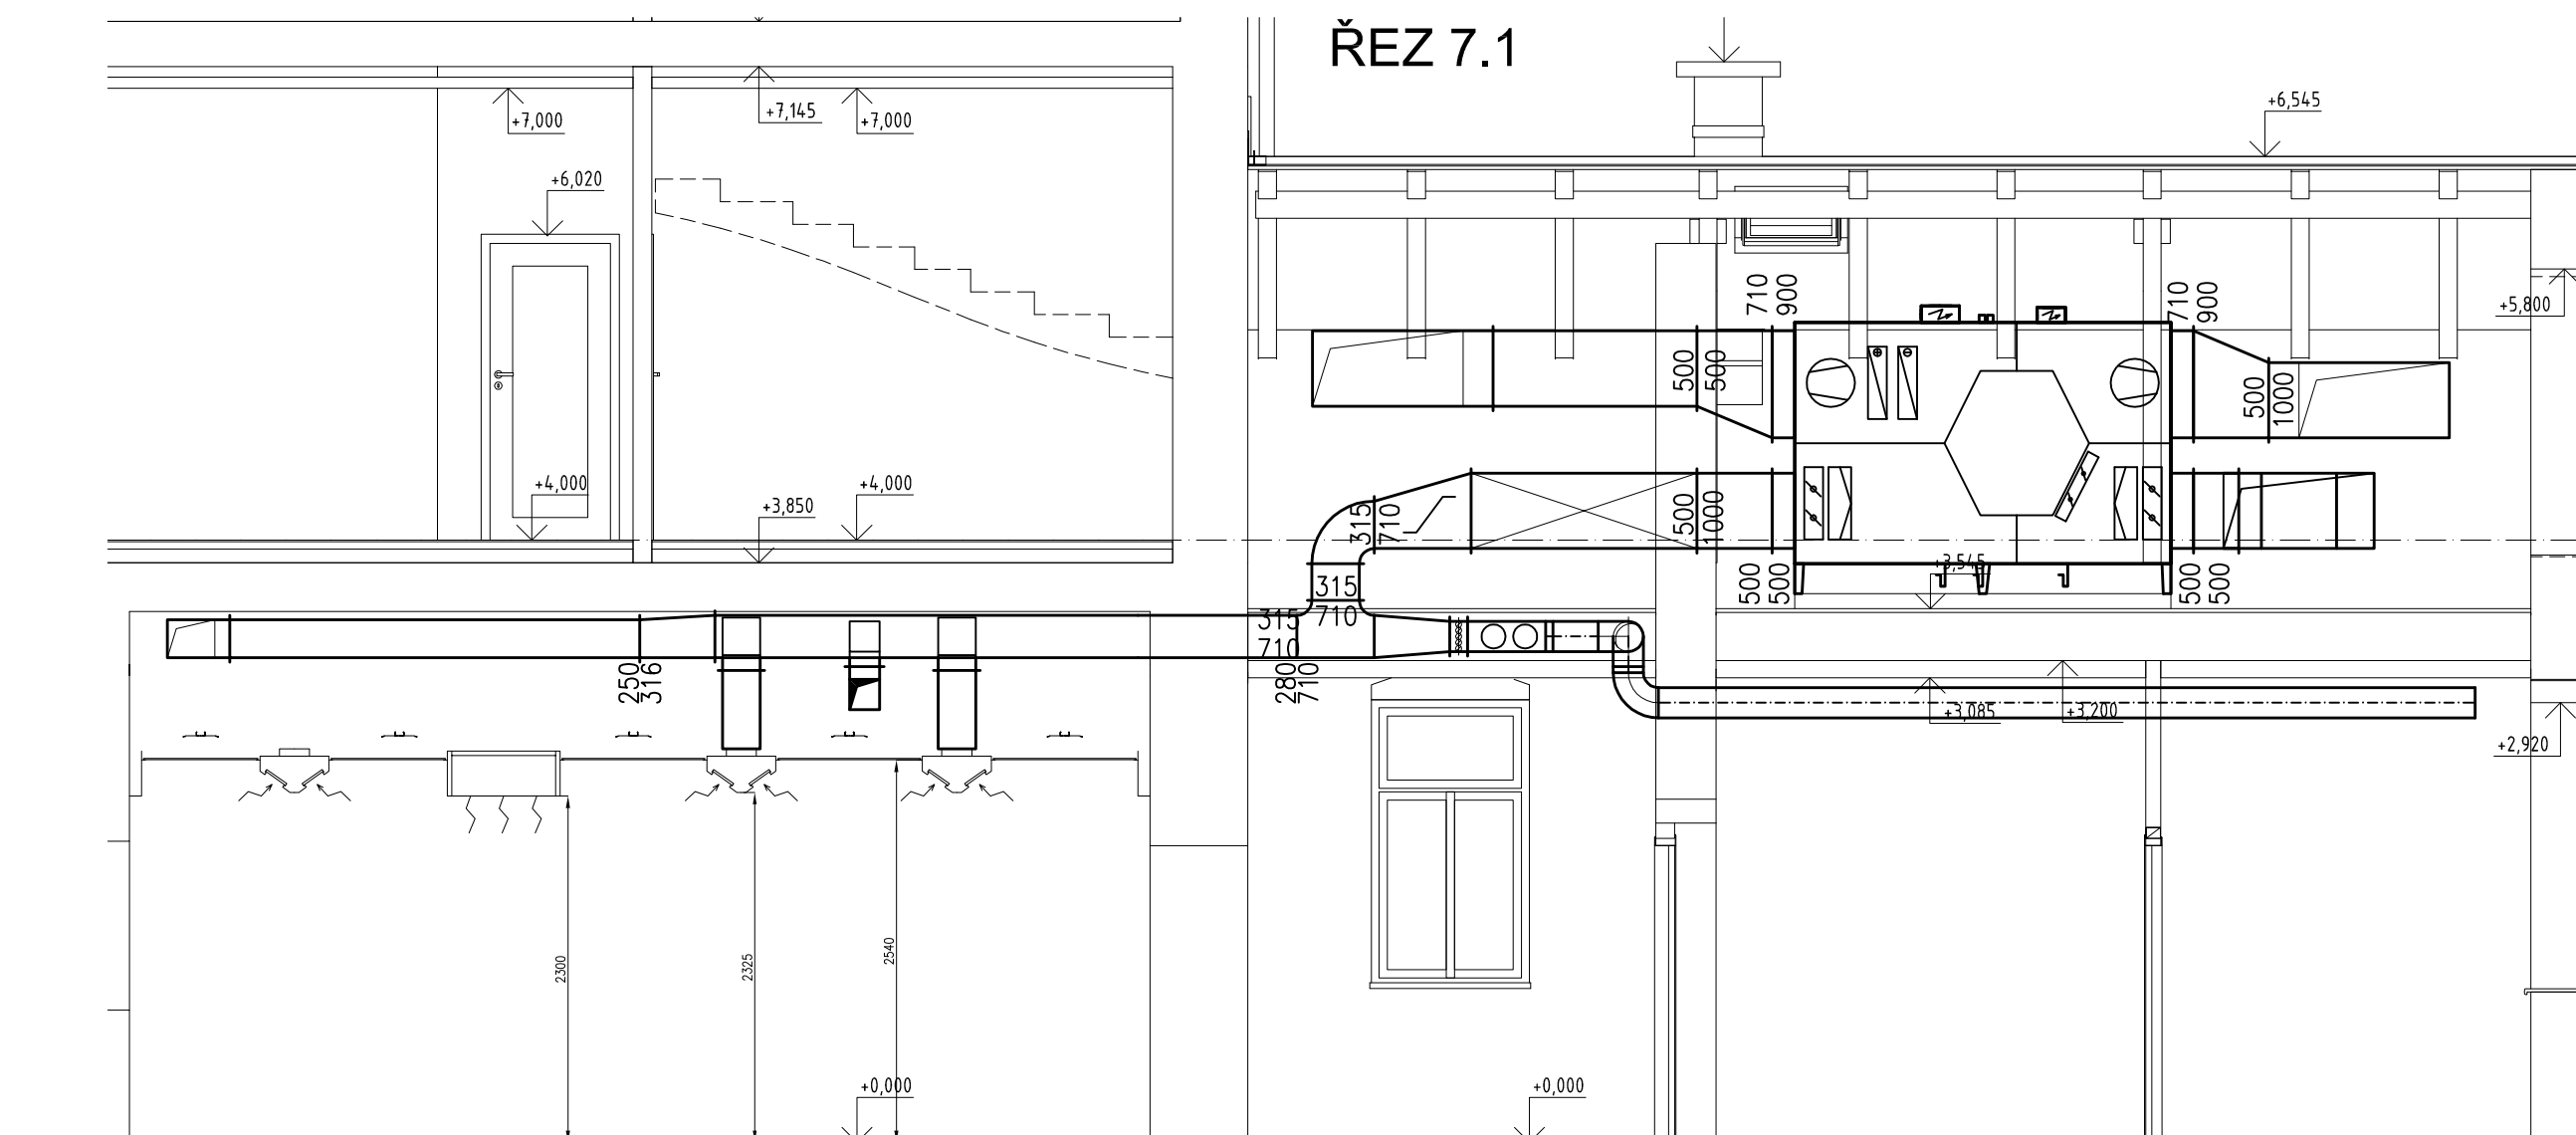
ŘEZ 7.2

ŘEZ 7.2

Ministerstvo dopravy Státní fond dopravní infrastruktury				

Místnost 2.NP		2.21	Chodba	9,03	
Císlo	Název	2.22	Sátňa	2,99	
2.01	Pokoje	2.23 <td>WC</td> <td>2,52</td>	WC	2,52	
2.02	Pokoje	2.24	Pokoje	18,65	
2.03	Kuchyň	2.25 <td>Obyvat. pokoj + kuchyň</td> <td>41,66</td>	Obyvat. pokoj + kuchyň	41,66	
2.04	Předsíň	2.26	Koupelna	5,12	
2.05	Koupelna + WC	2.27	Schodište	7,30	
2.06	Chodba	2.28	Obyvat. pokoj + kuchyň	40,44	
2.07	Schodište	2.29	Sátňa	2,99	
2.08	Předsíň	3.00	Koupelna + WC	7,65	
2.09	WC	3.07	Pokoje	27,37	
2.10	Kuchyň	3.08	VZT místnost	34,30	


[illegible]