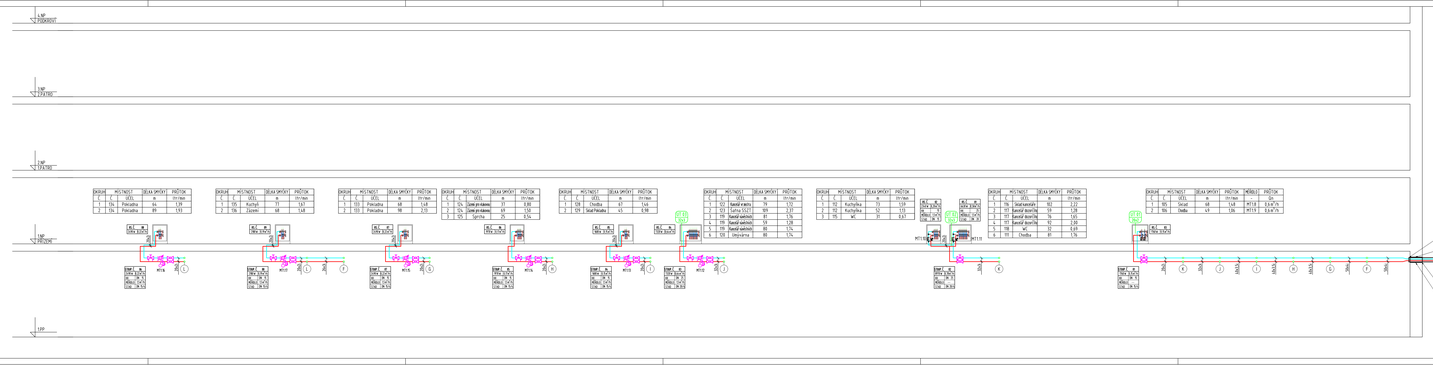
1.NP
+1.250/0.07
1.NP
+1.219/0
1.NP
+1.219/0
1.NP
+1.219/0