

OBEČ
KATASTRÁLNÍ ÚZEMÍ
DRUH POZEMKU

JAROMĚŘ
JAROMĚŘ
DRAŽNÍ POZEMEK - SŽDC s.o.
JAROMĚŘ
JAROMĚŘ
DRAŽNÍ POZEMEK - SŽDC s.o.

PODÉLNÝ PROFIL
KOLEJE č.4/4a
M 1:1000/100

ODVODNĚNÍ:
vpravo od koleje č.4

Trativod

Svodné potrubí

vlevo od koleje č.4

Trativod

Svodné potrubí

KÓTY NIVELETY TK

STAVNÁVACÍ ROVINA
STANIČNÍ (NOVÁ KM)

SKLONOVÉ POMĚRY



SMĚROVÉ POMĚRY

STANIČNÍ PRÍČNÝCH ŘEZŮ
VZDÁLENOSTI PRÍČNÝCH ŘEZŮ
ČÍSLA PRÍČNÝCH ŘEZŮ

ŽELEZNIČNÍ SVRŠEK

KONSTRUKCE PRAŽCOVÉHO PODLOŽÍ

LEGENDA: ŠL-ŠTĚRKOVÉ LOŽE, ŠD-ŠTĚRKODRT (frakce 0/32mm),
MZZP- MECHANICKY ZLEPŠENÁ ZEMNÍ PLÁN
VG - GEOKOMPOZIT S VÝZTUŽNOU A SEPARAČNÍ FUNKCÍ
PZP - PŘEHUTNĚNÁ ZEMNÍ PLÁN
ZKPP - ZESÍLENÁ KONSTRUKCE PRAŽCOVÉHO PODLOŽÍ
ZZPP - ZLEPŠENÁ ZEMNÍ PLÁN POJIVY, B - BETON C8/10

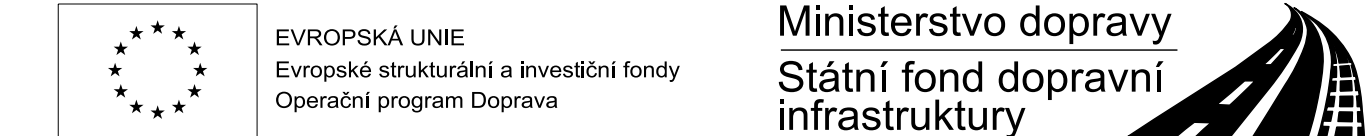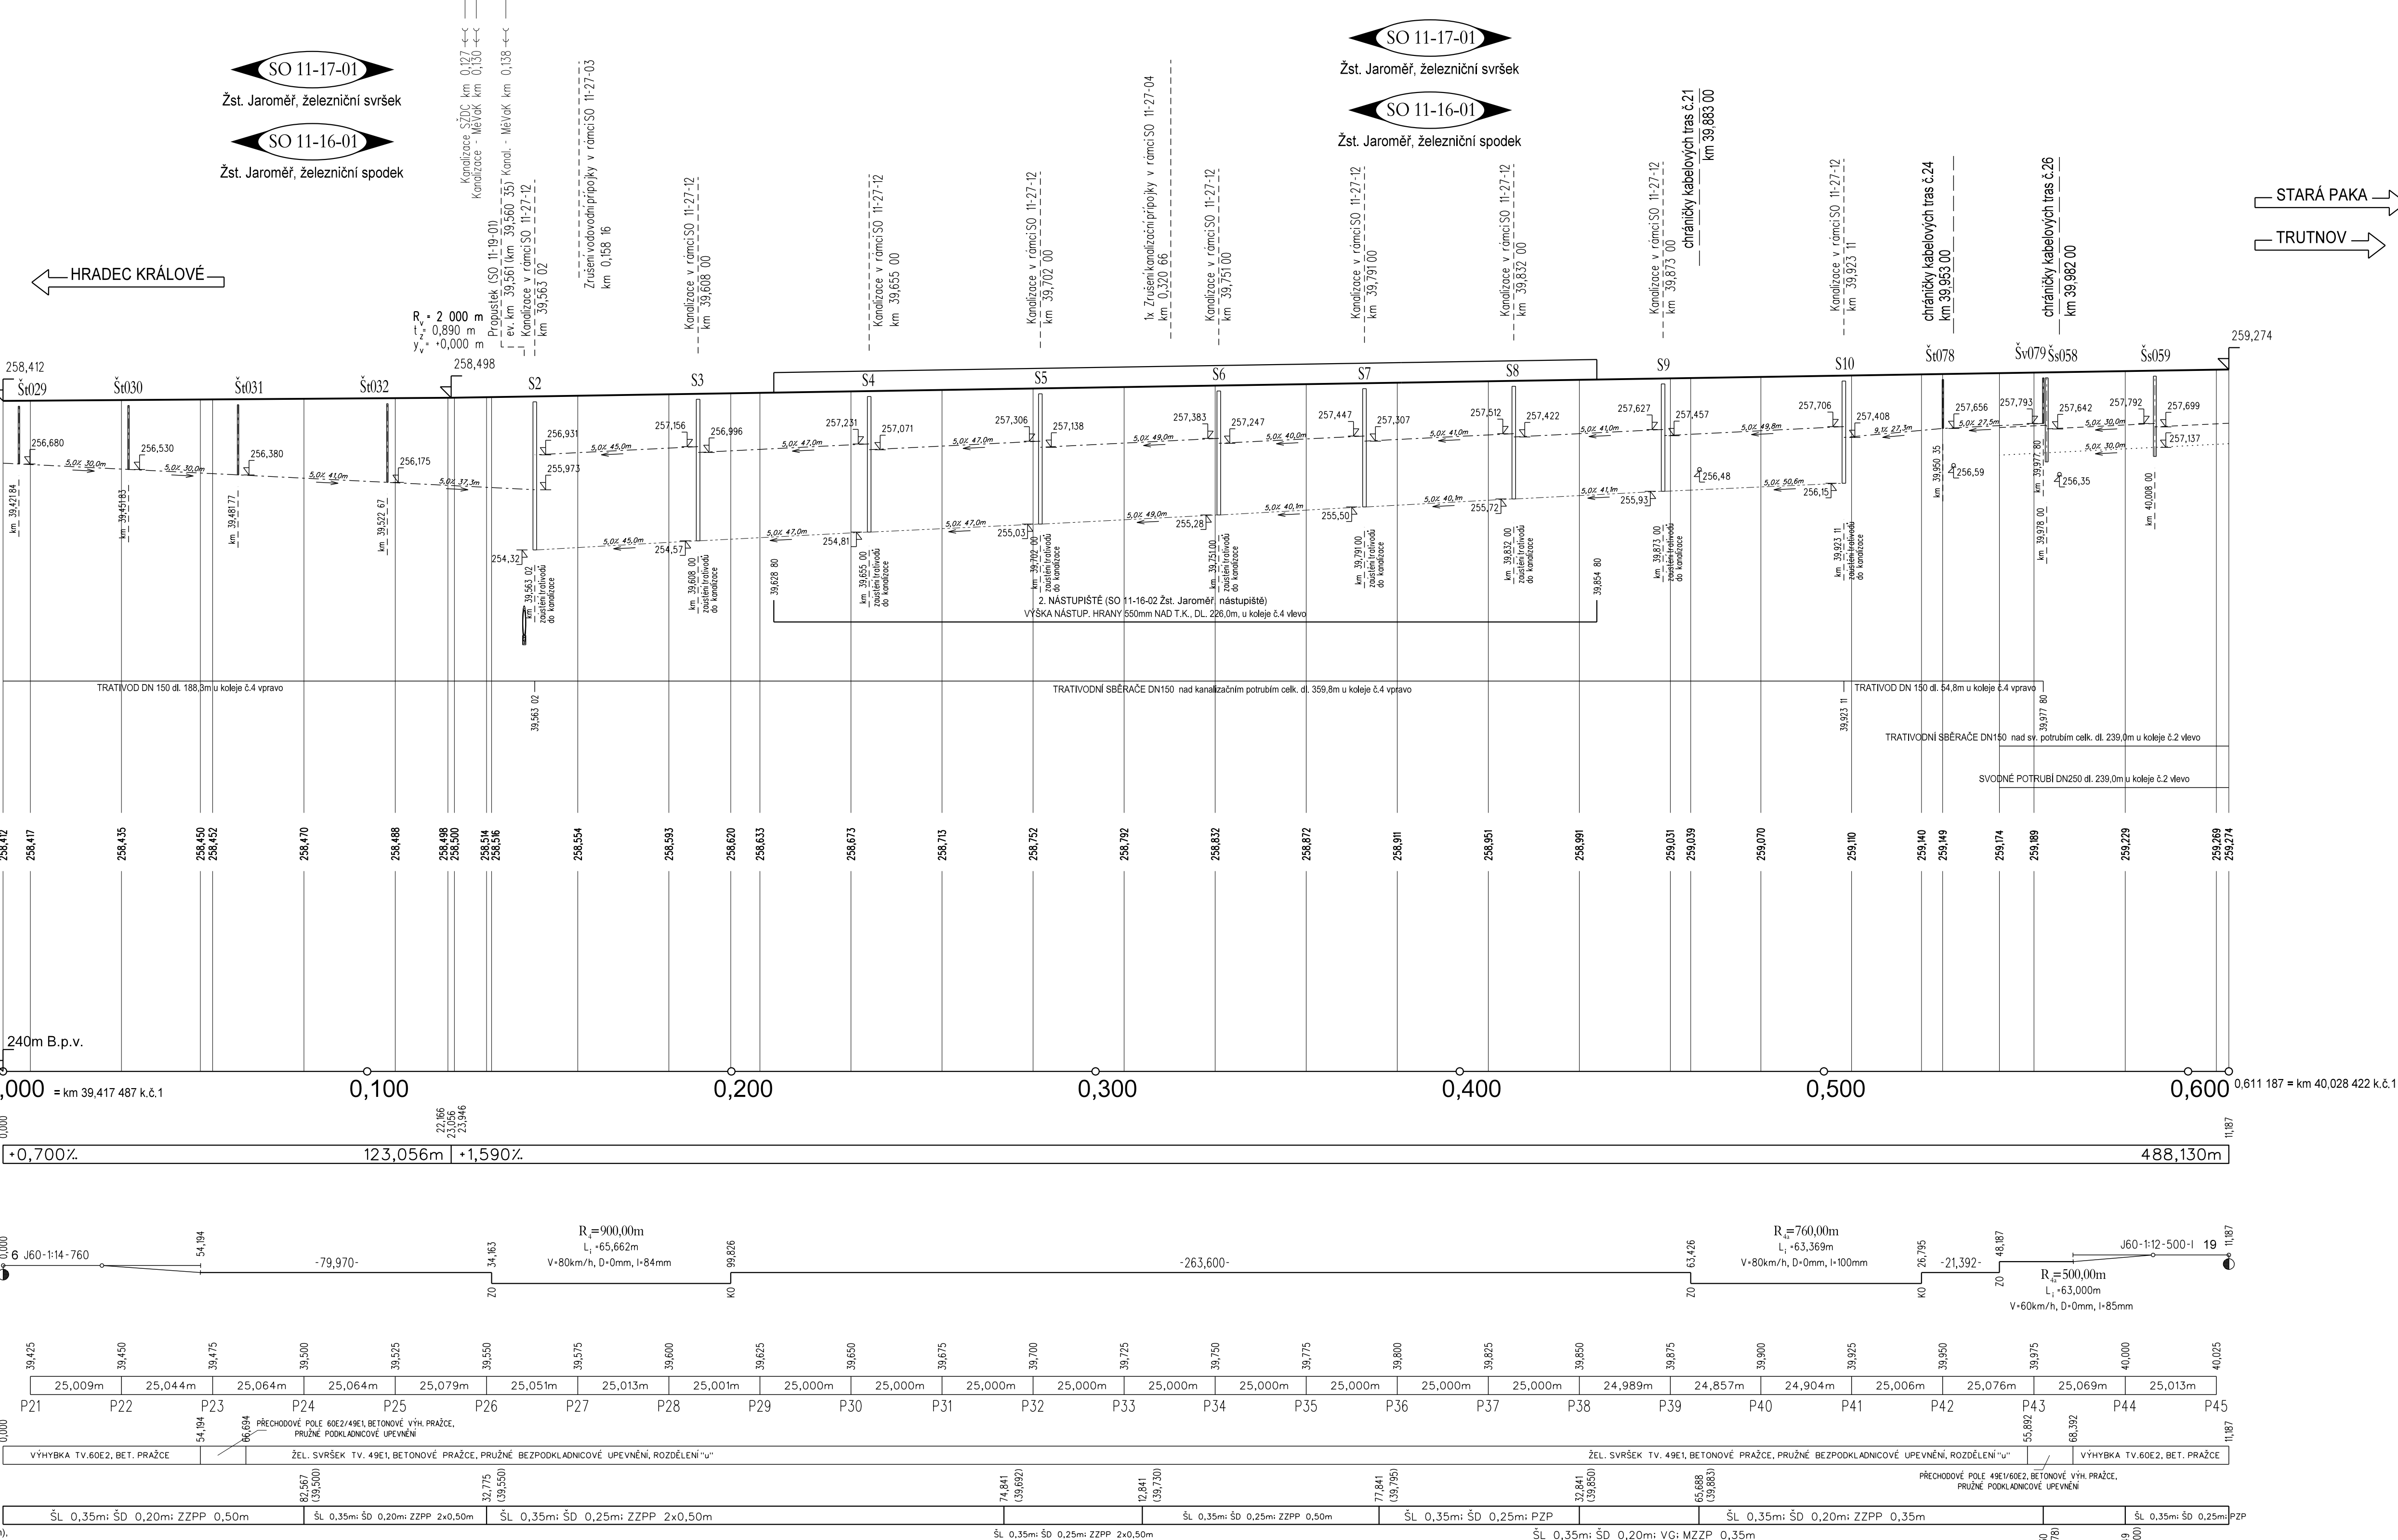

			ČÍSLO SOUPRAVY:
REVIZE Č.	DATUM	ZMĚNA	

MCO
MORAVIA CONSULT Olomouc a.s.
LEGIONÁŘSKÁ 1085/8, 779 00 Olomouc

tel.: +420 585 570 444
IDS: kje9md
e-mail: moravia@moravia.cz
http://www.moravia.cz

PRODIX
ORGANIZAČNÍ SLOŽKA
PERUCKÁ 2481/5, 120 00 Praha 2

PRODEX spol. s r.o.
PERUCKÁ 2481/5, 120 00 Praha 2

tel.: +420 277 007 726
e-mail: info@prodex-cz.eu
http://www.prodex-cz.eu

OBJEDNATEL SŽDC Správa železniční dopravní cesty, státní organizace v zastoupení: SŽDC, s.o., Stavební správa východ, Nerudova 1, 772 58 Olomouc	
ZHOTOVITEL Společnost pro „Rekonstrukci žst. Jaroměř“ MORAVIA CONSULT Olomouc a.s. (VEDOUcí SDRUŽENÍ), PRODEX spol. s r.o., organizační složka	
HLAVNÍ INŽENÝR PROJEKTU ING. JIŘÍ PARMA	G. ŘEDITEL MORAVIA CONSULT Olomouc a.s. ING. VÁCLAV KRATOCHVÍL
ODPOVĚDNÝ PROJ. OBJ., PS ING. KAMIL PUR ING. IVO KORKISCH	NAVRHL. VYPRACOVAL KONTROLOVAL ZDENĚK KRAUS
KRAJ: KRÁLOVÉHRADSKÝ	POVĚŘENÝ OÚ: JAROMĚŘ
OBEČ: JAROMĚŘ	
ZAK. ČÍSLO MCO 20 - 111 - 231- SP	
ÚČEL DSPS	
DATUM BŘEZEN 2021	
FORMÁT 10 A4	
MĚŘÍTKO 1 : 1 000/100	
ČÁST POŘ.Č.	
Podélný řez koleje č.4/4a	
E.1.1	3.4

VÝŠKOVÝ SYSTÉM: B.p.v.