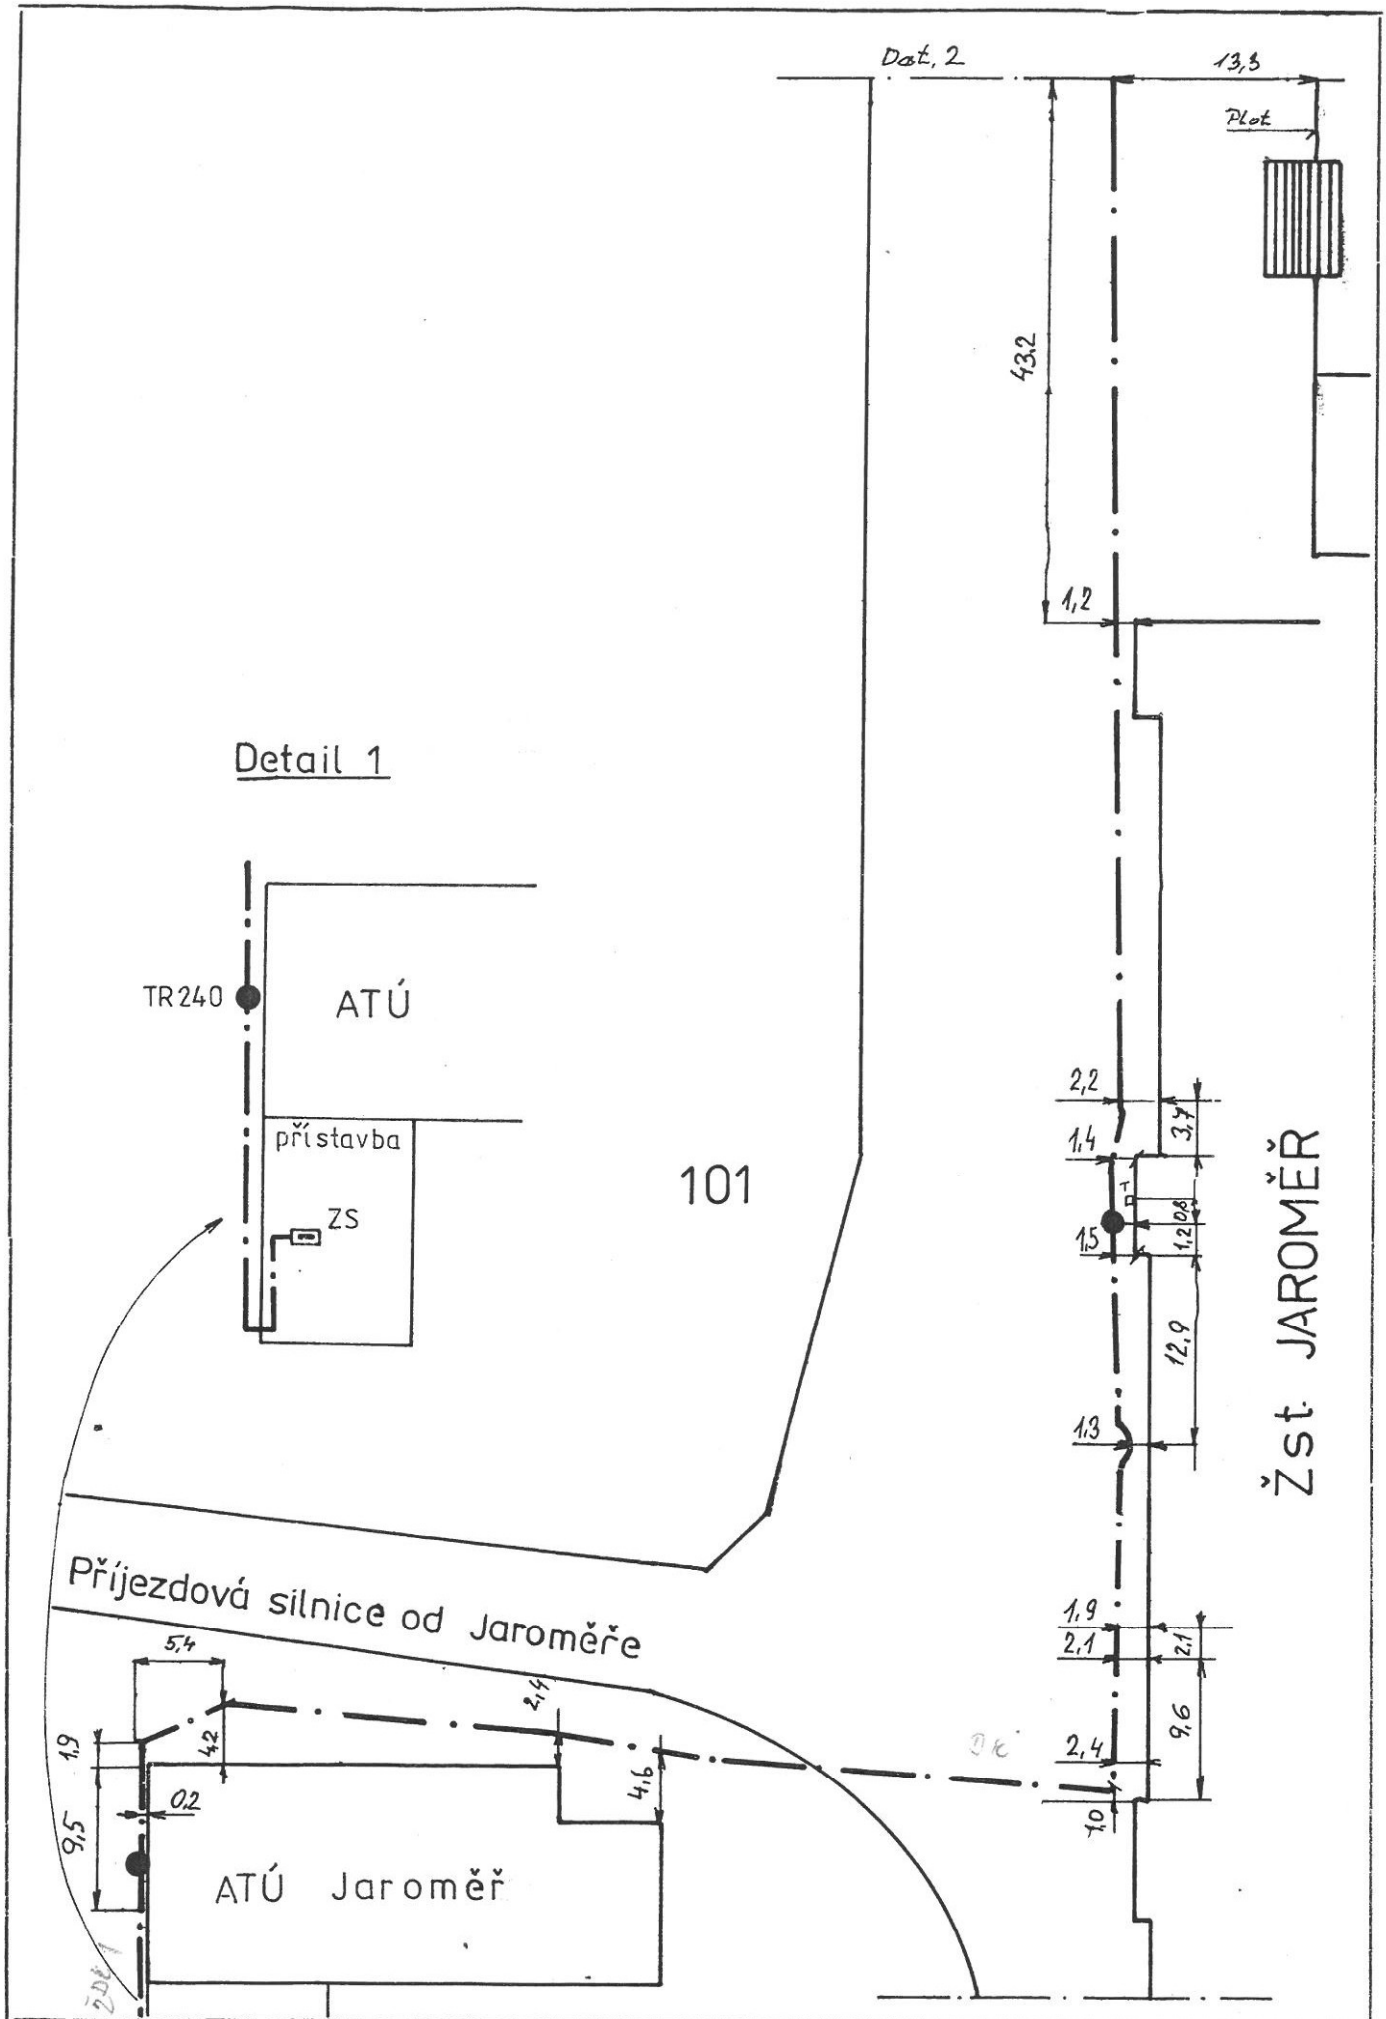

SKO Hradec Král.	Navrhl			Porucha č.		Jaroměř – Č. Skalice
	Kreslil	30.11.81		Oprava č.		
1:500	Zkoušel			Platí od		L1a B