

**PODÉLNÝ PROFIL**  
rozvinutý, nepřevýšený

NÁVRH:

HORNÍ HRANA GABIONU/ ŘÍMSY

HRANA GABIONU/ ŘÍMSY PS

## ÚLOŽNÁ HRANA GABIONU/ HLAVA PS

ÚROVEŇ OBNAŽENÍ KONSTRUKCE:

## TRVALÁ FÁZE – CHODNÍK

DOČASNÁ FÁZE – VÝKOP

STÁVAJÍCÍ TERÉN:

## TERÉN V OSE

PŘÍČNÝ ŘEZ:

## ÚNOSNÁ VRSTVA

### KÓTY ŘÍMSY:


KÓTY NIVELETY: ÚLOŽNÁ PLOCHA GABIONU  
/HLAVA PILOTY

## KÓTY TERÉNU

SROVNÁVACÍ ROVINA

STANIČENÍ:

SMĚROVÉ POMĚRY:

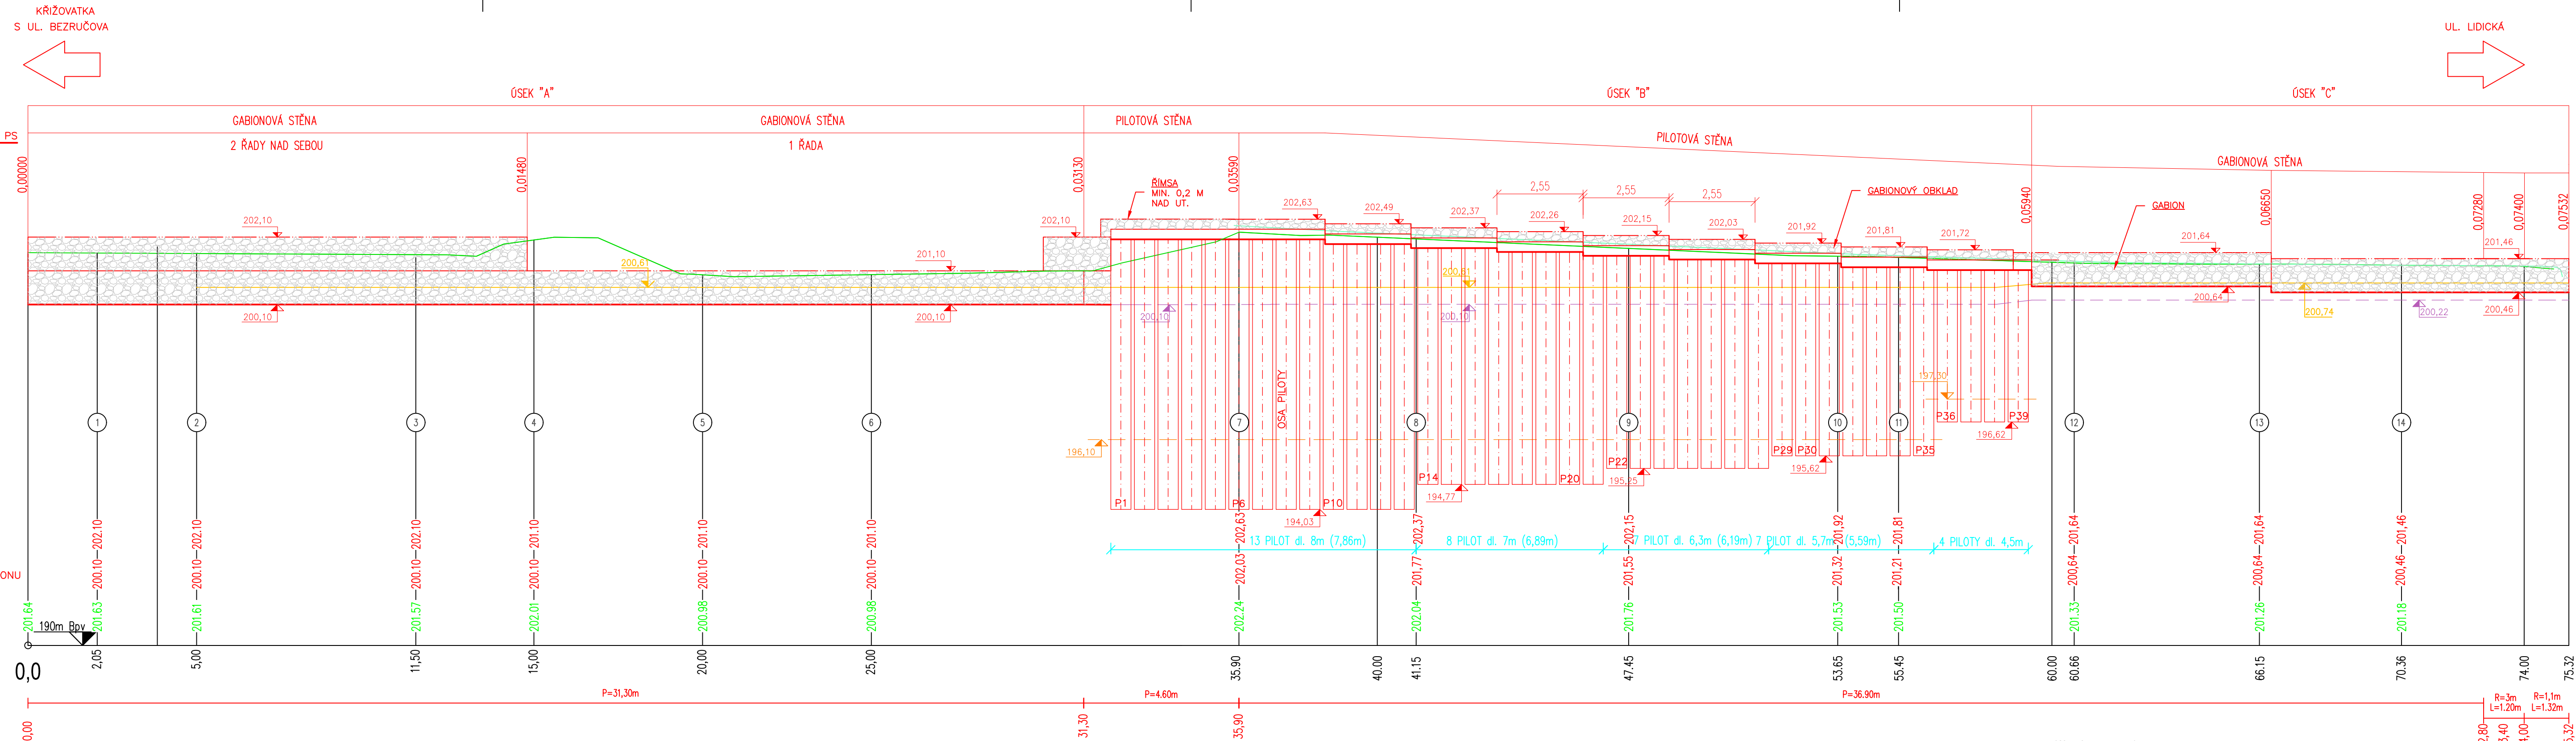

Kótováno v metrech.  
Výškový systém B.p. v.

ZPRACOVÁV: ING. I.FOŘTOVÁ - GEOTEC-GS, a.s.	SCHVÁLIL: ING. LUKÁŠ HOLUB	ZAK.Č.: 2021-063
INVESTOR: SPRÁVA ŽELEZNIC, STÁTNÍ ORGANIZACE		STUPEŇ: DUSP PDPS
AKCE: VÝSTAVBA HALY PRO MĚŘICÍ VOZY PEVNÝCH TRAKČNÍCH ZAŘÍZENÍ - BOHUMÍN		DATUM: 02/2021
		MĚŘÍTKO: 1:100
ZAŘAZENÍ: E.1.4 MOSTY, PROPUSTKY A ZDI		PŘÍLOHA Č.: 3
NÁZEV: SO 11-23-01 OPĚRNÁ STĚNA		VÝTISK:
PŘÍLOHA: ROZVINUTÝ PODÉLNÝ PROFIL STĚNOU		