


# Žst. Bohumín

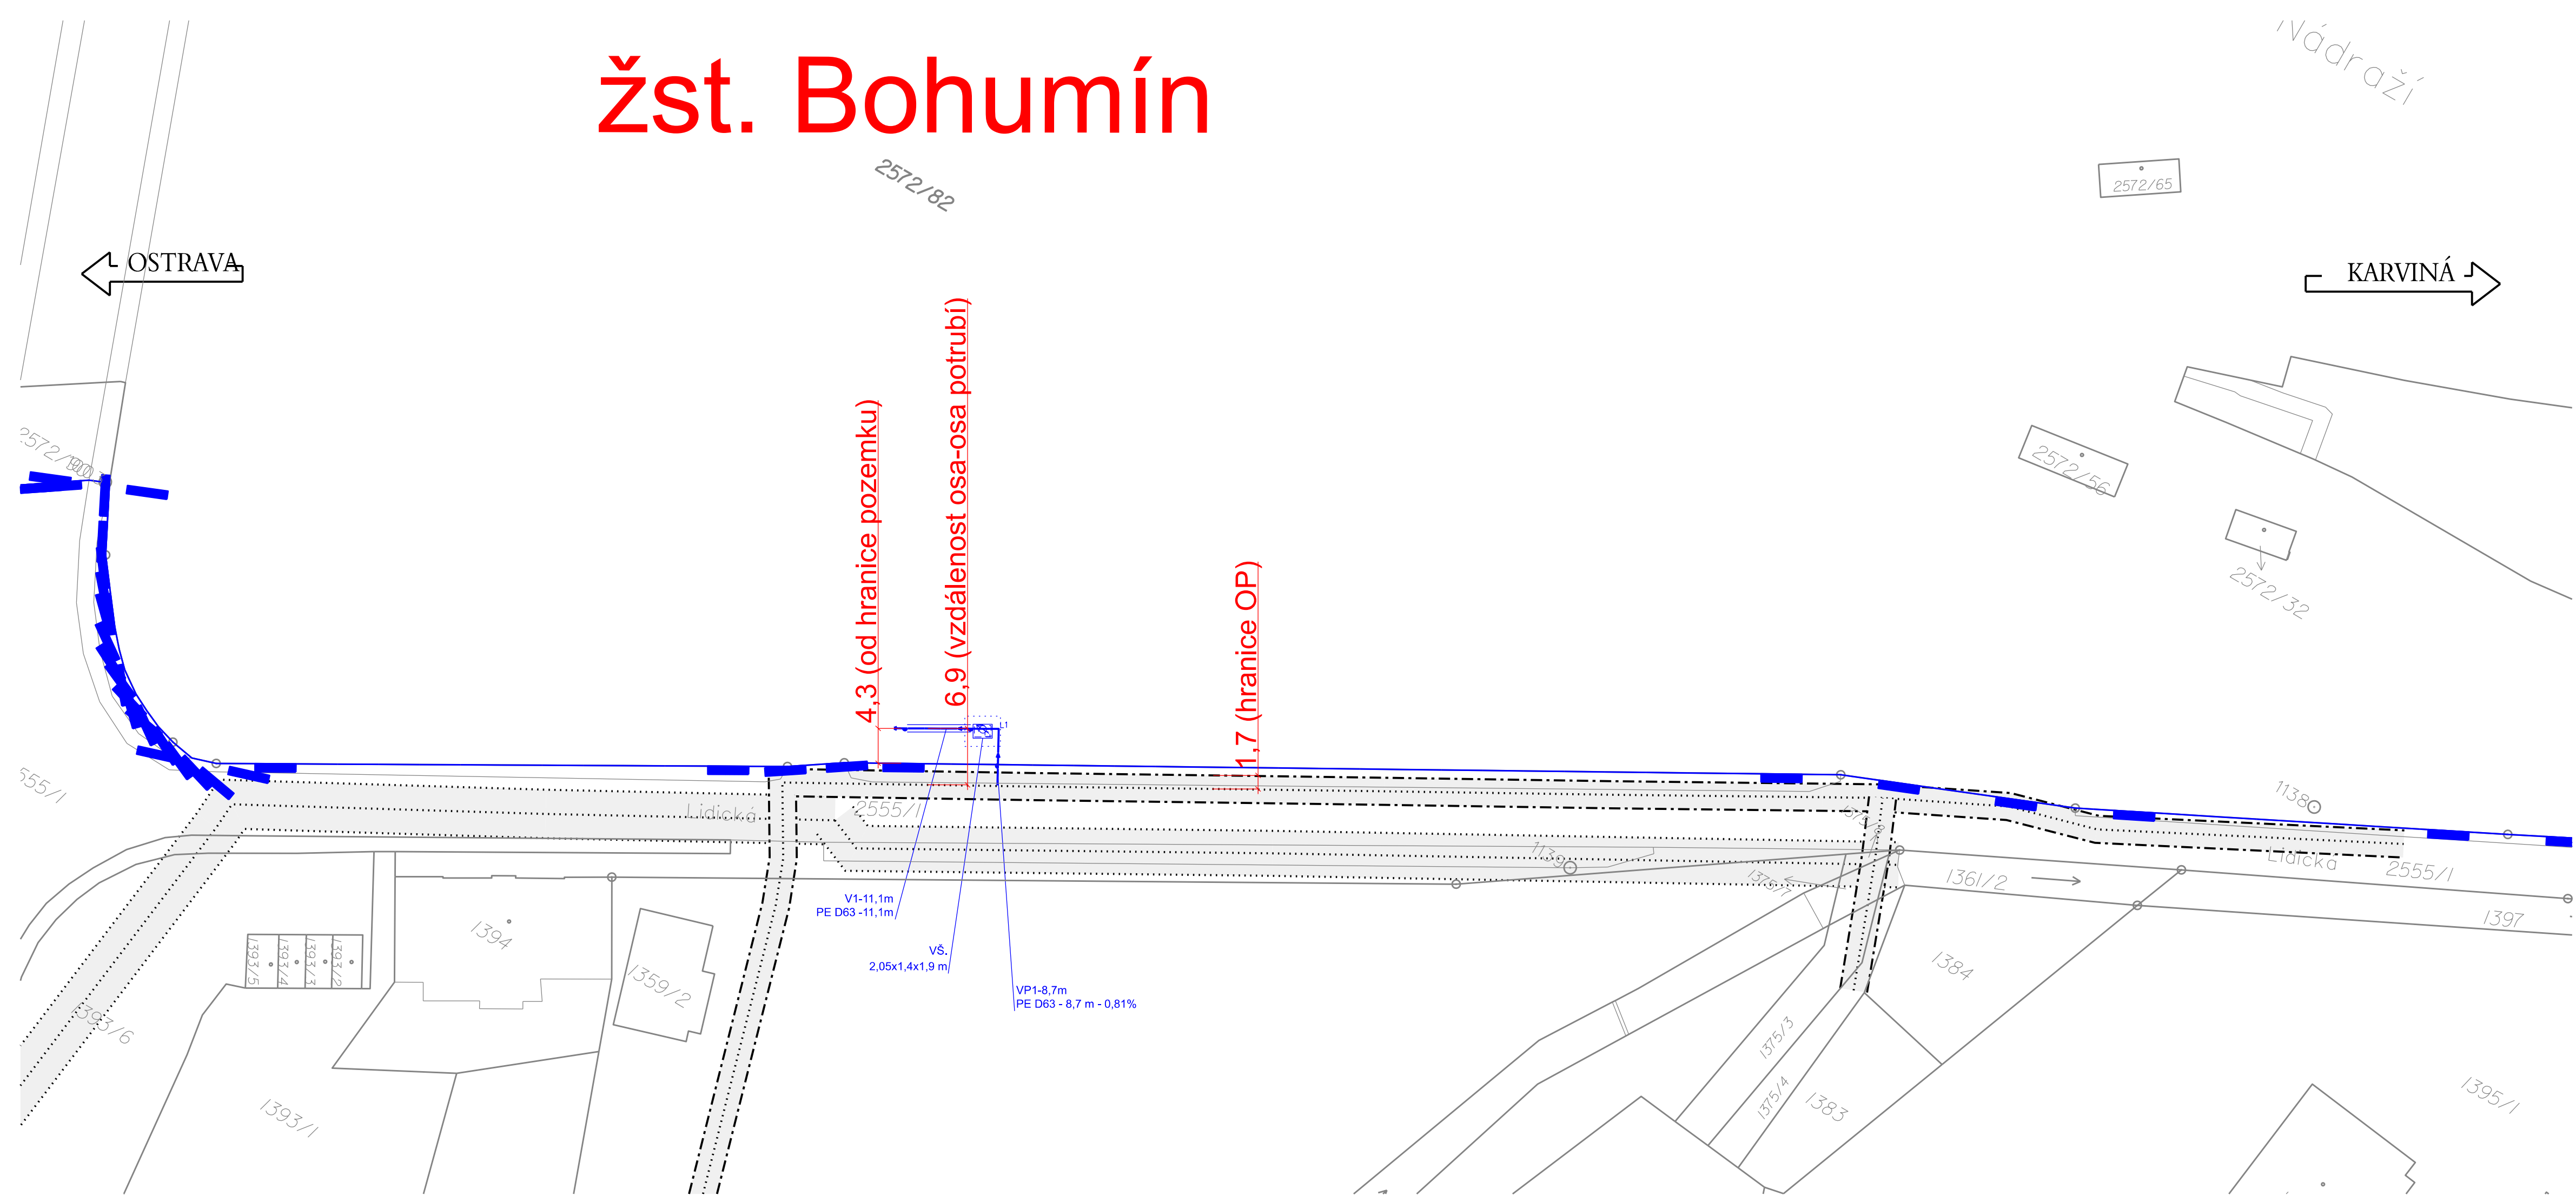

## Legenda koordinační situace

- stávající hranice obvodu dráhy (Správa železnic s.o.)
- stávající hranice obvodu dráhy (České dráhy a.s.)
- stávající hranice katastrální mapy

vodovod

## Ochranná pásma:

- vodovod (1,66 m od osy potrubí)
- kanalizace (2,76 m od osy potrubí - DN 500; 2,96 m od osy potrubí - DN 800)



|           |       |       |                 |
|-----------|-------|-------|-----------------|
|           |       |       | ČÍSLO SOUPRAVY: |
|           |       |       |                 |
|           |       |       |                 |
|           |       |       |                 |
| REVIZE Č. | DATUM | ZMĚNA |                 |

generální dodavatel projektu  
**ENEX GROUP s.r.o.**  
Thunovská 179/12, 118 00 Praha 1  
IČO: 27223663, SCHRÁNKA: sd839kg, enex@enexgroup.cz, www.enexgroup.cz

**MCO MORAVIA CONSULT Olomouc a.s.**  
LEGIONÁŘSKÁ 1085/8 , 779 00 Olomouc  
tel.: +420 585 570 444  
IDS: kjee9md  
e-mail: moravia@moravia.cz  
http://www.moravia.cz

|   |                        |   |                            |
|---|------------------------|---|----------------------------|
| OBJEDNATEL  |                        | <b>Správa železnic, státní organizace</b><br>v zastoupení: Stavební správa východ, Nerudova 1, 779 00 Olomouc |                            |
| HLAVNÍ INŽENÝR PROJEKTU   | ING. PETR LEGNER       | VEDOUcí TÝMU:   | ING. ARCH. LUKÁŠ STRÍTESKÝ |
| ODPOVĚDNÝ PROJ. OBJ., PS  | ING. DAGMAR STRATILOVÁ | KONTROLOVAL   | ING. JIŘÍ PARMA            |
| KRAJ: MORAVSKOSLEZSKÝ   | POVĚŘENÝ OÚ: OSTRAVA   | OBEC: BOHUMÍN   |                            |
| <b>"Výstavba haly pro měřicí vozy pevných trakčních zařízení - Bohumín"</b><br>SO 11-51-01 Vodovodní přípojka |                        | ZAK. ČÍSLO MCO  | 20-067-239-SR              |
|   |                        | ÚČEL  | DUSP+PDPS                  |
|   |                        | DATUM   | ÚNOR 2021                  |
|   |                        | FORMÁT  | 5 A4                       |
|   |                        | MĚŘITKO   | 1:500                      |
| Situace katastrální   |                        | ČÁST  | POŘ.Č.                     |
|   |                        | E.1.6   | 6.2.2                      |

DOKUMENT LZE UŽÍVAT POUZE VE SMYSLU PŘÍBLIŽNÉ SMLOUVY O DÍLO. ŽÁDNÁ JEHO ČÁST NEMŮŽE BYT DLE ZÁKONA č.121/2000 Sb. KOPÍROVÁNA NEBO JINAK ROZŠÍŘOVÁNA. BEZ SOUHLASU MORAVIA CONSULT Olomouc a.s.