


- km 0,7 Praha-Smíchov
km 5,6 Praha-Žvahov
km 8,3 Praha-Waltrovka
km 8,7 Praha-Jinonice z.
km 10,3 Praha-Cibulka z.
km 11,7 Praha-Stodůlky
km 15,3 Praha-Zličín
km 18,2 Hostivice-Sadová z.
km 19,6=0,0 Hostivice
km 1,5 Hostivice-Jeneček z.
km 2,3=22,6 odb. Jeneček
km 22,5 Hostivice-U hřbitova z.
km 21,0 Hostivice-Litovice z.
km 19,1 Chýně z.
km 18,1 Chýně jih z.
km 15,9 Rudná u Prahy
km 22,6 odb. Jeneček
km 24,8 Jeneč
km 26,8 Houstoň u Prahy z.
km 27,3 Dobrovíz-Amazon z.
km 27,9 Dobrovíz z.
km 30,9 Středokluky

Hostivice

Jeneč

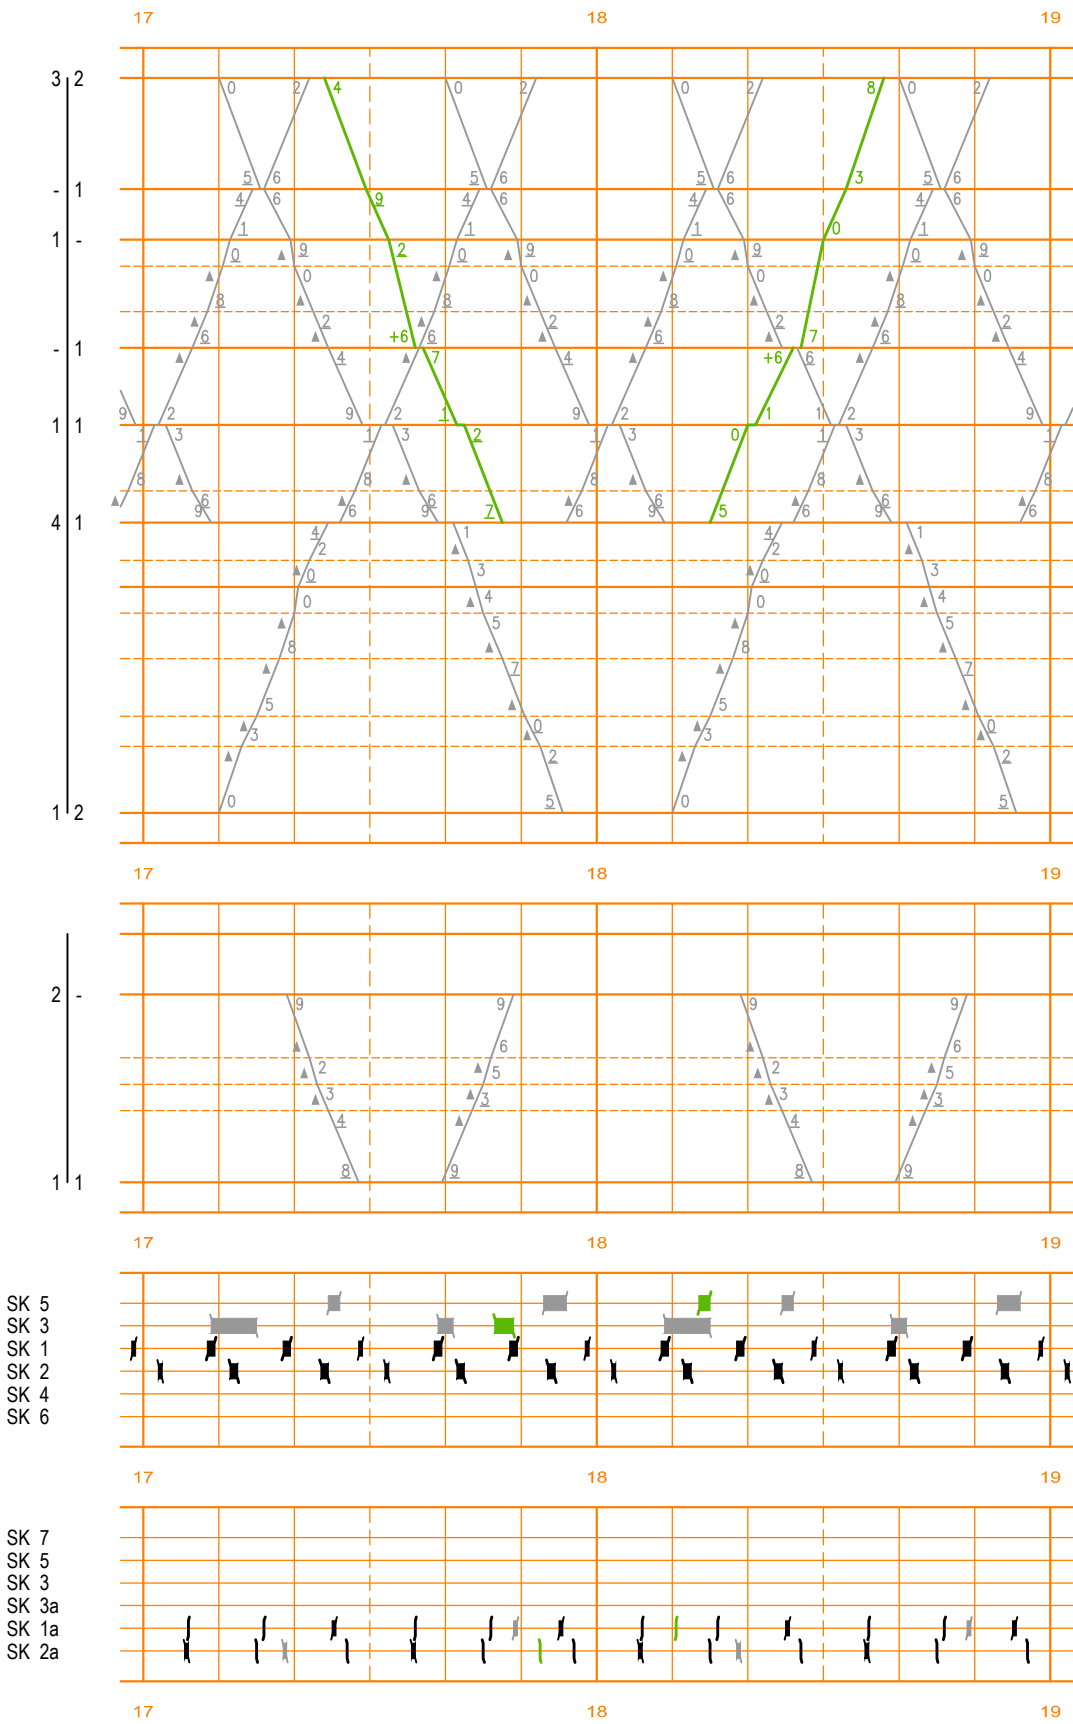

Jiná ověření:				Paré:			
Orientační schéma: 				Razítko oprávněné osoby:			
Revize:		Datum:		Popis:		Kontroloval:	
002		30.8.2022		PDPS pro výběr zhotovitele po kontrole zapracování připomínek		Eduard Pöschl	
001		19.7.2022		Dokumentace pro stavební povolení		Eduard Pöschl	
000		19.4.2022		Definitivní odevzdání dokumentace		Eduard Pöschl	
Stavebník/Investor: Adresa: Zástupce investora: Adresa: Kontakt:				Správa železnic, státní organizace Dlážděná 1003/7, 110 00 Praha 1 Stavební správa západ Ke Stvanici 656/3, 186 00 Praha 8 e-mail: SSZsek@szdc.cz			
Zhotovitel díla: Adresa: Kontakt:				METROPROJEKT Praha a.s. Argentinská 1621/36, 170 00 Praha 7 tel.: +420 296 154 105 e-mail: info@metroprojekt.cz; www.metroprojekt.cz			
Zhotovitel části/objektu: Adresa: Kontakt:				METROPROJEKT Praha a.s. Argentinská 1621/36, 170 00 Praha 7 STŘEDISKO S60 - DOPRAVNÍCH STAVEB tel.: +420 296 154 105; e-mail: info@metroprojekt.cz			
Hlavní projektant (HIP):				Ing. Jan Nosek		Specialista: -	
Název stavby/akce:		MODERNIZACE TRATI PRAHA - RUZYŇĚ (MIMO) - Kladno (MIMO)				Označení investora: S631500652	
Název části:		Souhrnná technická zpráva				Označení zhotovitele: 07910	
Název objektu/díle části:		Základní údaje o provozu, provozní a dopravní technologie				Označení části: B.4	
Název přílohy:		Návrhový GVD, cílový stav				Označení objektu/komplexu:	
Název díle části přílohy:						Číslo přílohy: 2. 006	
Odpovědný projektant:		Zpracovatel přílohy:		Měřítko: -		Stupeň dokumentace:	
Ing. David Pöschl		Ing. David Pöschl		Formáty: 3 x A4		DSP/PDPS	
Kraj:		Katastrální území:		TUDU:		Smluvní datum zpracování:	
Středočeský		viz. textová část		0101, 0711, 0741, 0742, 0743		30.8.2022	
Označení investora:				Stupeň dokumentace:		Část:	
S 6 3 1 5 0 0 6 5 2				P D P S		B 4 X X X X	
IČD:				07910 03 00 B 04 00 00 00 00		006	
SKARTOVACÍ ZNAK				V20/2043			