



Jiná ověření:		Paré:	
Orientační schéma: 		Razítko oprávněné osoby: <div style="border-top: 1px solid black; width: 100%;"></div> <div style="display: flex; justify-content: space-between;"> Podpis: Datum: </div>	
Revize:	Datum:	Popis:	Kontroloval:
002	30.8.2022	PDPS pro výběr zhotovitele po kontrole zpracování připomínek	Eduard Pöschl
001	19.7.2022	Dokumentace pro stavební povolení	Eduard Pöschl
000	19.4.2022	Definitivní odevzdání dokumentace	Eduard Pöschl
Stavebník/Investor: Adresa: Zástupce investora: Adresa: Kontakt:		Správa železnic, státní organizace Dlážděná 1003/7, 110 00 Praha 1 Stavební správa západ Ke Štvanici 656/3, 186 00 Praha 8 e-mail: SZSsek@szdc.cz	
			
Zhotovitel díla: Adresa: Kontakt:		METROPROJEKT Praha a.s. Argentinská 1621/36, 170 00 Praha 7 tel.: +420 296 154 105 e-mail: info@metroprojekt.cz; www.metroprojekt.cz	
			
Zhotovitel části/objektu: Adresa: Kontakt:		METROPROJEKT Praha a.s. Argentinská 1621/36, 170 00 Praha 7 STŘEDISKO S60 - DOPRAVNÍCH STAVEB tel.: +420 296 154 105; e-mail: info@metroprojekt.cz	
			
Hlavní projektant (HIP): Ing. Jan Nosek		Specialista: -	
Název stavby/akce:	MODERNIZACE TRATI PRAHA - RUZYŇ (MIMO) - Kladno (MIMO)		Označení investora: S631500652 Označení zhotovitele: 07910
Název části:	Souhrnná technická zpráva		Označení části: B.4
Název objektu/dílčí části:	Základní údaje o provozu, provozní a dopravní technologie		Označení objektu/komplexu:
Název přílohy:	Výlukové GVD během výstavby		Číslo přílohy: 2. 010
Název dílčí části přílohy:			
Odpovědný projektant:	Zpracovatel přílohy:	Měřítko:	Stupeň dokumentace:
Ing. David Pöschl	Ing. David Pöschl	-	DSP/PDPS
Kraj:	Katastrální území:	TUDU:	Smluvní datum zpracování:
Středočeský	viz. textová část	0101, 0711, 0741, 0742, 0743	30.8.2022
<div style="display: flex; justify-content: space-between;"> <div> Označení investora: S 6 3 1 5 0 0 6 5 2 </div> <div> Stupeň dokumentace: Část: P D P S B 4 X X X </div> <div> Objekt: X X X X X X X X X X </div> <div> Podoba: X X </div> <div> Příloha: 2 0 1 0 </div> <div> Revize: 0 0 2 </div> </div>			
IČD: 07910 03 00 B 04 00 00 00 00		010	SKARTOVACÍ ZNAK V20/2043


Výchozí stav

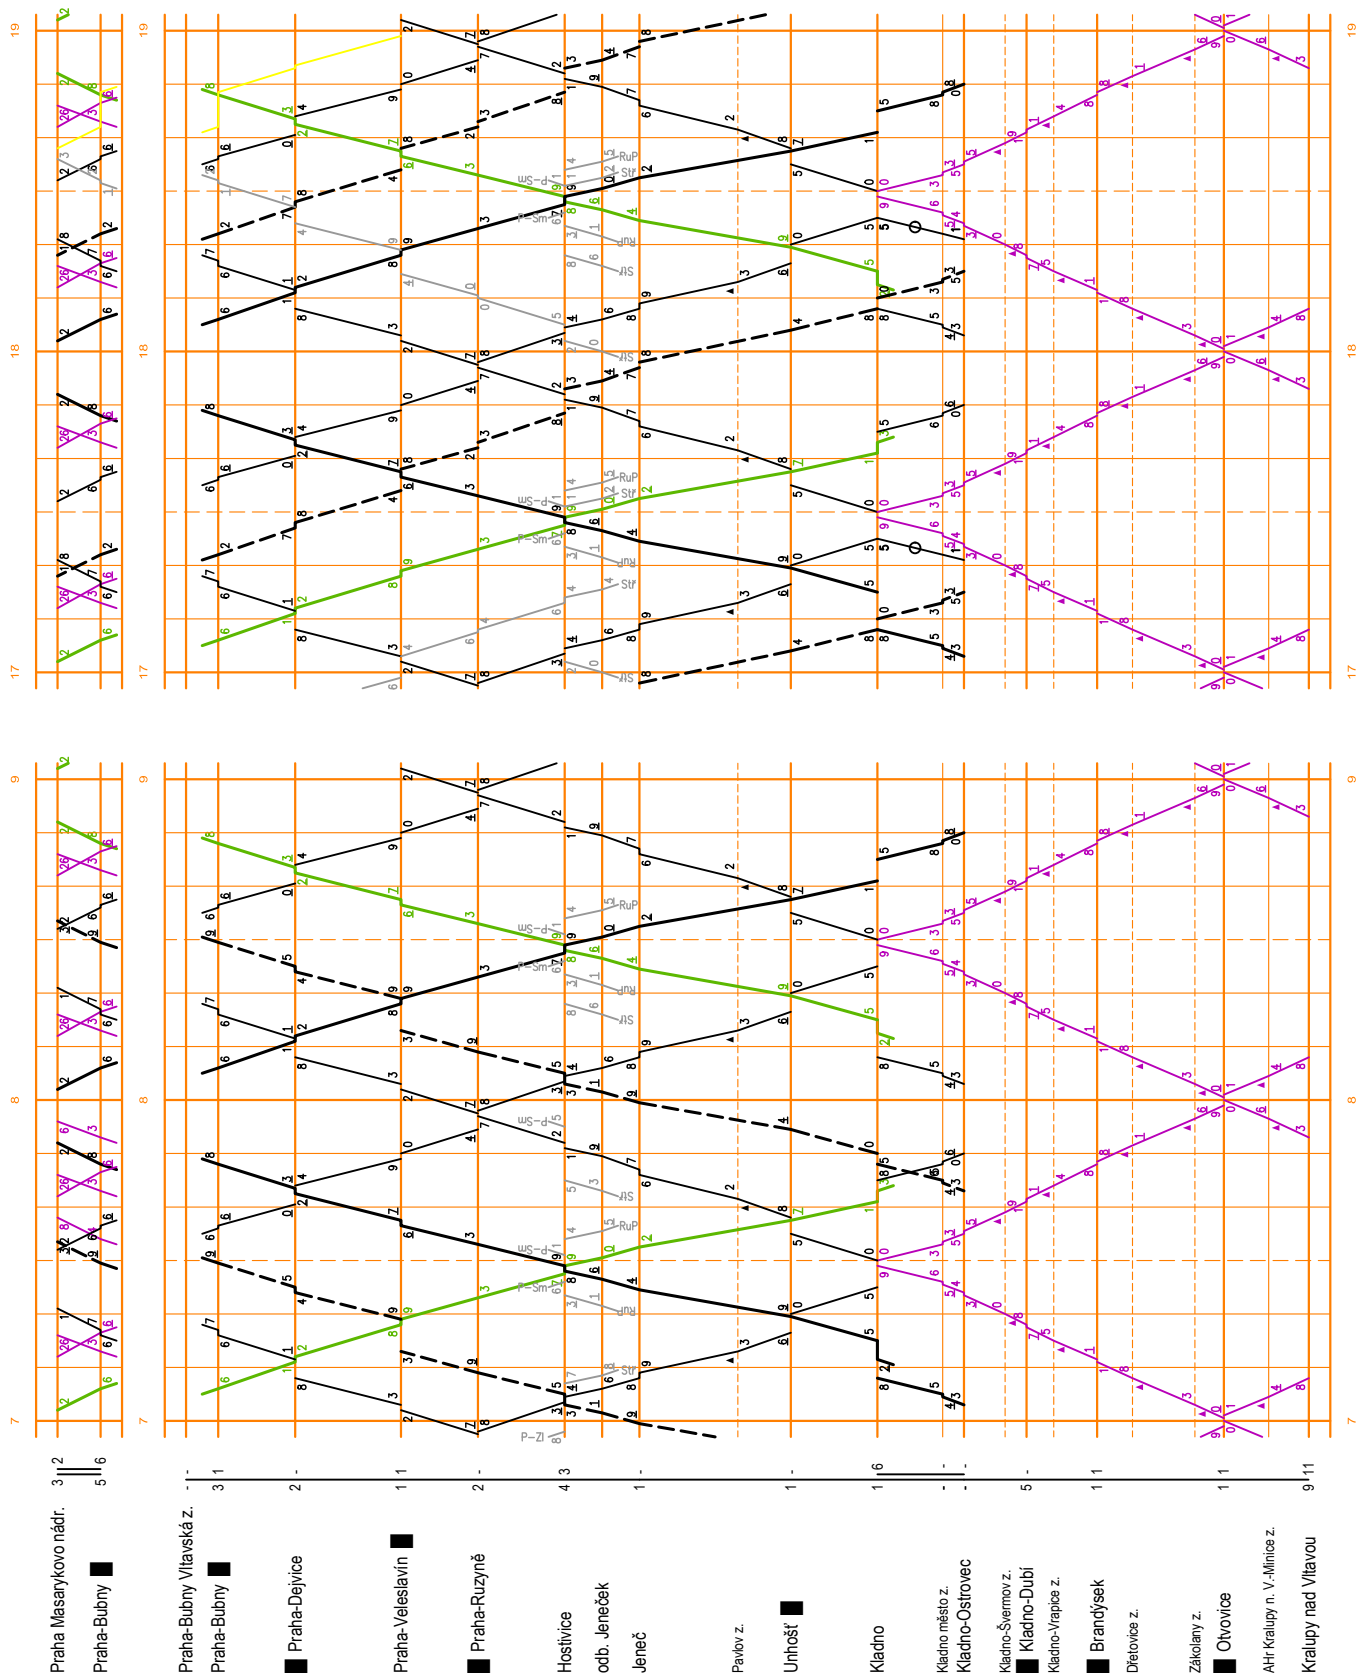


Výlukový GVD – SP 2

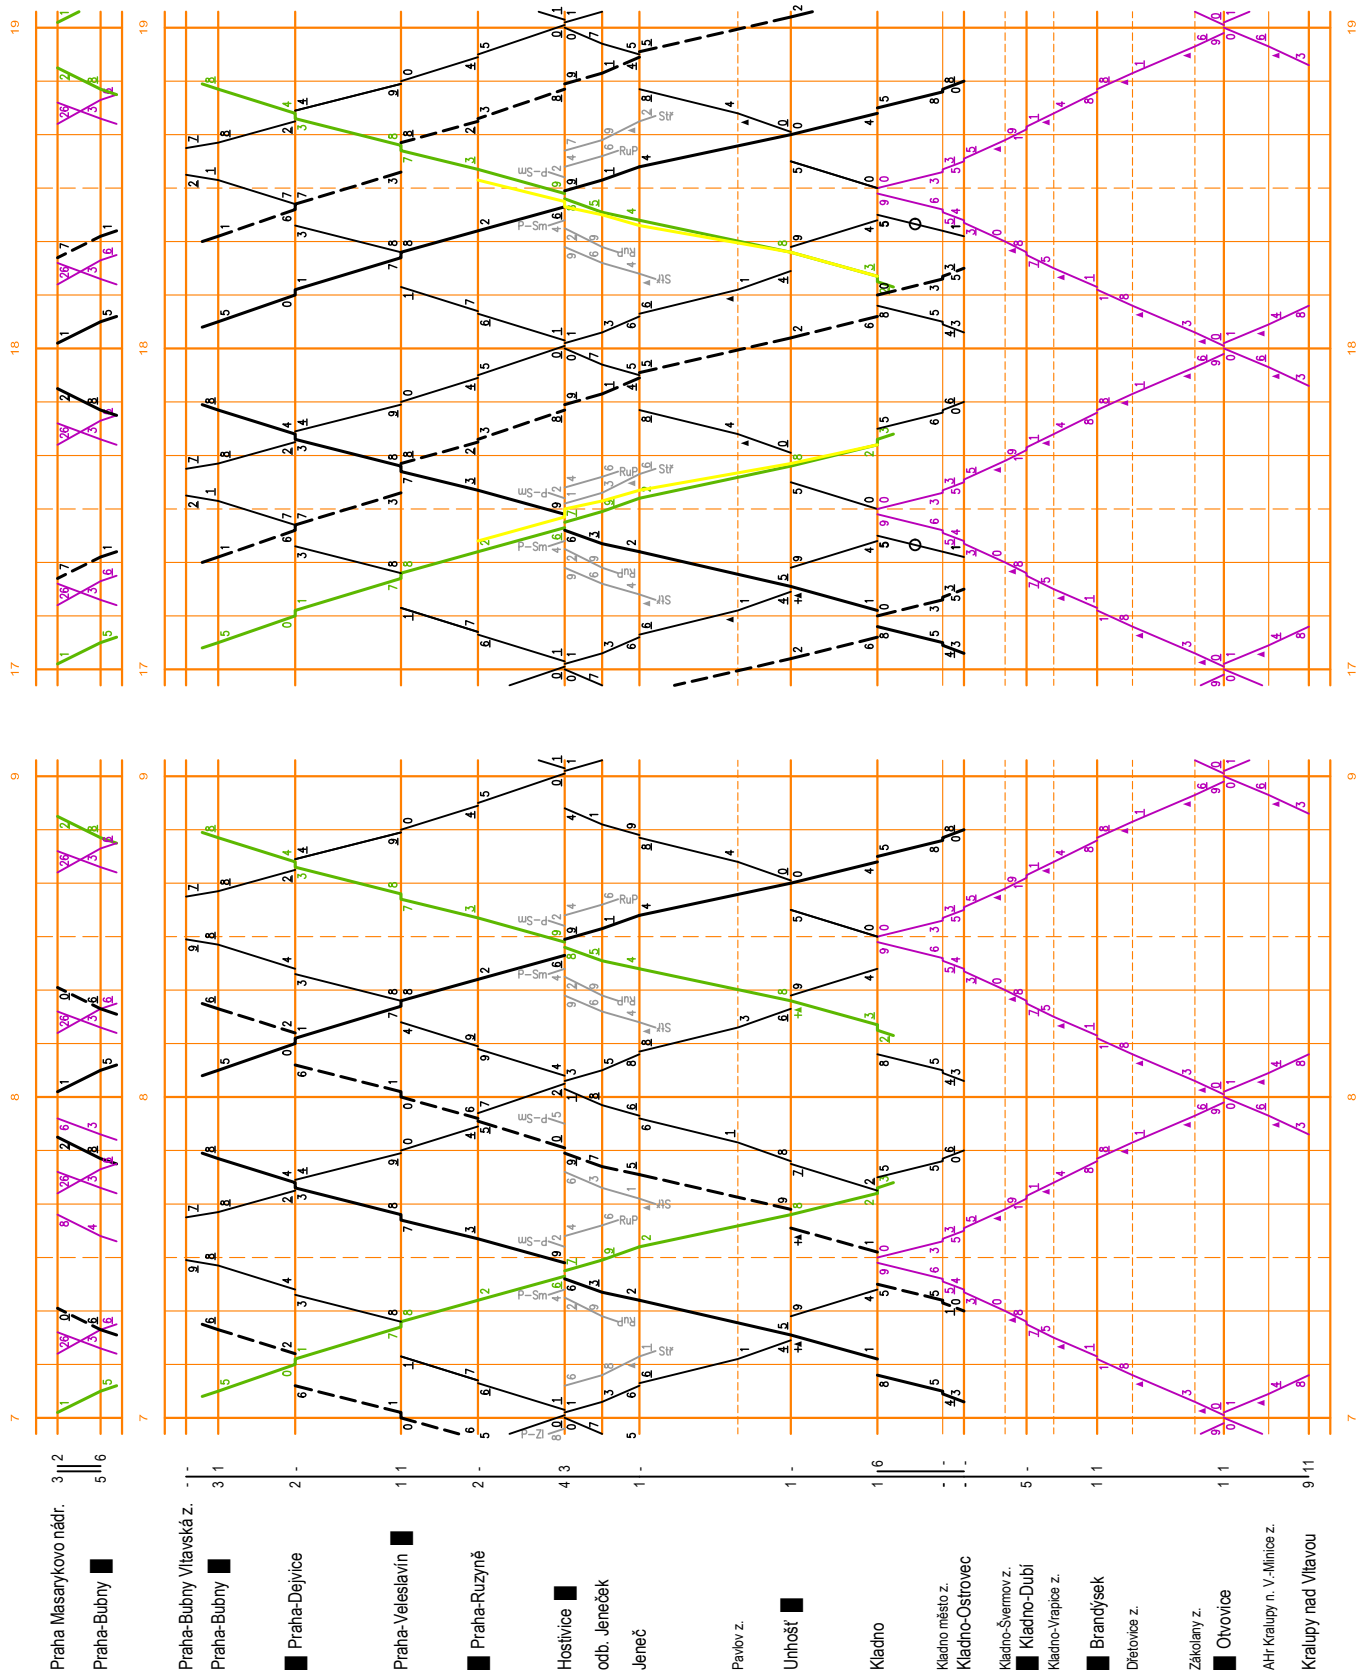

Výlukový GVD – SP 3

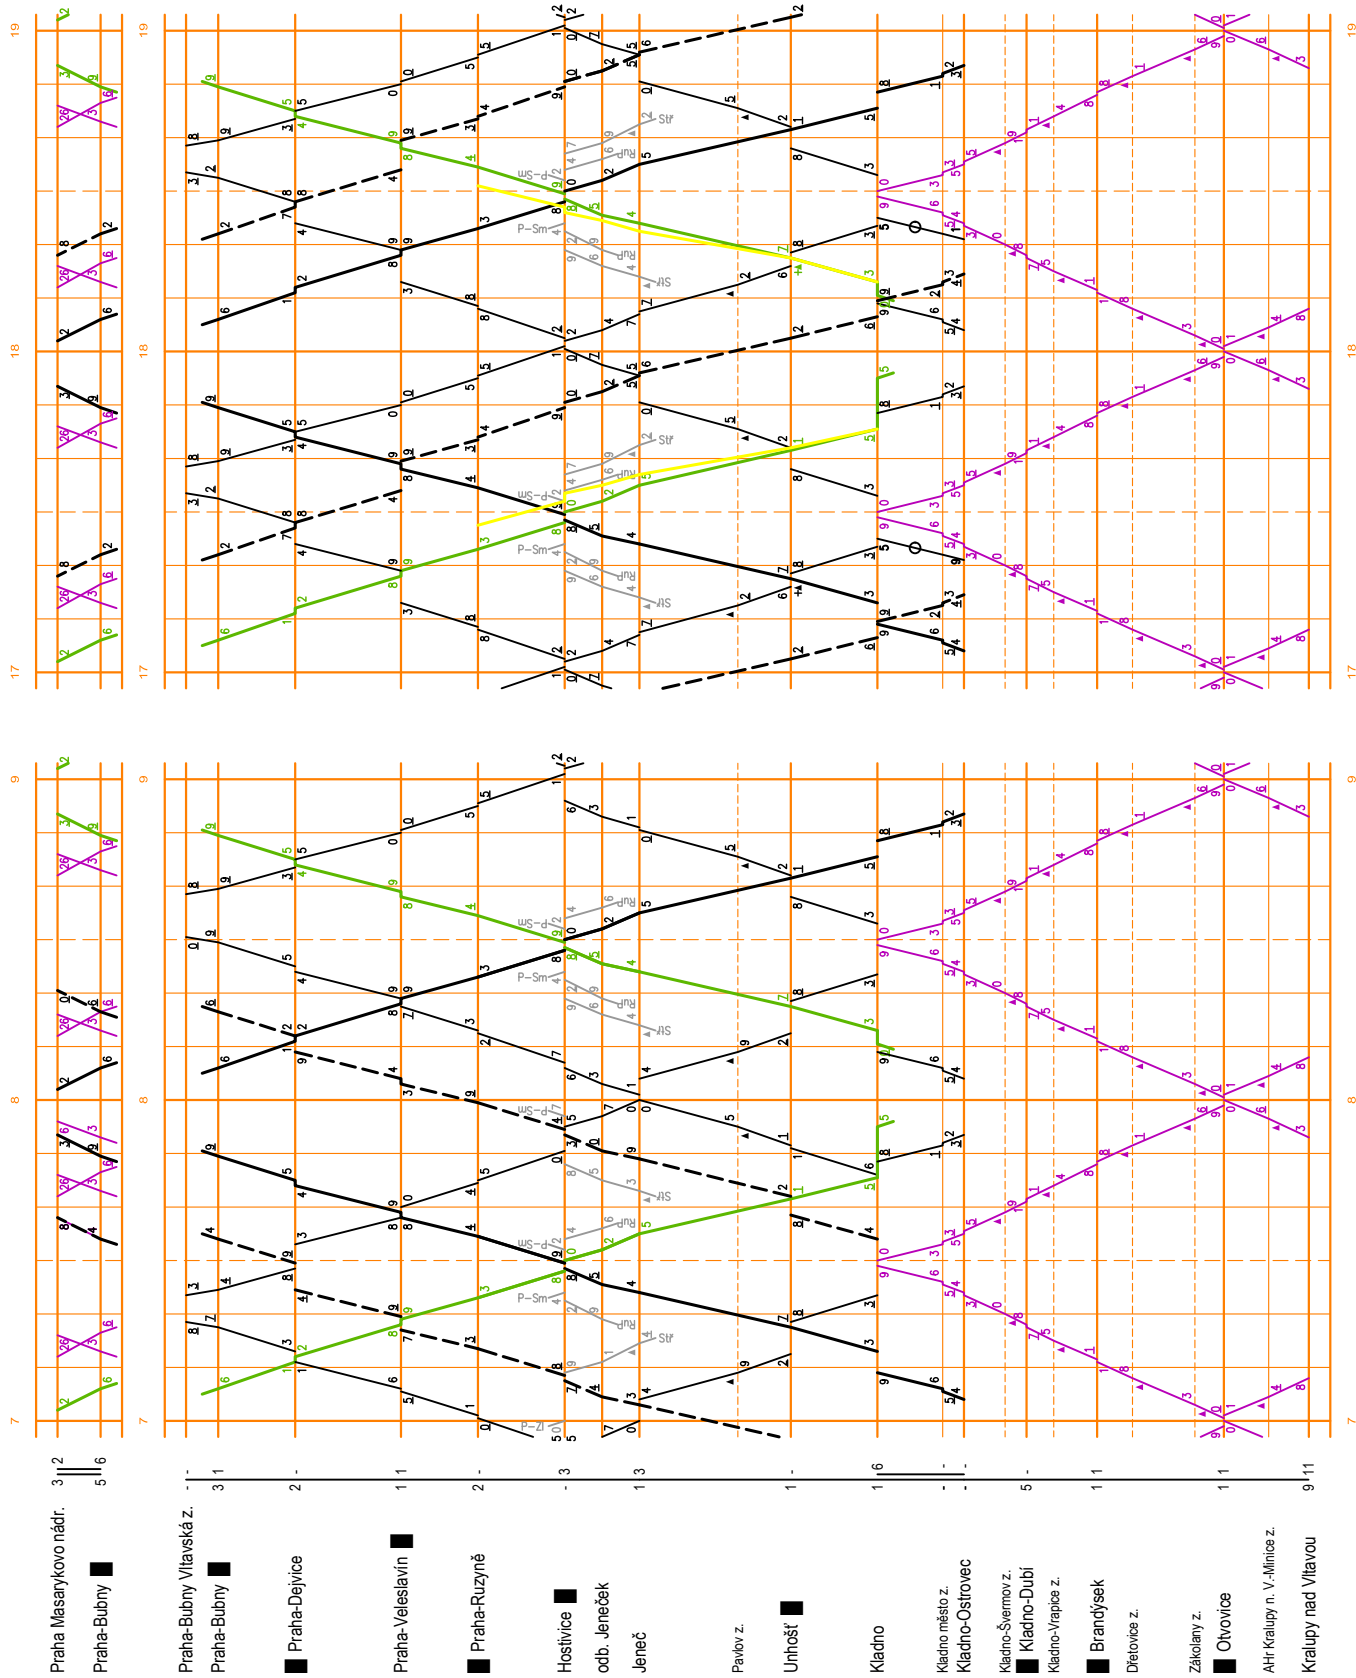


Výlukový GVD – SP 4

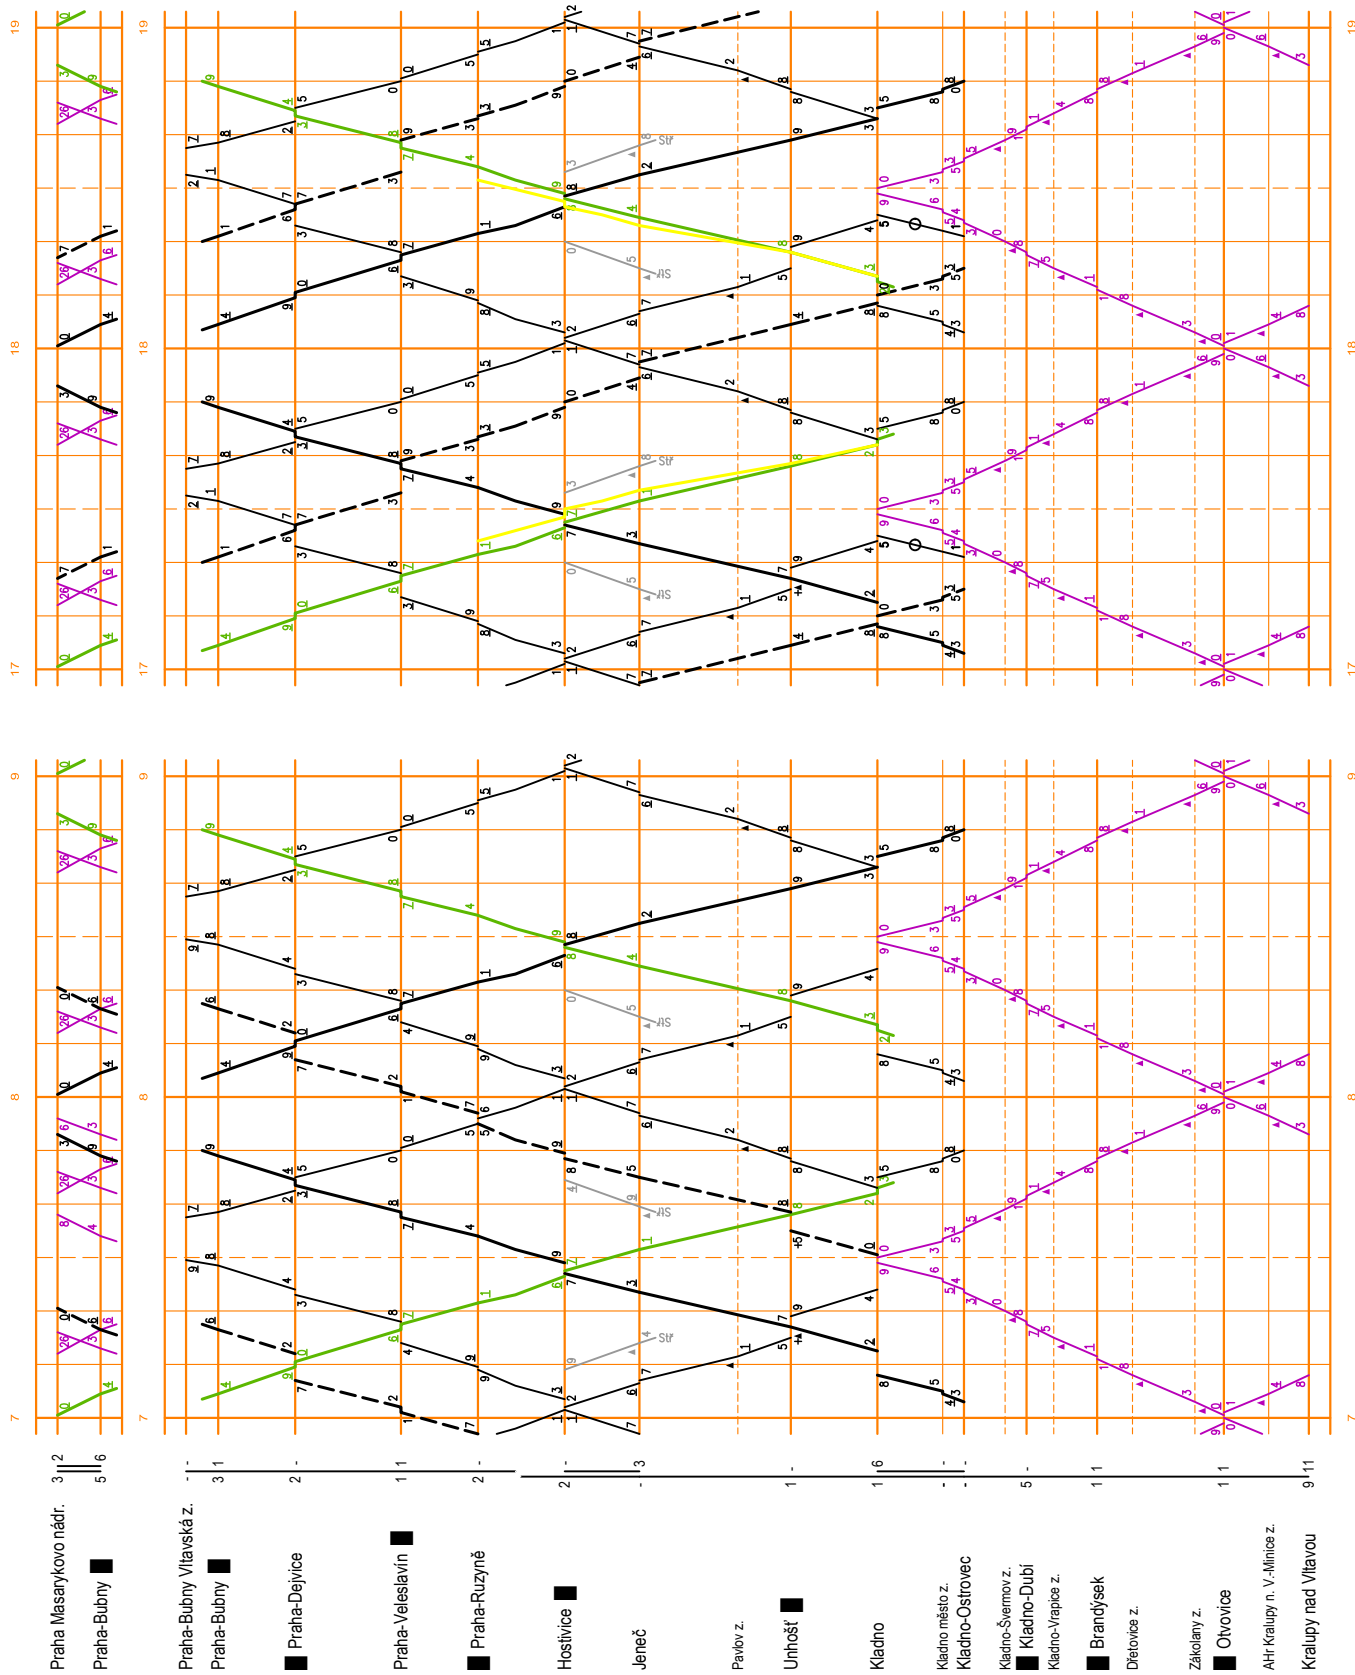


17

18

19

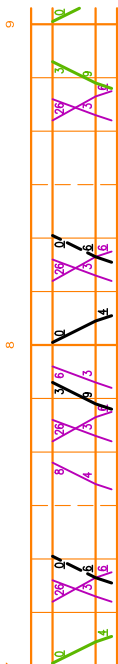

Předmět: Praha-Bubny

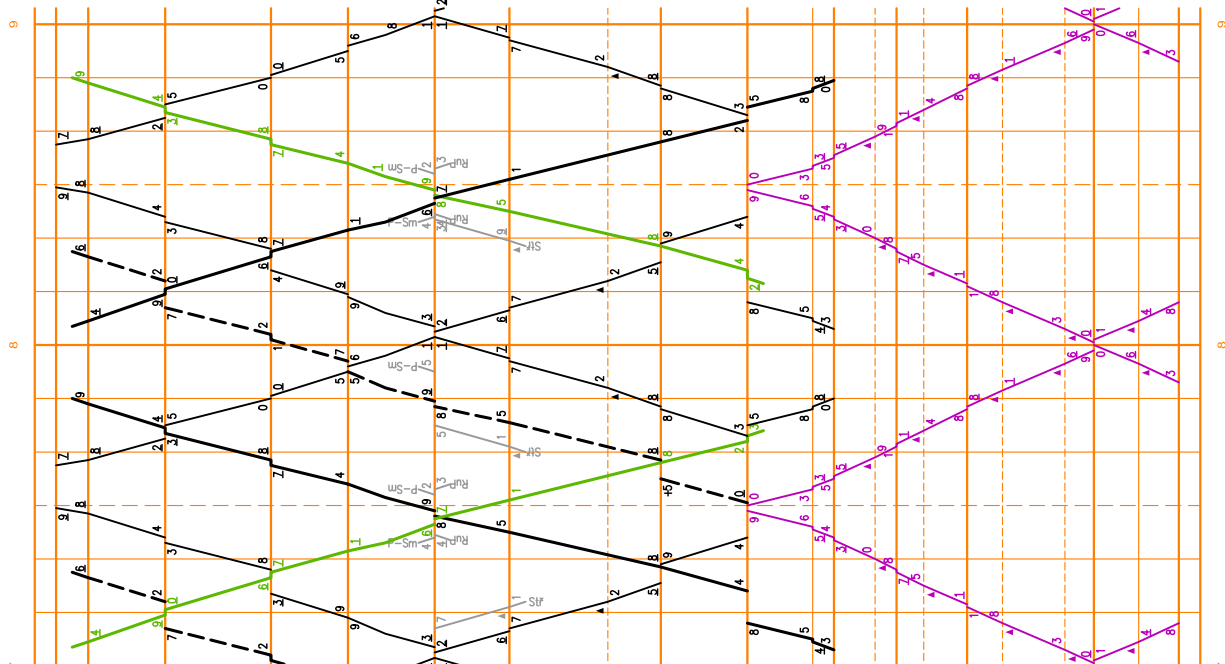Přehledy
Praha-Bubny

Předmět: Praha-Dejvice

Předmět: Praha-Dejvice

Přehledná tabulka: Praha-Veleslavín

Pražsko-Ruzyně

Hostivice

Jeneč

Pavlov Z.

Unnot

Kladn

Kladno město z.

Kladno-Ostrovce

Kladno-Švermov z.

Kladno-Dubí

Kladno-Vrapice z.

Brandýsek


Dřetovice z.

Zákolany z.

AHR Kralupy n. V.-Minice z.

Kralupy nad Vltavou

Výlukový GVD – SP 5c

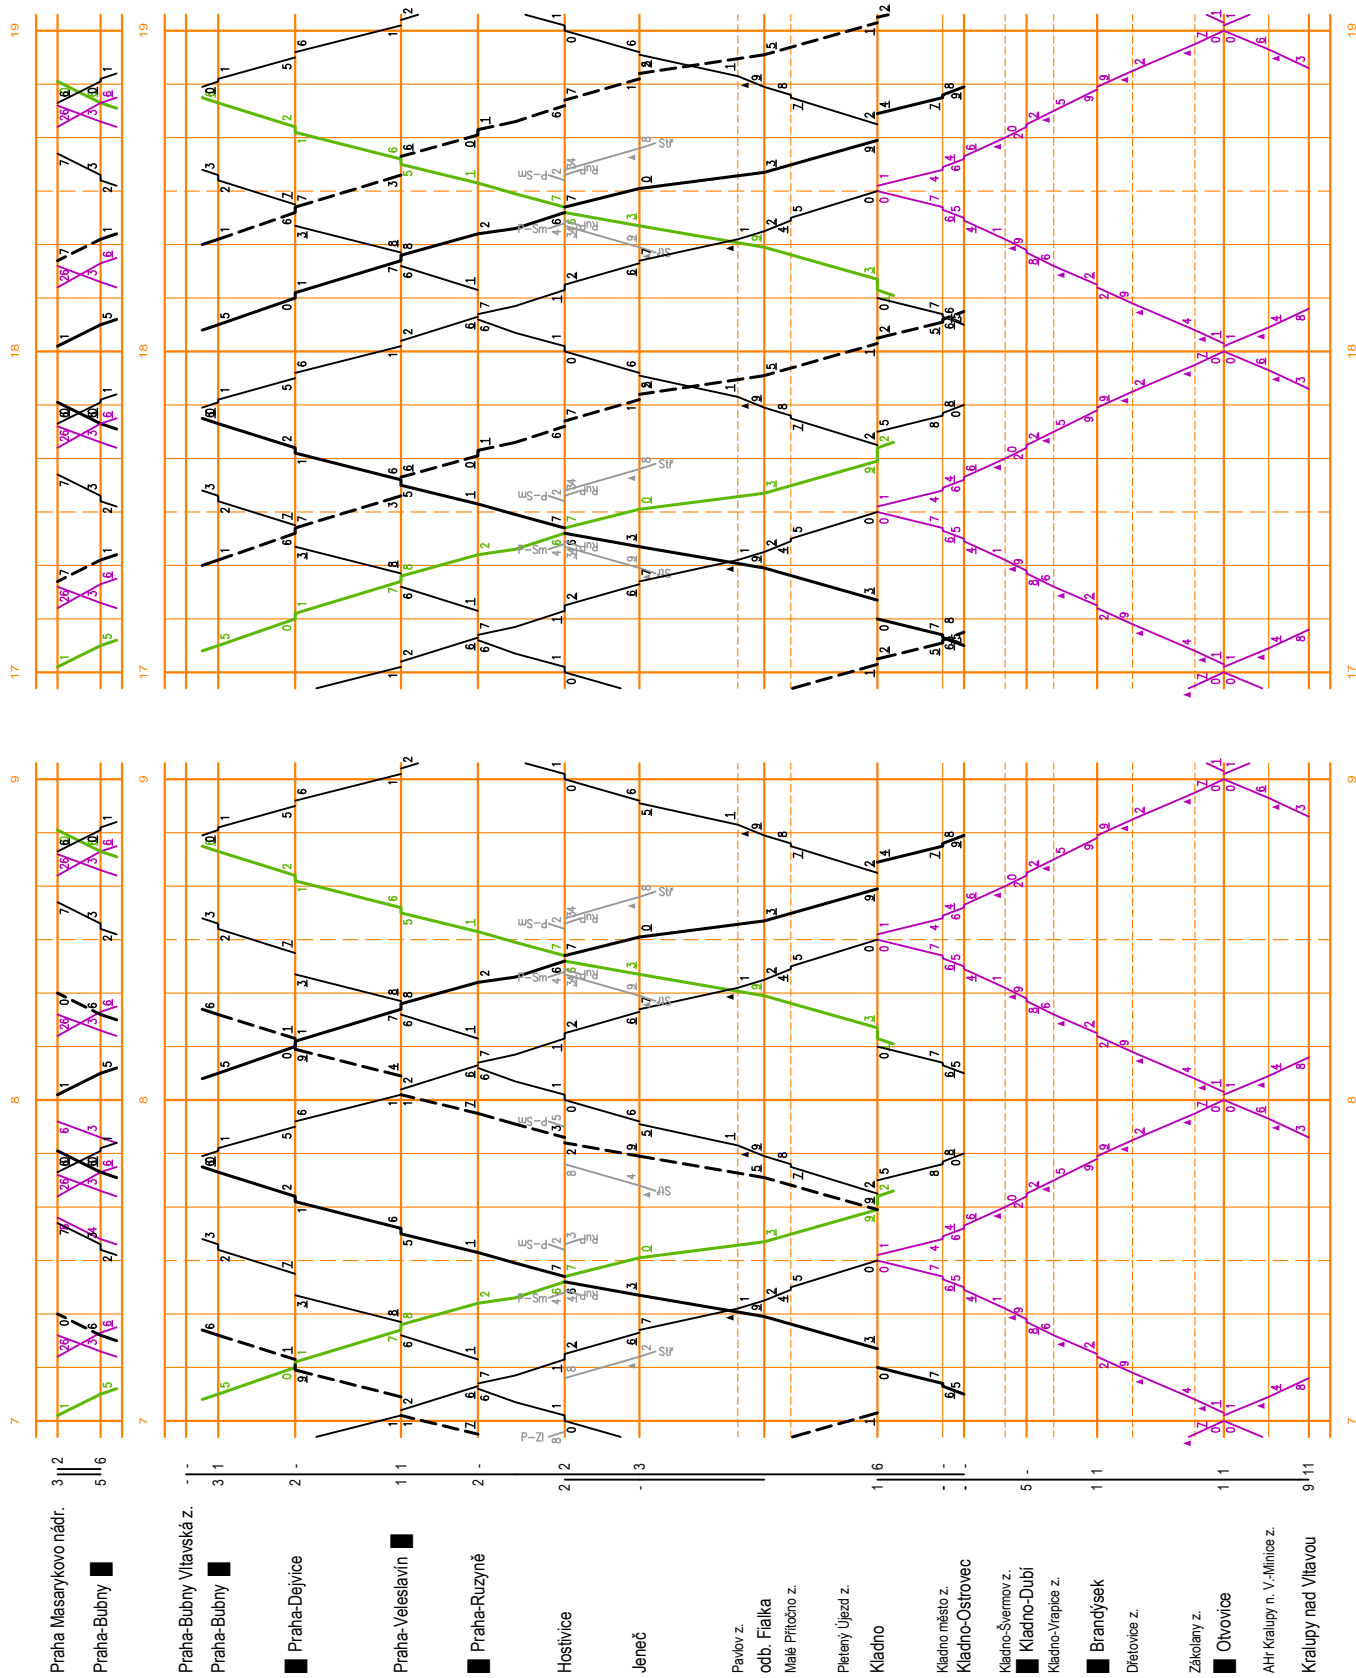

Výlukový GVD – SP 6a

