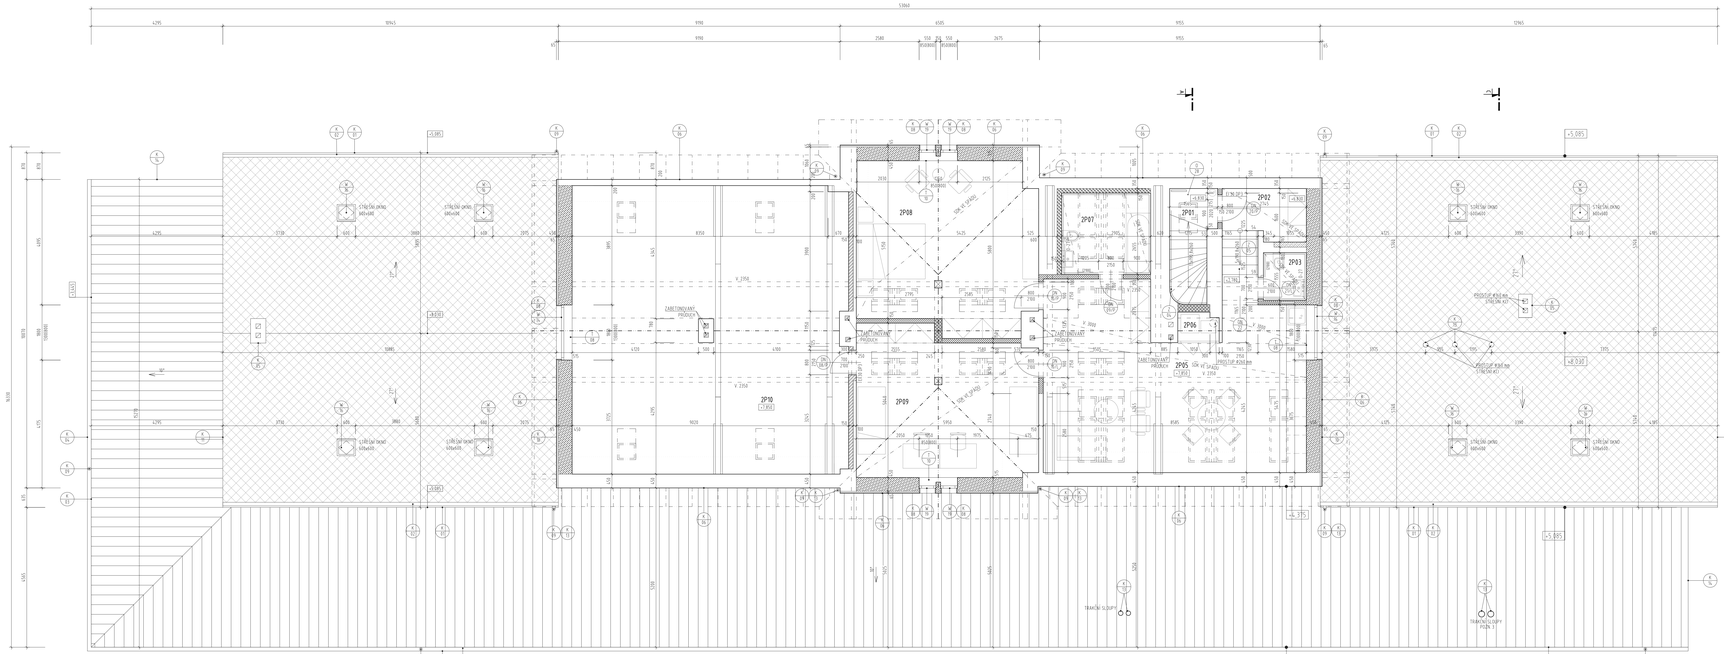
PŮDORYS 3.NP - NÁVRH

150


5366
4295
9965
9990
4505
9955
12965
