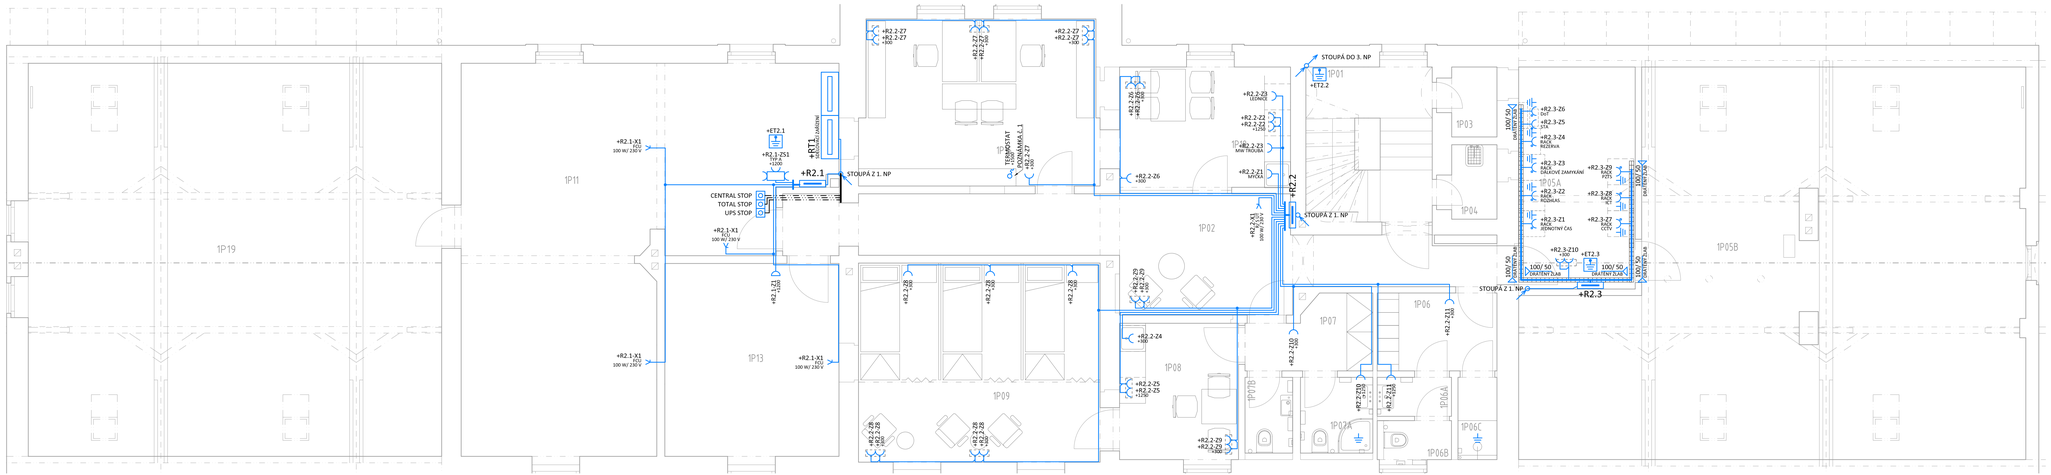
STOUPÁ DO 3. NP
STOUPÁ Z 1. NP
STOUPÁ Z 1. NP
STOUPÁ Z 1. NP
+R2.1
+R2.2
+R2.3
+ET2.1
+ET2.2
+ET2.3
+RT1
+R2.1-X1
+R2.1-ZS1
+R2.2-Z6
+R2.2-Z7
+R2.2-Z8
+R2.2-Z9
+R2.2-Z10
+R2.2-Z11
+R2.3-Z1
+R2.3-Z2
+R2.3-Z3
+R2.3-Z4
+R2.3-Z5
+R2.3-Z6
+R2.3-Z7
+R2.3-Z8
+R2.3-Z9
+R2.3-Z10
CENTRAL STOP
TOTAL STOP
UPS STOP
1P01
1P02
1P03
1P04
1P05A
1P05B
1P06
1P06A
1P06B
1P06C
1P07
1P07A
1P07B
1P08
1P09
1P11
1P13
1P19
